

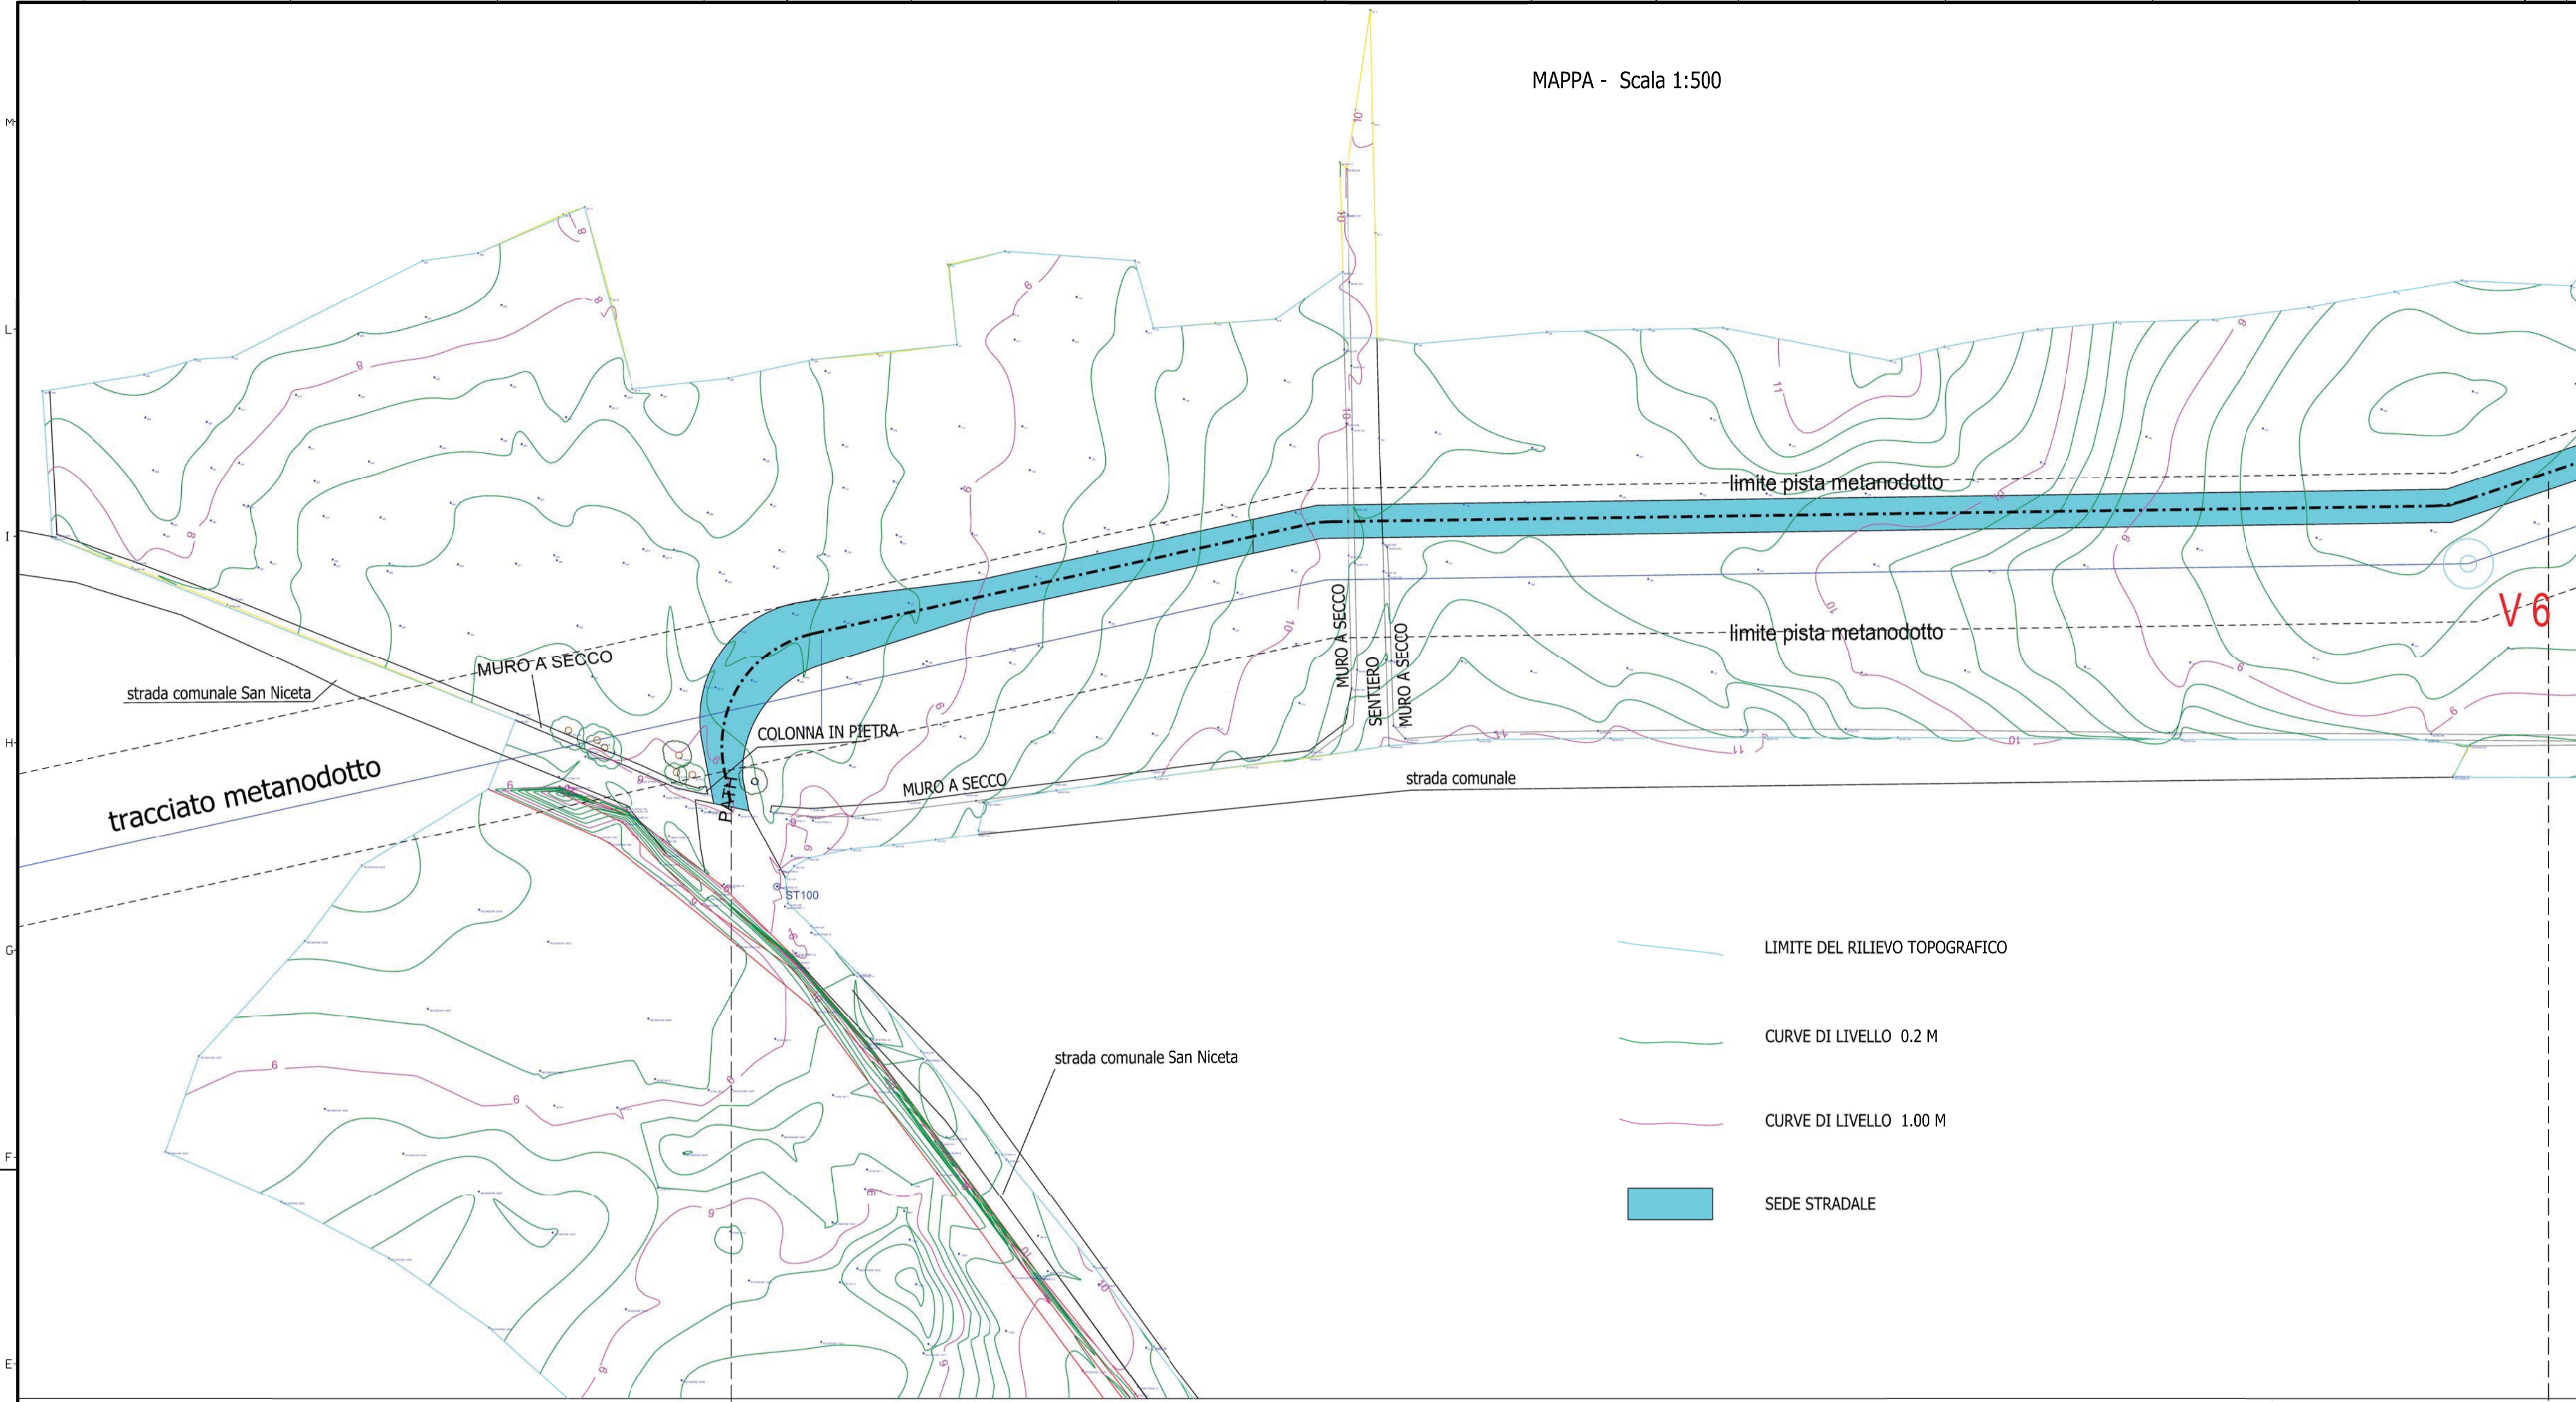
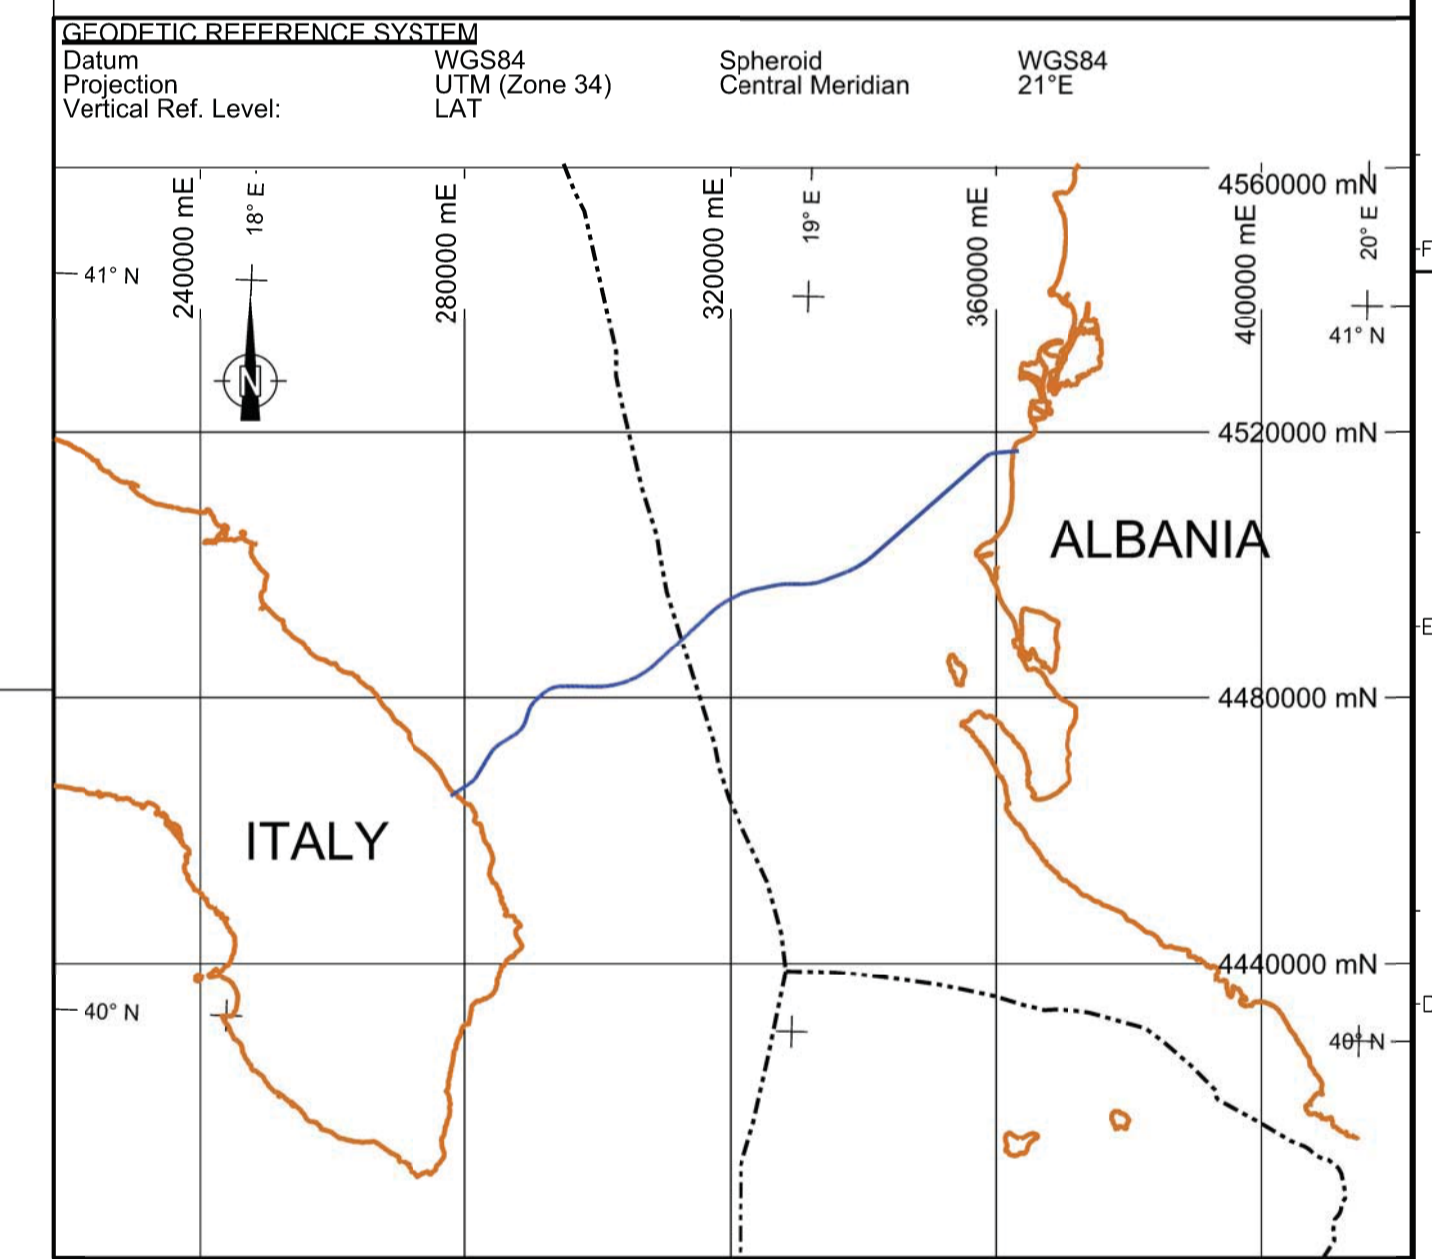



MAPPA - Scala 1:500

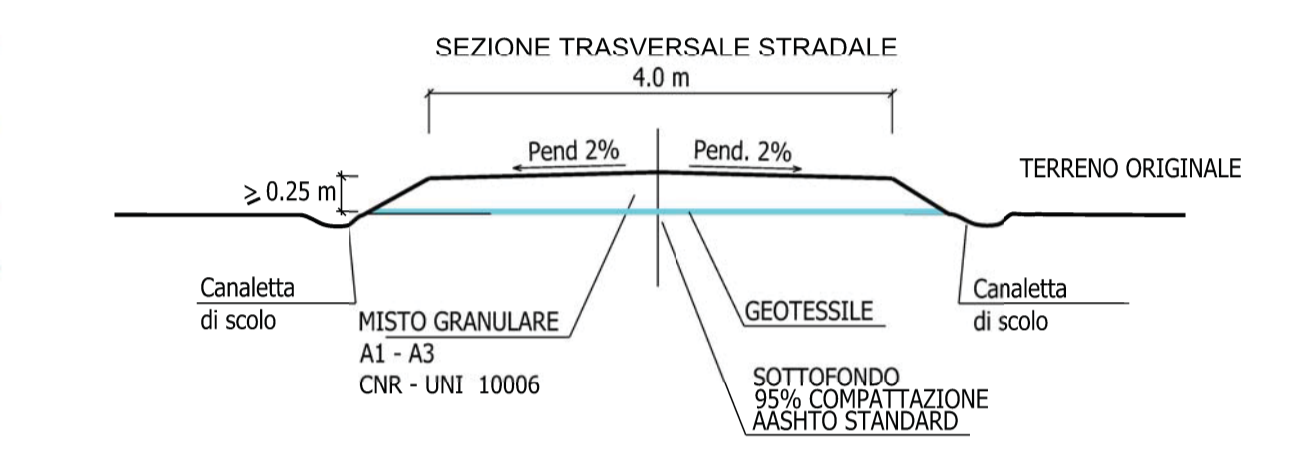

- LIMITE DEL RILIEVO TOPOGRAFICO
- CURVE DI LIVELLO 0.2 M
- CURVE DI LIVELLO 1.00 M
- SEDE STRADALE

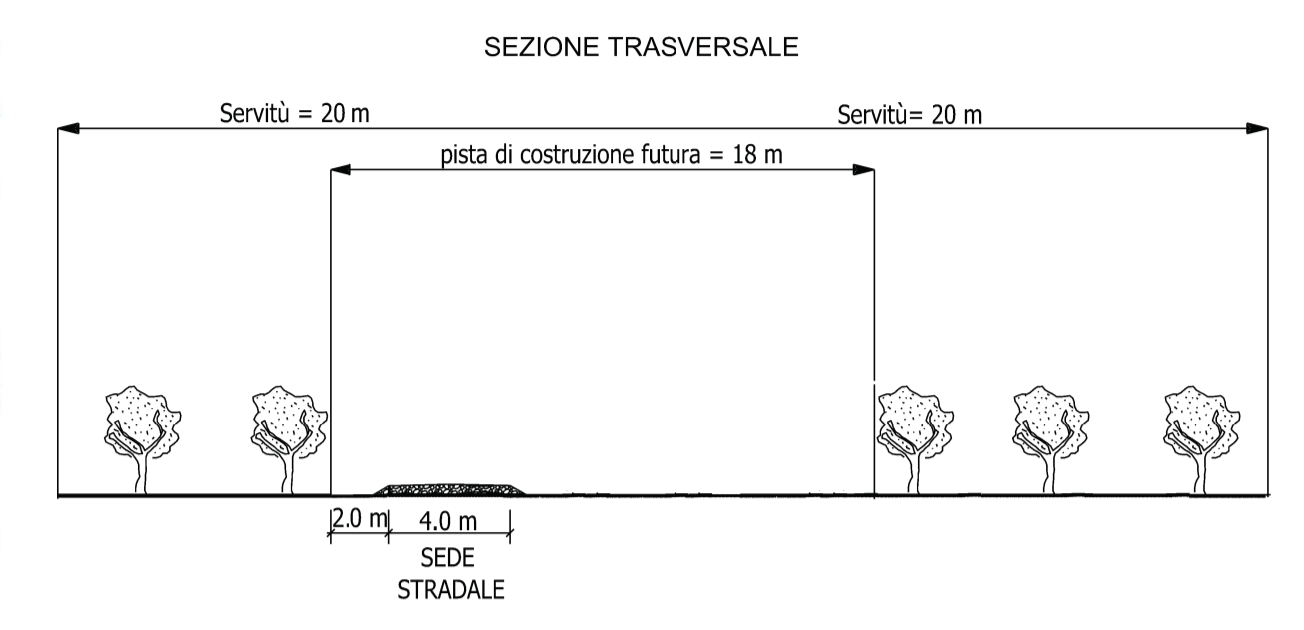

PROFILO ALTIMETRICO - Orizz. Scale 1:500 / Altezze Scale 1:50

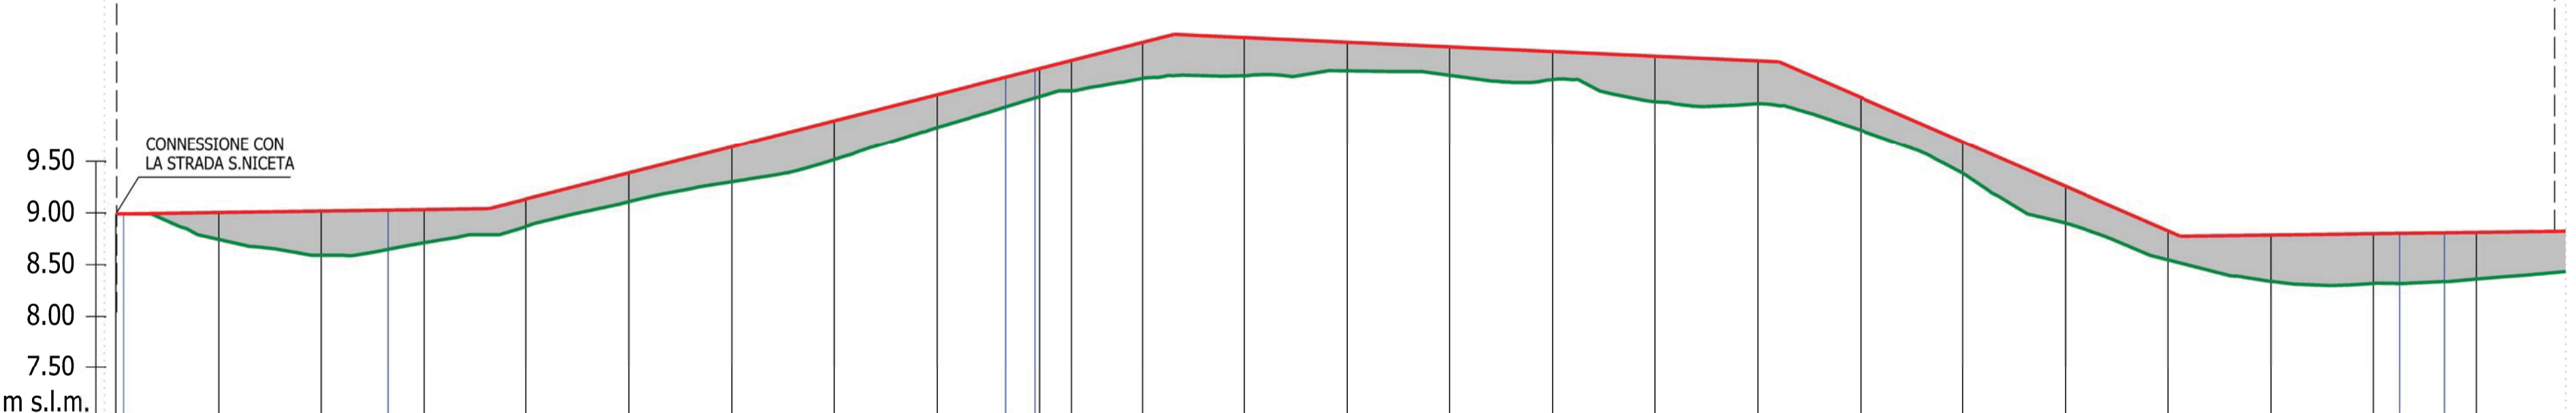

Base Elev. = 7.00 m s.l.m.

QUOTA TERRENO	9.00	9.00	8.75	8.60	8.66	8.72	8.88	9.12	9.31	9.53	9.84	10.04	10.14	10.20	10.32	10.35	10.39	10.35	10.31	10.09	10.07	9.82	9.40	8.91	8.56	8.35	8.33	8.33	8.34	8.37	
QUOTA STRADA	9.00	9.01	9.02	9.04	9.04	9.15	9.37	9.65	9.91	10.16	10.33	10.40	10.42	10.50	10.67	10.72	10.67	10.63	10.58	10.54	10.49	10.14	9.70	9.27	8.84	8.80	8.80	8.81	8.82	8.82	
DIFF. QUOTA TERRENO/STRADA	0.00	0.26	0.42	0.38	0.32	0.27	0.25	0.34	0.38	0.32	0.29	0.26	0.28	0.35	0.37	0.28	0.28	0.27	0.45	0.42	0.32	0.30	0.36	0.28	0.45	0.47	0.48	0.48	0.45		
DISTANZE PARZIALI	9.25	10.00	6.50	3.50	10.00	10.00	10.00	10.00	10.00	10.00	6.70	3.10	6.90	10.00	10.00	10.00	10.00	10.00	10.00	10.00	10.00	10.00	10.00	10.00	10.00	10.00	10.00	10.00	10.00		
PROGRESSIVE	0.00	10.00	20.00	26.50	30.00	40.00	50.00	60.00	70.00	80.00	86.70	90.00	93.10	100.00	110.00	120.00	130.00	140.00	150.00	160.00	170.00	180.00	190.00	200.00	210.00	220.00	222.55	226.90	230.00		
VOLUME (m³)	RIPORTO	40.88		84.44				81.88				52.44																			
	SCAVO	0.00		0.00				0.00				0.00																			
PENDENZE	Lungh.	L= 36.30 m		L= 66.79 m				L= 58.99 m				L= 39.18 m																			
	Pend.	p= 0.00 %		p= 2.55 %				p= 0.45 %				p= -4.33 %																			
CURVE	r	r=17.00m, L= 25.78m		r=14.00m, L= 2.84m				r=14.00m, L= 4.38m																							
	a	a= 87°		a= 12°				a= 18°																							

SUPPLIER DOCUMENT NUMBER: **01-LC-B-81222**      REVISION NO.: **0**

0 EMESSO PER COSTRUZIONE      01/11/2012

IR EMESSO PER REVISIONE INTERNA      01/11/2012

REV. DESCRIPTION      PREP. V.F.Y.      APPR. DATE




PROJECT TITLE: **TRANS ADRIATIC PIPELINE PROJECT OFFSHORE PIPELINE DETAIL DESIGN**      TAG NUMBERS: **N/A**

DRAWING TITLE: **PLANIMETRIA E PROFILO PER NUOVA STRADA DI ACCESSO**      PAGE: **1 of 2**



FORMAT: **A1**      SCALE: **VARIOUS**      FACILITY CODE:      SYSTEM NO.: **200**      RD CODE:      REVISION NO.: **0**

DRAWING NO.: **OPL00-SPF-200-Q-DQR-0001-01**

MAPPA - Scala 1:500

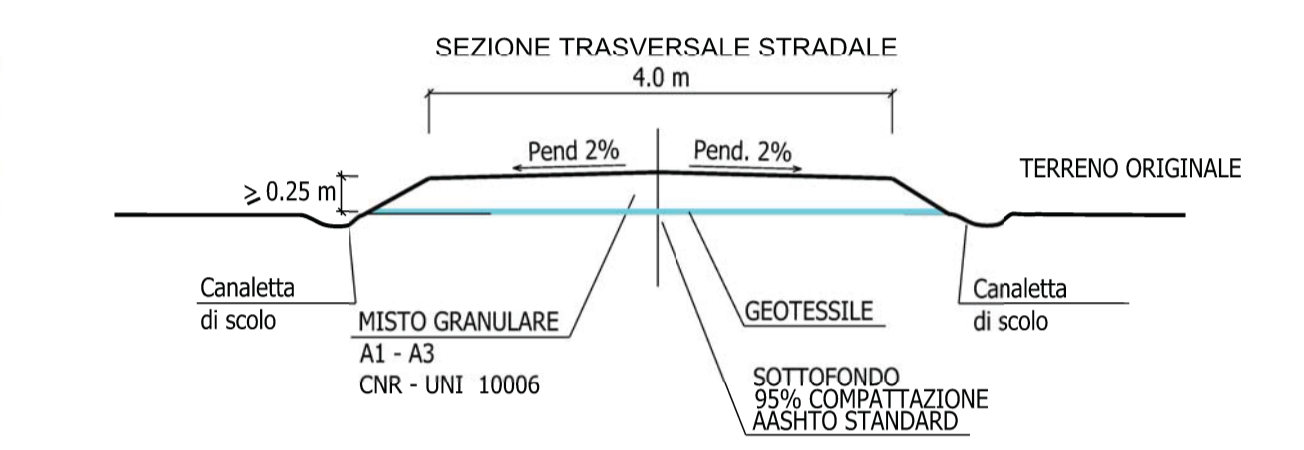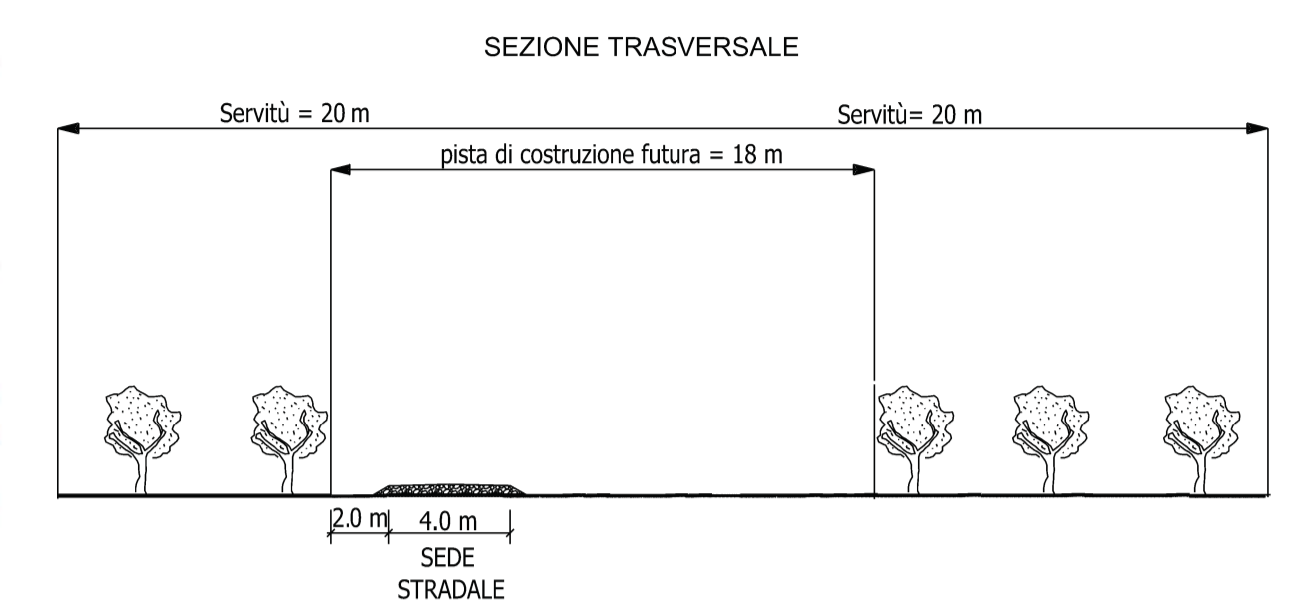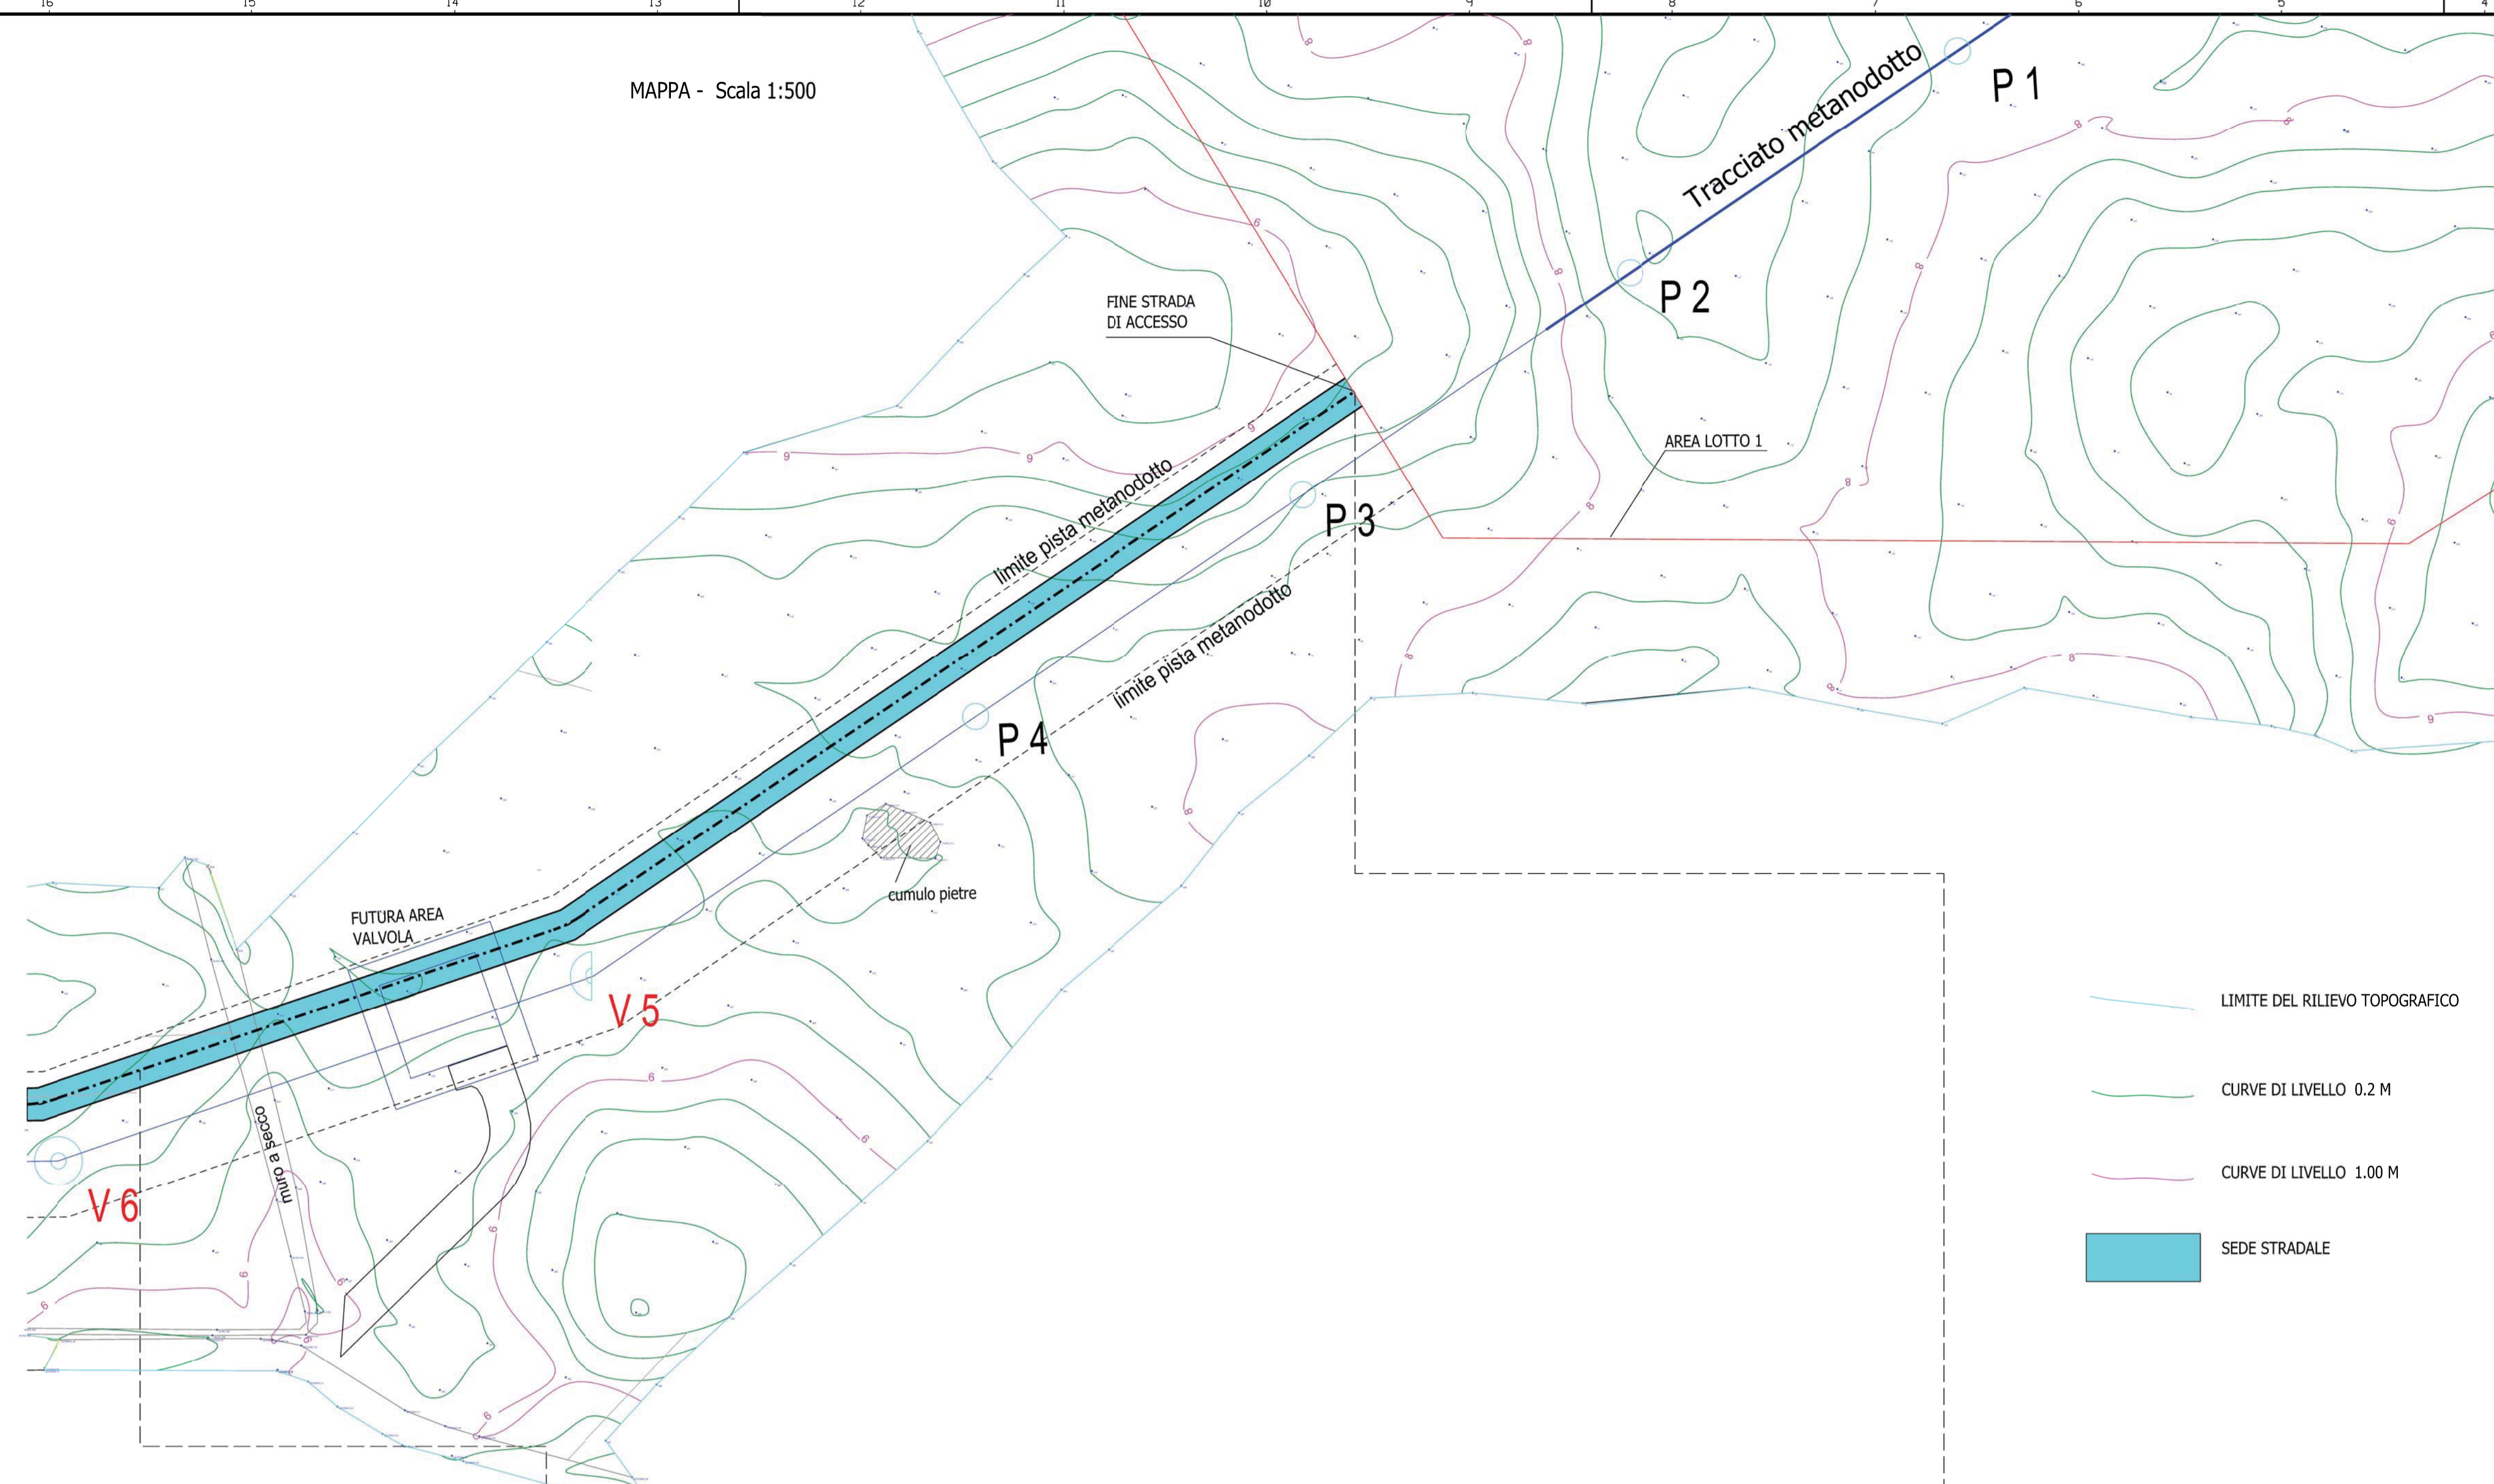

- LIMITE DEL RILIEVO TOPOGRAFICO
- CURVE DI LIVELLO 0.2 M
- CURVE DI LIVELLO 1.00 M
- SEDE STRADALE

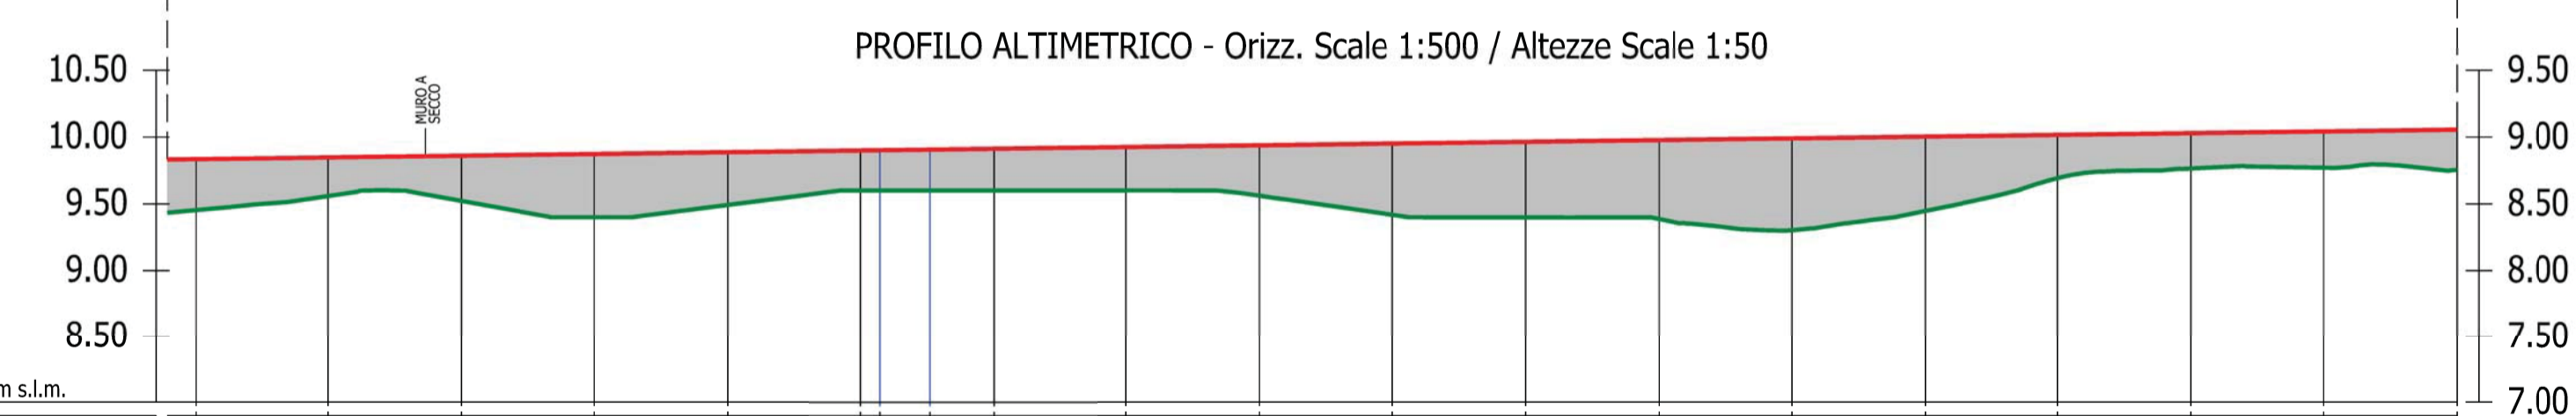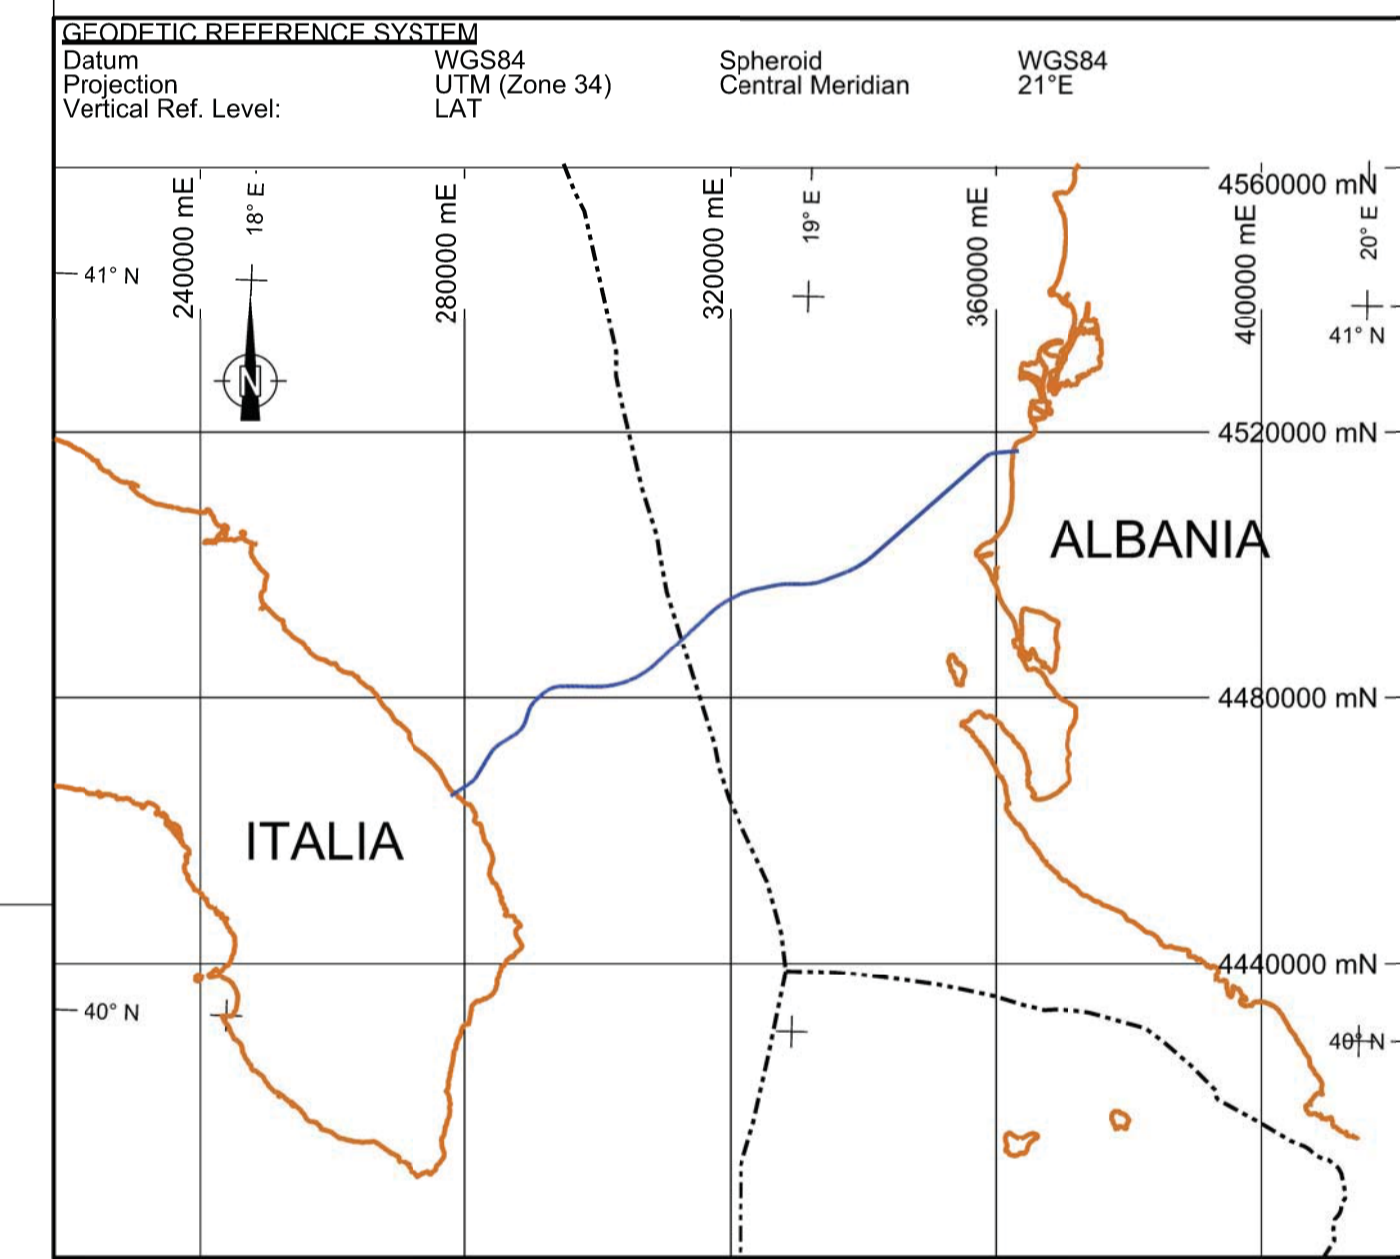

QUOTA TERRENO		8.45	8.56	8.52	8.40	8.49	8.60	8.60	8.60	8.60	8.56	8.42	8.40	8.39	8.30	8.45	8.69	8.76	8.77	8.75	
QUOTA STRADA		8.83	8.85	8.86	8.87	8.89	8.90	8.90	8.91	8.91	8.93	8.94	8.95	8.96	8.98	8.99	9.00	9.02	9.03	9.04	9.06
DIFF. QUOTA TERRENO/STRADA		0.38	0.29	0.34	0.47	0.40	0.30	0.30	0.31	0.31	0.33	0.38	0.53	0.56	0.59	0.69	0.45	0.33	0.27	0.27	0.31
DISTANZE PARZIALI		10.00	10.00	10.00	10.00	10.00	10.00	3.75	4.80	10.00	10.00	10.00	10.00	10.00	10.00	10.00	10.00	10.00	10.00	10.00	10.00
PROGRESSIVE		240.00	250.00	260.00	270.00	280.00	290.00	291.45	295.20	300.00	310.00	320.00	330.00	340.00	350.00	360.00	370.00	380.00	390.00	400.00	410.00
VOLUME (m <sup>3</sup> )	RIPORTO	340.70																			
	SCAFO	0.00																			
PENDENZE		Lungh. L= 218.29 m Pend. p= 0.12 %																			
CURVE		r=14.00m, L= 3.75m a= 15°																			

SAIPEM spa

SUPPLIER DOCUMENT NUMBER	REVISION NO.	
<b>01-LC-B-81222</b>	<b>0</b>	
0 EMESSO PER COSTRUZIONE		12.01.17
1R EMESSO PER REVISIONE INTERNA		11.01.17
REV. DESCRIPTION	PREP. V.F.Y. T.A.P.P.R.	DATE
PROJECT TITLE		TAG NUMBERS
<b>TRANS ADRIATIC PIPELINE PROJECT OFFSHORE PIPELINE DETAIL DESIGN</b>		<b>N/A</b>
DRAWING TITLE		PAGE
<b>PLANIMETRIA E PROFILO PER NUOVA STRADA DI ACCESSO</b>		<b>2 of 2</b>
FORMAT	SCALE	REVISION NO.
<b>A1</b>	<b>VARIOUS</b>	<b>0</b>
DRAWING NO.		
<b>OPL00-SPF-200-Q-DQR-0001-02</b>		