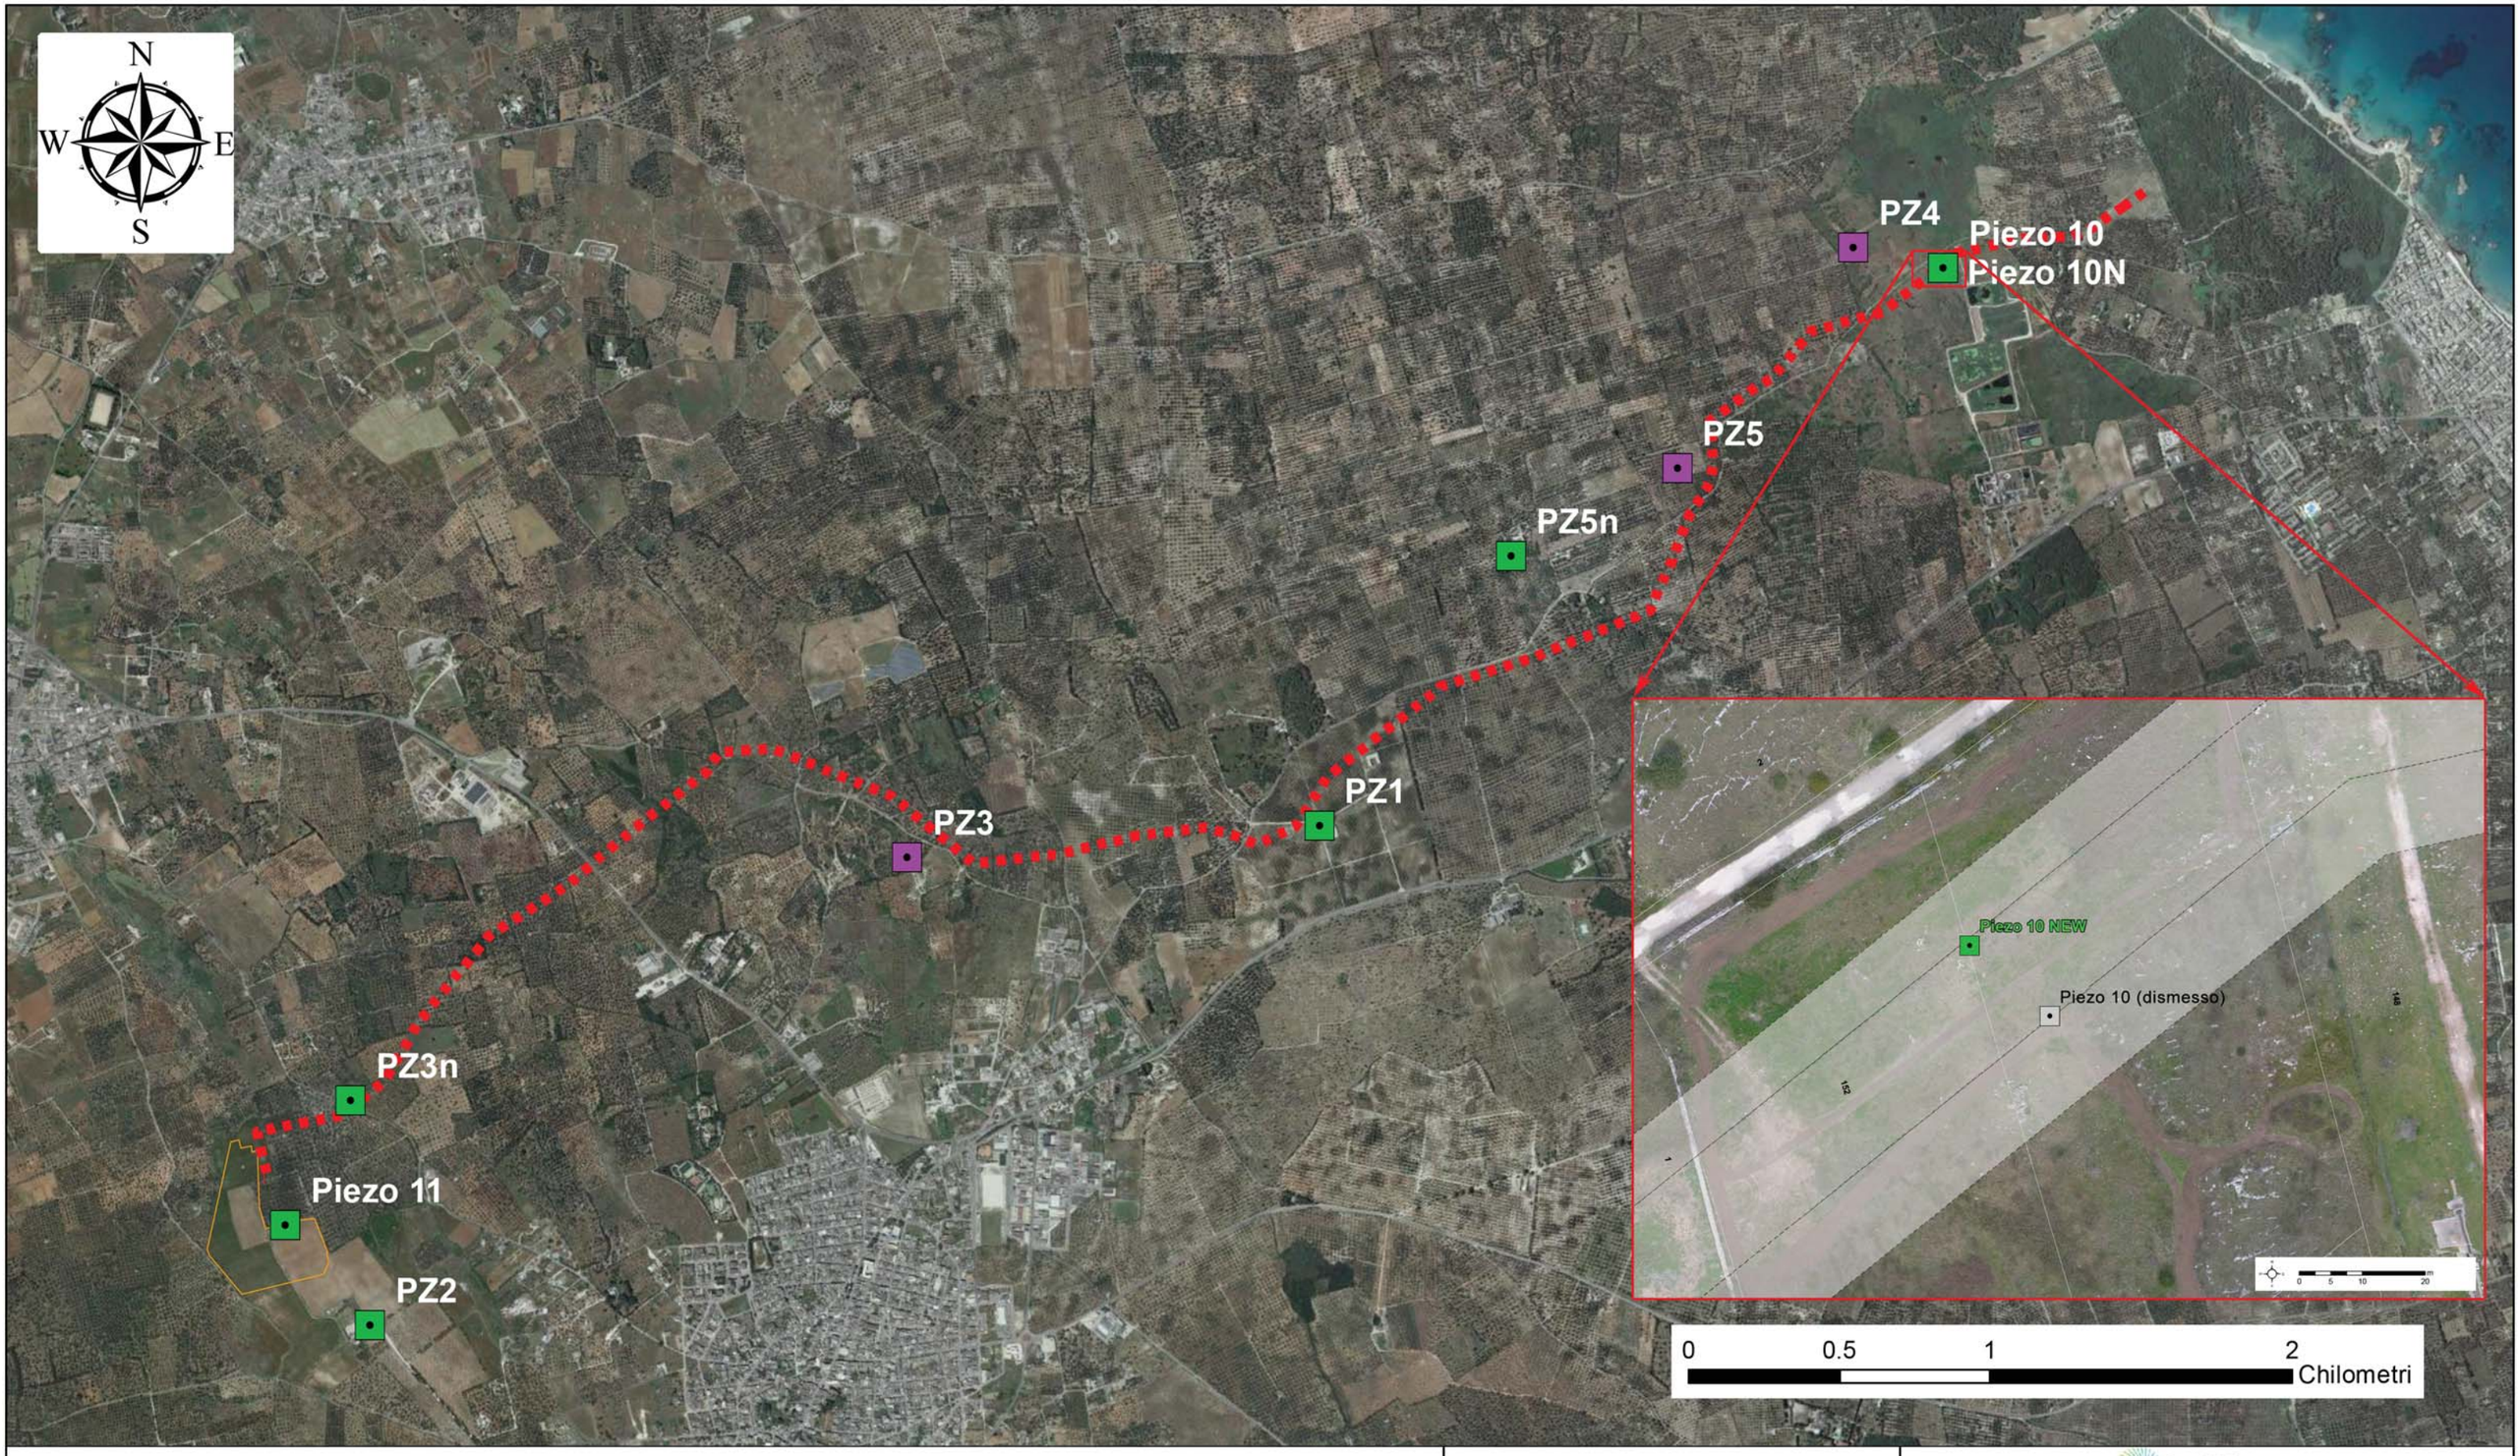

NOTES:

- Punti di monitoraggio Ante Operam
- Punti di monitoraggio In Corso d'Opera
- Tracciato di progetto (onshore)
- Area del terminale di ricezione (PRT)

SUPPLIER DOCUMENT NO.	REVISION NO.	SHELTER
	—	

REV.	DESCRIPTION	PREP	VFY	APPR	DATE
0	Emissione	FEF	PAB	MAS	06/21

Trans Adriatic Pipeline

PROJECT TITLE	TAG NUMBERS
	—
	—
	—
	PAGE 1 di 1

FORMAT	SCALE	FACILITY CODE	SYSTEM NO.	RD CODE	REVISION NO.
A3	1: 5.000		—		1

DRAWING NO. Tavola 1

Punti di monitoraggio Acque sotterranee