

DISEGNI DI RIFERIMENTO	
DESCRIZIONE	CODICE

NOTE GENERALI

LEGENDA


- VIABILITA' INTERESSATA DAL TRAFFICO DI CANTIERE
- VIABILITA' ESISTENTE DA ADEGUARE
- PISTE DI CANTIERE
- OPERE IN PROGETTO
- AREA DI STOCCAGGIO
- AREA TECNICA
- CANTIERI OPERATIVI
- CANTIERI BASE
- CANTIERI DI ARMAMENTO
- CAMPI ELETTROMAGNETICI
- PAESAGGIO
- PISTE DI CANTIERE ASFALTATE

LEGENDA PUBBLICI SERVIZI

PROGETTO ESISTENTE DA DEMOLIRE

- EA Elettrodotti alta e altissima tensione
- EM Reti di media tensione aerea
- EM Reti di media tensione interrata
- EB Reti di bassa tensione aerea
- EB Reti di bassa tensione interrata

Tipologia	Stato gestione	CODICE	Codice interferenza

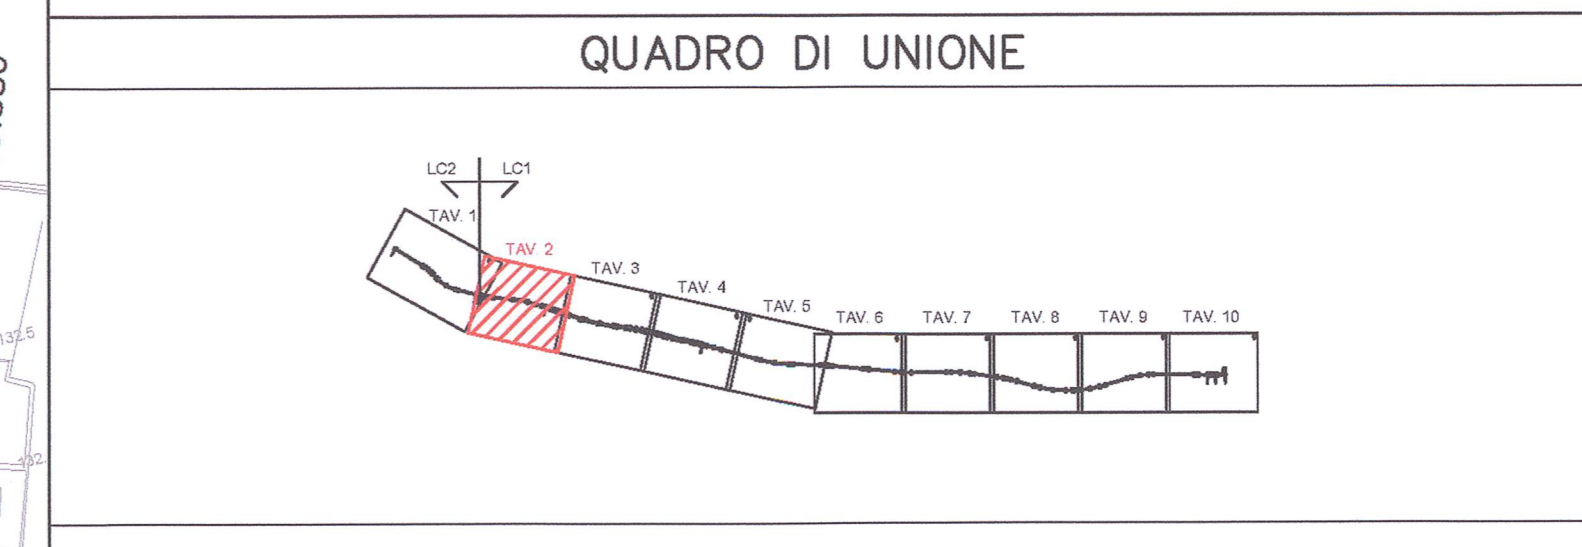

COMITENTE: **RFI** Rete Ferroviaria Italiana Gruppo Ferrovie dello Stato

ALTA SOVRVEGLIANZA: **ITALFERR** Gruppo Ferrovie dello Stato

GENERAL CONTRACTOR: **Cepav due** Consorzio ENI per l'Alta Velocità

INFRASTRUTTURE FERROVIARIE STRATEGICHE DEFINITE DALLA LEGGE OBIETTIVO N. 443/01

LINEA A.V. /A.C. TORINO - VENEZIA Tratta MILANO - VERONA
Lotto funzionale Brescia-Verona

PROGETTO ESECUTIVO
PROGETTO DI MONITORAGGIO AMBIENTALE
ATLANTE CARTOGRAFICO
Campi Elettromagnetici, Paesaggio
Tavola 2 di 10

GENERAL CONTRACTOR	DIRETTORE LAVORI	SCALA:
Consorzio Cepav due	Valter Capovilla	1:5000
Date: 06 AGO 2018	Date:	

COMMESSA	LOTTO	FASE	ENTE	TIPO DOC.	OPERA/DISCIPLINA	PROGR.	REV.
INOR	11	E	E2	P5	MB1000	019	A

PROGETTAZIONE	Rev.	Descrizione	Aut.	Data	Verifica	Data	Revisione	Data
A	EMISSIONE			22/09/18		22/09/18		22/09/18
B								
C								