

DISEGNI DI RIFERIMENTO

DESCRIZIONE	CODICE
-------------	--------

NOTE GENERALI

LEGENDA



- VIABILITA' INTERESSATA DAL TRAFFICO DI CANTIERE
- VIABILITA' ESISTENTE DA ADEGUARE
- PISTE DI CANTIERE
- PISTE DI CANTIERE ASFALTATE
- OPERE IN PROGETTO
- AREA DI STOCCAGGIO
- AREA TECNICA
- CANTIERI OPERATIVI
- CANTIERI BASE
- CANTIERI DI ARMAMENTO
- CAMPI ELETTROMAGNETICI
- PAESAGGIO

LEGENDA PUBBLICI SERVIZI

- | PROGETTO | ESISTENTE | DA DEMOLIRE |   |
|----------|-----------|-------------|---|
|          |           |             | EA Elettrodotti alta e altissima tensione |
|          |           |             | EM Reti di media tensione aerea           |
|          |           |             | EM Reti di media tensione interrata       |
|          |           |             | EB Reti di bassa tensione aerea           |
|          |           |             | EB Reti di bassa tensione interrata       |

Tipologia	Stato gestione	Progetto Km	CODICE	Codice interferenza
TUBA				

QUADRO DI UNIONE

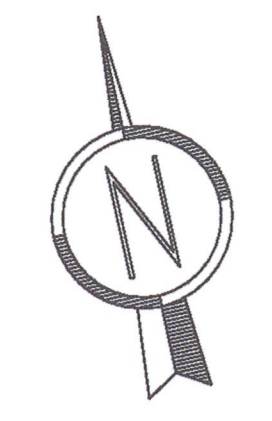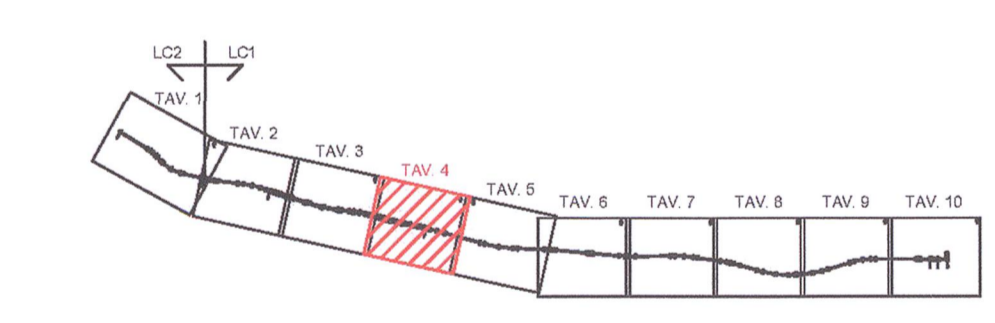

COMMITTENTE: **RFI**  
RETE FERROVIARIA ITALIANA  
GRUPPO FERROVIE DELLO STATO

ALTA SORVEGLIANZA: **ITALFERR**  
GRUPPO FERROVIE DELLO STATO

GENERAL CONTRACTOR: **Cepav due**  
Consorzio ENI per l'Alta Velocità

INFRASTRUTTURE FERROVIARIE STRATEGICHE DEFINITE DALLA LEGGE OBIETTIVO N. 443/01  
LINEA A.V. /A.C. TORINO - VENEZIA Tratta MILANO - VERONA  
Lotto funzionale Brescia-Verona  
PROGETTO ESECUTIVO  
PROGETTO DI MONITORAGGIO AMBIENTALE  
ATLANTE CARTOGRAFICO  
Campi Elettromagnetici, Paesaggio  
Tavola 4 di 10

Consorzio <b>Cepav due</b> Direttore del Consorzio (Imp. Garanta)	DIRETTORE LAVORI Viale per Garante	SCALA: 1:5000
---	---------------------------------------	------------------

COMMESSA	LOTTO	FASE	ENTE	TIPO DOC.	OPERA/DISCIPLINA	PROGR.	REV.
INOR	11	E	E2	PS	MB1000	021	A

PROGETTAZIONE	Descrizione	Autore	Data	Verifica	Data	Progetto	Data
A	EMMISSIONE		22/09/19		22/09/19		22/09/19
B							
C							