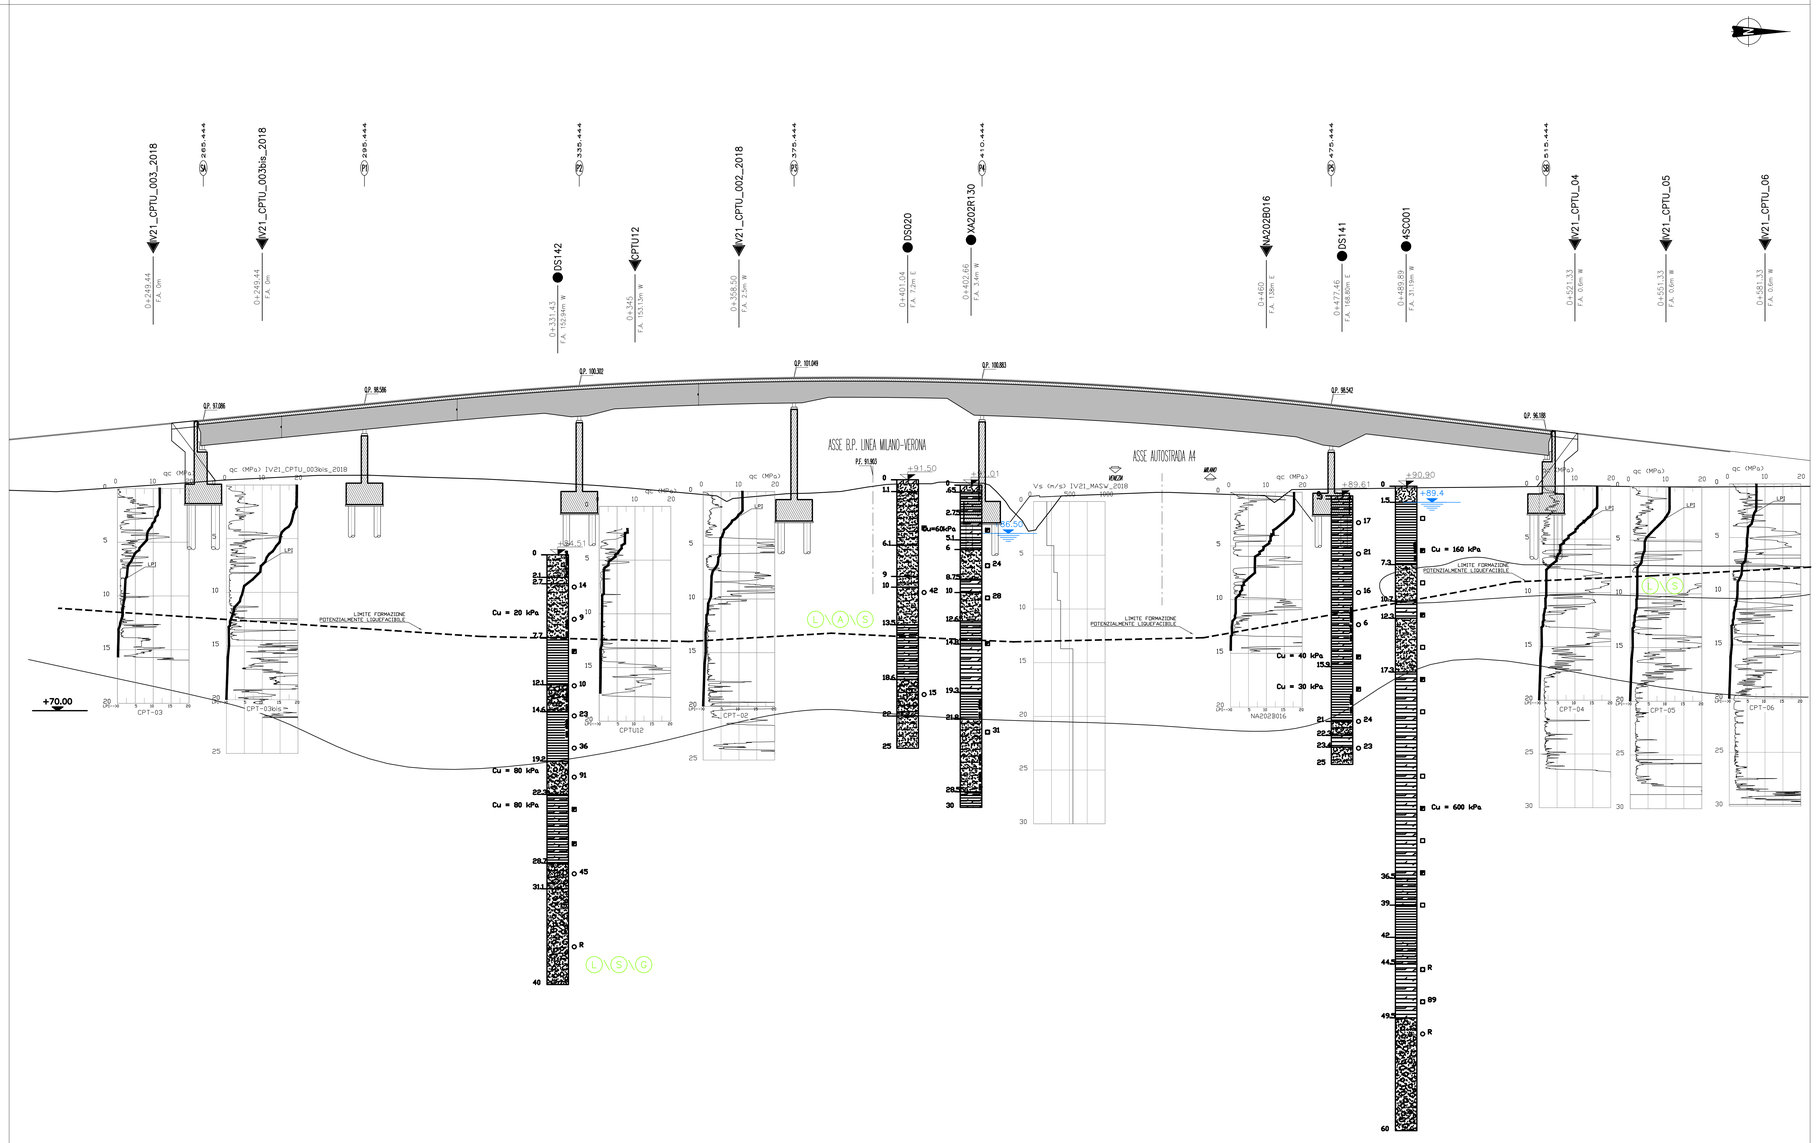

DISEGNI DI RIFERIMENTO

DESCRIZIONE	CODICE

NOTE GENERALI

(1) La quota falda indicata corrisponde alla soggiacenza minima misurata. La quota falda di progetto,non necessariamente coincidente, è indicata nella specifica relazione geotecnica dell'opera

LEGENDA

Quota Baccatoro in m s.l.m.m. (topograficamente rilevata)
SPT a punta chiusa: Numero di colpi/30cm (R=rifiuto)
SPT a punta aperta: Numero di colpi/30cm (R=rifiuto)
Campione rimaneggiato
Campione indisturbato
Prova pressiometrica
Prova di permeabilità
Piezometro Casagrande
Piezometro Tubo Aperto; tratto finestrato
Mancato recupero
Perforazione a distruzione di nucleo
Limiti tra le unità litostratigrafiche certi
Limiti tra le unità litostratigrafiche presunti
Livello di falda

UNITA' LITOSTRATIGRAFICHE — UNITA' GEOTECNICHE

- Terreno vegetale–riporto
- Torba, Torba con presenza di limo e/o argilla — T
- Argilla
- Argilla limosa – Argilla con Limo – Argilla e Limo — A
- Limo con Argilla – Limo argilloso
- Limo — L
- Limo sabbioso – Limo con Sabbia – Limo e Sabbia
- Sabbia con Limo – Sabbia limosa – Sabbia fine
- Sabbia media – Sabbia grossolana — S
- Sabbia ghiaiosa – Sabbia con Ghiaia – Sabbia e Ghiaia
- Ghiaia con Sabbia – Ghiaia sabbiosa – Ghiaia
- Ghiaia con Matrice Limo–argillosa — G
- Ghiaia con intercalazioni di conglomerati e/o presenza di trovanti (D≥50cm)
- Conglomerato – Conglomerato cariato – breccia calcarea trovante (D≥50cm) — C

COMMITTENTE: RFI RETE FERROVIARIA ITALIANA – GRUPPO FERROVIE DELLO STATO

ALTA SORVEGLIANZA: ITALFERR – GRUPPO FERROVIE DELLO STATO

GENERAL CONTRACTOR: Cepav due – Consorzio ENI per l' Alta Velocità

INFRASTRUTTURE FERROVIARIE STRATEGICHE DEFINITE DALLA LEGGE OBIETTIVO N. 443/01

LINEA A.V. /A.C. TORINO - VENEZIA Tratta MILANO - VERONA
Lotto funzionale Brescia-Verona
PROGETTO ESECUTIVO

IV21 - CAVALCAFERROVIA VIA MONTONALE BASSO - PK 123+456.067

Profilo stratigrafico

GENERAL CONTRACTOR	DIRETTORE LAVORI	SCALA:
Consorzio Cepav due Data:	Data:	1:400/200

COMMESSA	LOTTO	FASE	ENTE	TIPO DOC.	OPERA/DISCIPLINA	PROGR.	REV.
INOR	11	E	E2	FZ	IV2100	001	B

PROGETTAZIONE

Rev.	Descrizione	Redatto	Data	Verificato	Data	Progettista integratore	Data
A	EMISSIONE	CARDELLA	22/03/19	BECCI	22/03/19	LIANI	22/03/19
B	Revisione per istruttoria IF INOR11E26ISIV2100001A	CARDELLA	02/03/20	BECCI	02/03/20	LIANI	02/03/20
C							

IL PROGETTISTA — CoAS — Data: 02/03/20

CIG. 751447334A — File: INOR11EE2FZIV2100001B_10.dwg

Progetto cofinanziato dalla Unione Europea

CUP. F81H91000000008

Scala di plot: 1:1