COMUNE (PROVINCIA) | DESENZANO DEL GARDA (BS)

ZONA SISMICA | 3

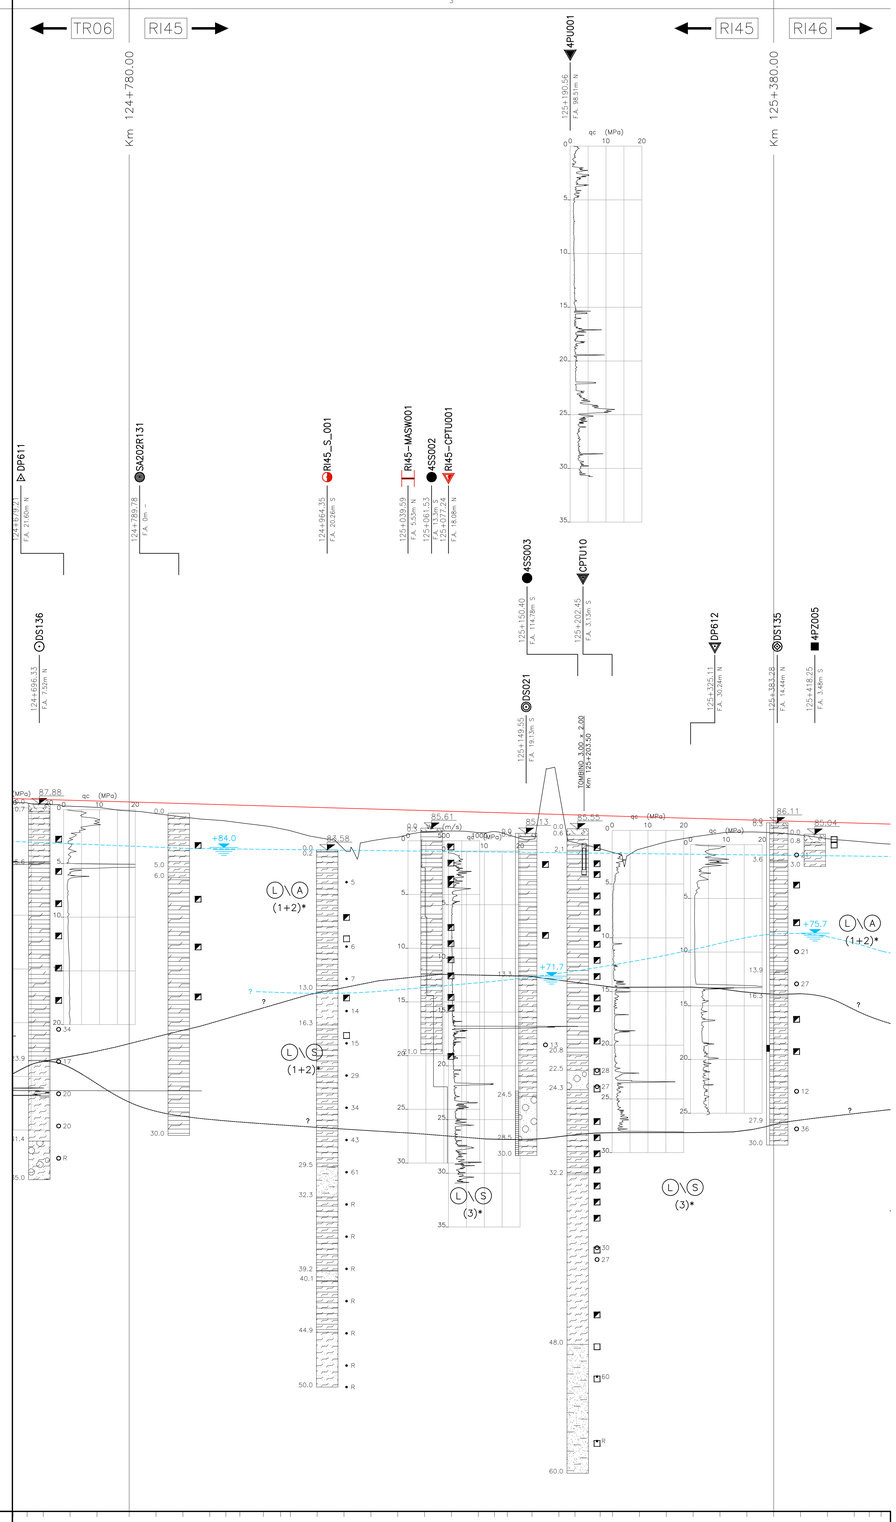

CAMPAGNA 92-94	
CAMPAGNA 2002	
CAMPAGNA 2004	
CAMPAGNA 2018	
	Pozzetti
	Sondaggi
	Sondaggi con piezometro a Tubo Aperto
	Sondaggi con piezometro Casagrande
	Sondaggi con piezometro Casagrande e Tubo Aperto
	CPT
	CPTU
	CH
	MASW

SCALE: ORIZZONTALE 1:2000
VERTICALE 1:200

O.B. 22.00

QUOTE TERRENO	87.56 87.84 87.65 87.54 87.21 86.96 86.65 86.40 86.28 86.11 85.84 85.56 85.36 84.75 83.64 84.42 84.76 85.25 85.34 85.20 85.28 85.00 84.58 89.14 84.26 83.68 83.56 83.65 84.33 84.78 85.14 85.25 85.19 84.96 84.63 84.40 84.27 84.18
QUOTE PROGETTO P.F.	86.70 86.54 86.52 86.49 88.04 87.97 87.90 87.83 87.78 87.74 87.68 87.63 87.61 87.54 87.46 87.39 87.32 87.24 87.17 87.10 87.06 87.02 86.95 86.88 86.84 86.77 86.74 86.66 86.59 86.52 86.44 86.37 86.30 86.23 86.15 86.08 86.04 86.01
ETTOMETRICHE	7 8 9 1 2 3 4
PROGRESSIVE	124+685.00 124+700.00 124+725.00 124+750.00 124+780.00 124+805.00 124+830.00 124+855.00 124+870.00 124+883.00 124+905.00 124+921.00 124+930.00 124+955.00 124+980.00 125+005.00 125+030.00 125+055.00 125+080.00 125+105.00 125+120.00 125+132.00 125+155.00 125+180.00 125+195.00 125+218.50 125+230.00 125+255.00 125+280.00 125+305.00 125+330.00 125+355.00 125+380.00 125+405.00 125+430.00 125+455.00 125+469.00 125+483.00

DISEGNI DI RIFERIMENTO

DESCRIZIONE	CODICE
RELAZIONE GEOTECNICA E DI CALCOLO DEGLI INTEREVENTI DI CONSOLIDAMENTO	IN0R11EE2RBRI4500001
PLANIMETRIA INTERVENTI DI CONSOLIDAMENTO E SEZIONE TIPOLOGICA	IN0R11EE2PZRI4501001
COLONNE CFA – CARPENTERIA E ARMATURE	IN0R11EE2BZRI4501001

NOTE GENERALI

(1) La quota falda indicata corrisponde alla soggiacenza minima misurata. La quota falda di progetto,non necessariamente coincidente, è indicata nella specifica relazione geotecnica dell'opera

LEGENDA

- Quota Boccaforo in m s.l.m.m. (topograficamente rilevata)
- R SPT a punta chiusa: Numero di colpi/30cm (R=rifiuto)
- 47 SPT a punta aperta: Numero di colpi/30cm (R=rifiuto)
- Campione rimaneggiato
- Campione indisturbato
- Prova pressiometrica
- Prova di permeabilità
- Piezometro Casagrande
- Piezometro Tubo Aperto: tratto finestrato
- Mancato recupero
- 16 / 80 — Perforazione a distruzione di nucleo
- Limiti tra le unità litostratigrafiche certi
- Limiti tra le unità litostratigrafiche presunti
- Piano ferro PE 2018
- Livello di falda 2018

UNITA' LITOSTRATIGRAFICHE	UNITA' GEOTECNICHE
Terreno vegetale–riporto	
Torba, Torba con presenza di limo e/o argilla	T
Argilla	A
Argilla limosa – Argilla con Limo – Argilla e Limo	A
Limo con Argilla – Limo argilloso	L
Limo	L
Limo sabbioso – Limo con Sabbia – Limo e Sabbia	L
Sabbia con Limo – Sabbia limosa – Sabbia fine	S
Sabbia media – Sabbia grossolana	S
Sabbia ghiaiosa – Sabbia con Ghiaia – Sabbia e Ghiaia	S
Ghiaia con Sabbia – Ghiaia sabbiosa – Ghiaia	G
Ghiaia con Matrice Limo–argillosa	G
Ghiaia con intercalazioni di conglomerati e/o presenza di trovanti (D≥50cm)	G
Conglomerato – Conglomerato cariato – breccia calcarea trovante (D≥50cm)	C

COMMITTENTE:

RFI RETE FERROVIARIA ITALIANA
GRUPPO FERROVIE DELLO STATO

ALTA SORVEGLIANZA:

ITALFERR
GRUPPO FERROVIE DELLO STATO

GENERAL CONTRACTOR:

Cepav due
Consorzio ENI per l' Alta Velocità

INFRASTRUTTURE FERROVIARIE STRATEGICHE DEFINITE DALLA LEGGE OBIETTIVO N. 443/01

LINEA A.V. /A.C. TORINO - VENEZIA Tratta MILANO - VERONA
Lotto funzionale Brescia-Verona
PROGETTO ESECUTIVO

RILEVATO RI45 DAL Km 124+780 AL Km 125+380

PROFILO LONGITUDINALE
CARATTERIZZAZIONE STRATIGRAFICA

GENERAL CONTRACTOR	DIRETTORE LAVORI	SCALA :
Consorzio Cepav due Data:	Data:	1:2000/200

COMMESSA	LOTTO	FASE	ENTE	TIPO DOC.	OPERA/DISCIPLINA	PROGR.	REV.
IN0R	11	E	E2	F6	RI4500	001	B

PROGETTAZIONE

Rev.	Descrizione	Redatto	Data	Verificato	Data	Progettista Integrazione	Data
A	Emissione	Losi	20/03/19	Lazzari	20/03/19	Liani	20/03/19
B	Revisione interna	Castellani	09/04/20	Farlani	09/04/20	Liani	09/04/20
C							

IL PROGETTISTA
Studio Tecnico Associato SINTESI
Data: 09/04/20

CIG. 751447334A | File: IN0R11EE2F6RI4500001B_02.dwg

Progetto cofinanziato dalla Unione Europea

CUP. F81H91000000008

Scala di plot: 1:1