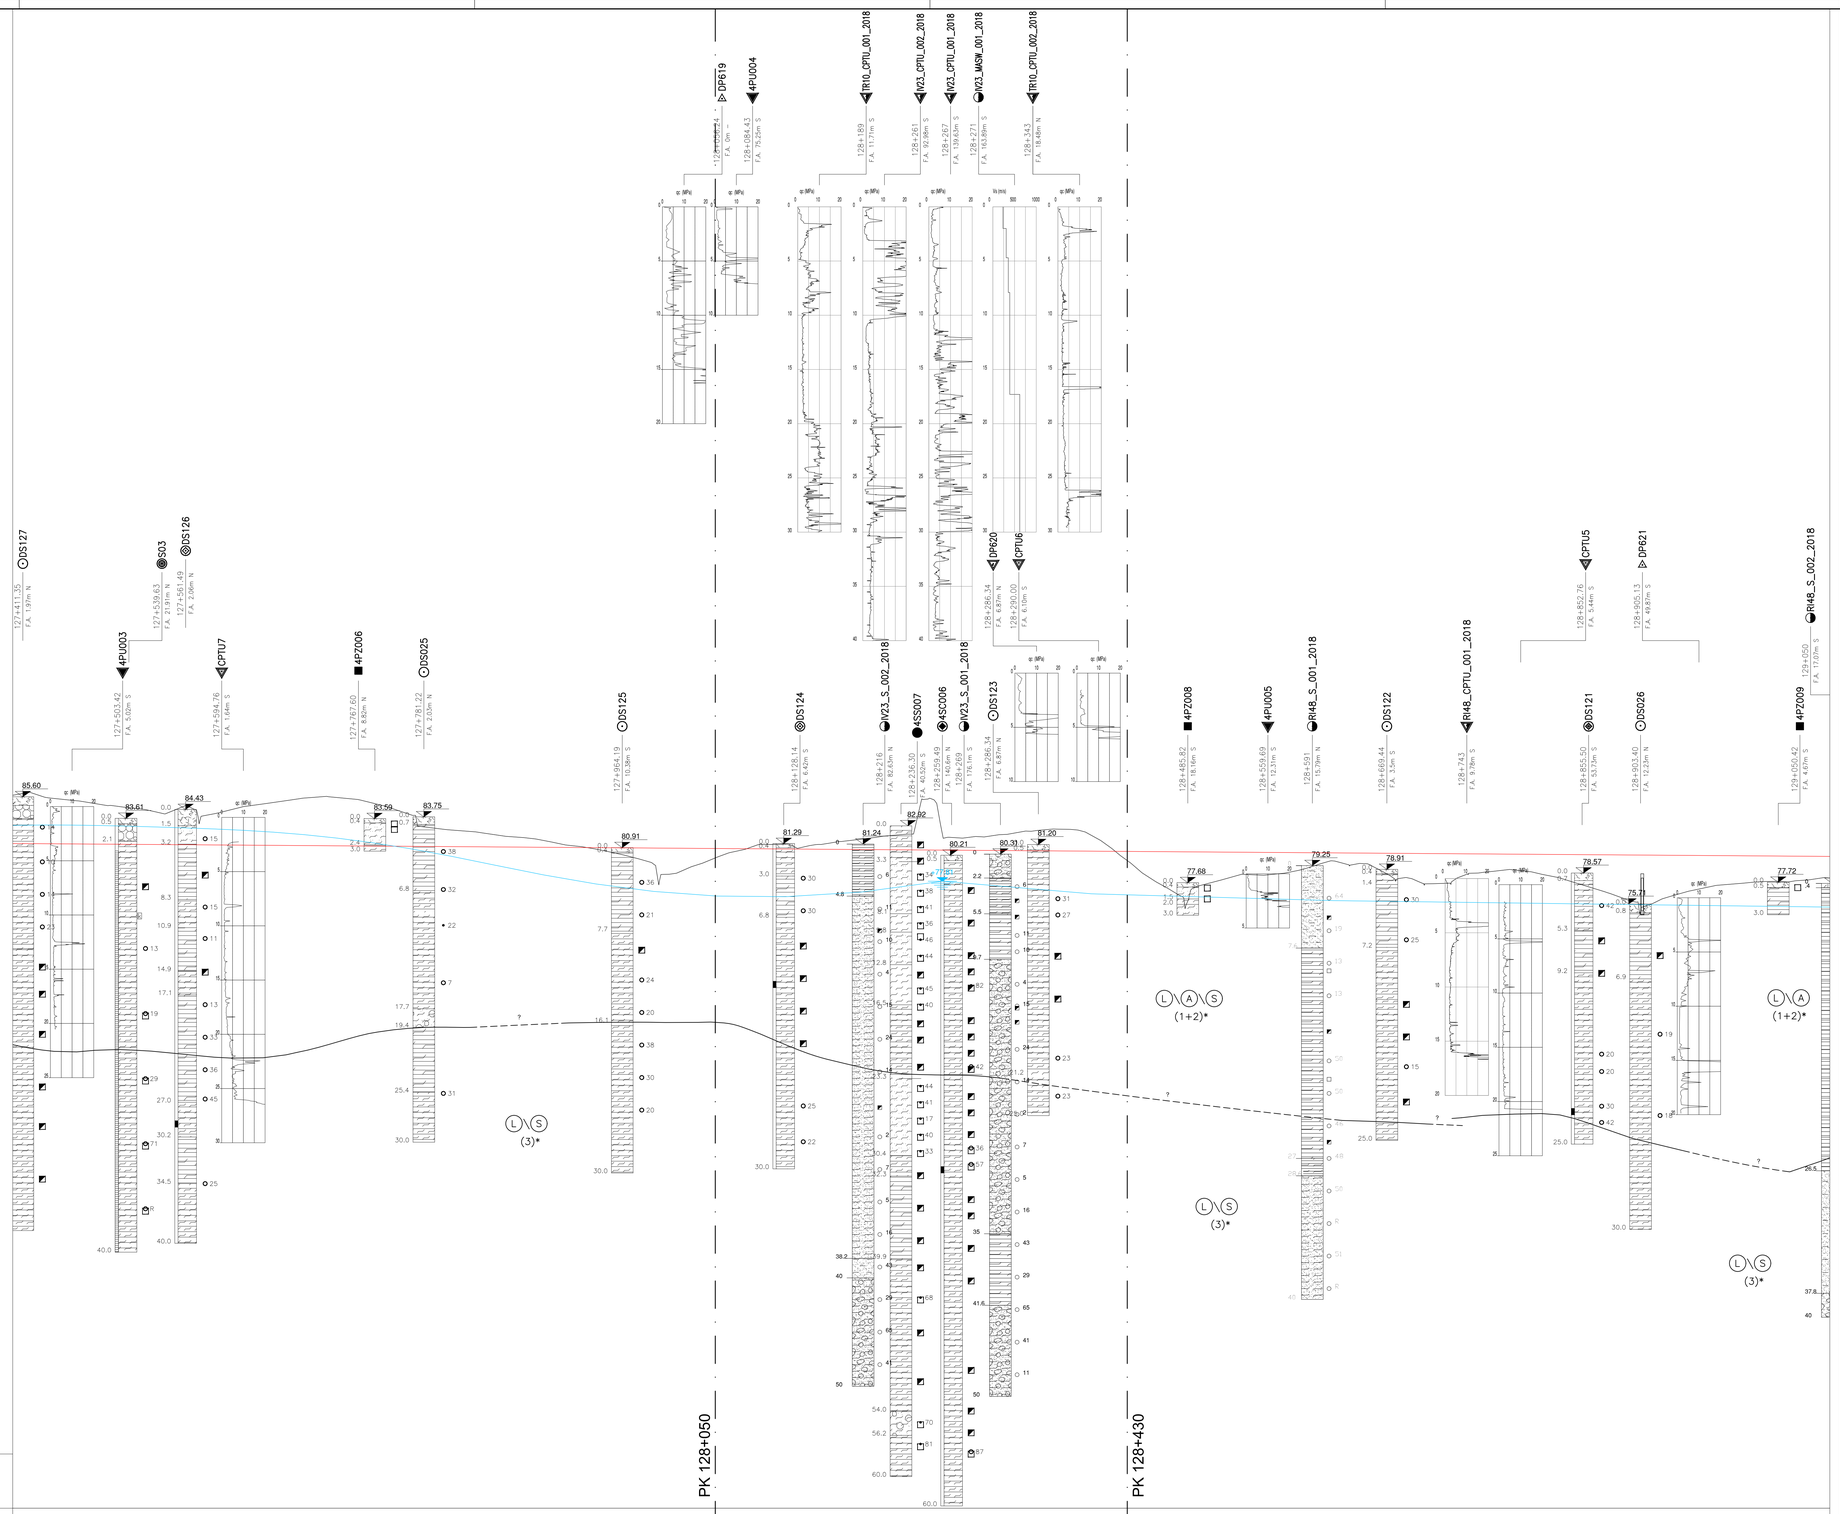

	CAMPAGNA 92-94	CAMPAGNA 2002	CAMPAGNA 2004	CAMPAGNA 2018
Pozzetti				
Sondaggi				
Sondaggi con piezometro a Tubo Aperto				
Sondaggi con piezometro Casagrande				
Sondaggi con piezometro Casagrande e Tubo Aperto				
CPT				
CPTU				
CH				

Q. B. 20.000

QUOTE TERRENO: 85.446, 85.344, 84.705, 84.322, 84.324, 85.184, 85.522, 85.541, 84.585, 82.594, 82.052, 81.408, 80.569, 78.439, 79.961, 81.200, 81.241, 81.890, 85.385, 81.927, 82.525, 81.872, 78.176, 77.490, 78.391, 79.158, 79.430, 77.718, 78.559, 78.707, 77.466, 75.884, 76.942, 77.653, 77.878

QUOTE PROGETTO: 81.264, 81.257, 81.222, 81.186, 81.151, 81.115, 81.097, 81.080, 81.044, 81.009, 80.973, 80.938, 80.902, 80.867, 80.831, 80.796, 80.760, 80.725, 80.689, 80.654, 80.618, 80.583, 80.547, 80.512, 80.476, 80.441, 80.405, 80.370, 80.334, 80.299, 80.263, 80.228, 80.192, 80.157, 80.121

ETTOMETRICHE: 127+400, 127+500, 127+600, 127+700, 127+800, 127+900, 128+000, 128+100, 128+200, 128+300, 128+400, 128+500, 128+600, 128+700, 128+800, 128+900, 129+000

PROGRESSIVE: 127+440.195, 127+450.000, 127+500.000, 127+550.000, 127+600.000, 127+650.000, 127+676.195, 127+700.000, 127+750.000, 127+800.000, 127+850.000, 127+900.000, 127+950.000, 128+000.000, 128+050.000, 128+100.000, 128+150.000, 128+200.000, 128+250.000, 128+300.000, 128+350.000, 128+400.000, 128+450.000, 128+500.000, 128+550.000, 128+600.000, 128+650.000, 128+700.000, 128+750.000, 128+800.000, 128+850.000, 128+900.000, 128+950.000, 129+000.000, 129+050.000

PARZIALI: 40.195, 50.000, 50.000, 50.000, 50.000, 26.195, 23.805, 50.000, 46.173

ANDAMENTO PLANIMETRICO: CL = 236.000; L = 1419.978

DISEGNI DI RIFERIMENTO

DESCRIZIONE	CODICE

NOTE GENERALI

(1) La quota falda indicata corrisponde alla soggiacenza minima misurata. La quota falda di progetto,non necessariamente coincidente, è indicata nella specifica relazione geotecnica dell'opera

LEGENDA

- Quota Boccaforo in m s.l.m.m. (topograficamente rilevata)
- SPT a punta chiusa: Numero di colpi/30cm (R=rifiuto)
- SPT a punta aperta: Numero di colpi/30cm (R=rifiuto)
- Campione rimaneggiato
- Campione indisturbato
- Prova pressiometrica
- Prova di permeabilità
- Piezometro Casagrande
- Piezometro Tubo Aperto: tratto finestrato
- Mancato recupero
- Perforazione a distruzione di nucleo
- Limiti tra le unità litostratigrafiche certi
- Limiti tra le unità litostratigrafiche presunti
- Piano ferro PE 2018
- Livello di falda 2018

UNITA' LITOSTRATIGRAFICHE	UNITA' GEOTECNICHE
Terreno vegetale–riporto	
Torba, Torba con presenza di limo e/o argilla	T
Argilla	A
Argilla limosa – Argilla con Limo – Argilla e Limo	
Limo con Argilla – Limo argilloso	L
Limo	
Limo sabbioso – Limo con Sabbia – Limo e Sabbia	
Sabbia con Limo – Sabbia limosa – Sabbia fine	S
Sabbia media – Sabbia grossolana	
Sabbia ghiaiosa – Sabbia con Ghiaia – Sabbia e Ghiaia	
Ghiaia con Sabbia – Ghiaia sabbiosa – Ghiaia	G
Ghiaia con Matrice Limo–argilloso	
Ghiaia con intercalazioni di conglomerati e/o presenza di trovanti (D≥50cm)	
Conglomerato – Conglomerato cariato – breccia calcarea trovante (D≥50cm)	C

COMMITTENTE: RFI RETE FERROVIARIA ITALIANA – GRUPPO FERROVIE DELLO STATO

ALTA SORVEGLIANZA: ITALFERR – GRUPPO FERROVIE DELLO STATO

GENERAL CONTRACTOR: Cepav due – Consorzio ENI per l' Alta Velocità

INFRASTRUTTURE FERROVIARIE STRATEGICHE DEFINITE DALLA LEGGE OBIETTIVO N. 443/01

LINEA A.V. /A.C. TORINO - VENEZIA Tratta MILANO - VERONA
Lotto funzionale Brescia-Verona
PROGETTO ESECUTIVO

TRINCEA TR10 DAL KM 128+050 AL KM 128+430

Profilo stratigrafico

GENERAL CONTRACTOR: Consorzio Cepav due — Data:
DIRETTORE LAVORI — Data:
SCALA: 1:2000/200

COMMESSA	LOTTO	FASE	ENTE	TIPO DOC.	OPERA/DISCIPLINA	PROGR.	REV.
IN0R	11	E	E2	F6	TR1000	001	A

PROGETTAZIONE

Rev.	Descrizione	Redatto	Data	Verificato	Data	Progettista Integrazioni	Data
A	EMISSIONE	CARDELLA	29/03/2019	BECCI	29/03/2019	LIANI	29/03/2019
B							
C							

IL PROGETTISTA: CoAS

Data: 29/03/2019

CIG. 751447334A — File: IN0R11EE2F6TR1000001A_10.dwg

Progetto cofinanziato dalla Unione Europea

CUP: F81H91000000008

Scala di plot: 1:1