PROFILO STRATIGRAFICO

SCALA 1:1000/1:100

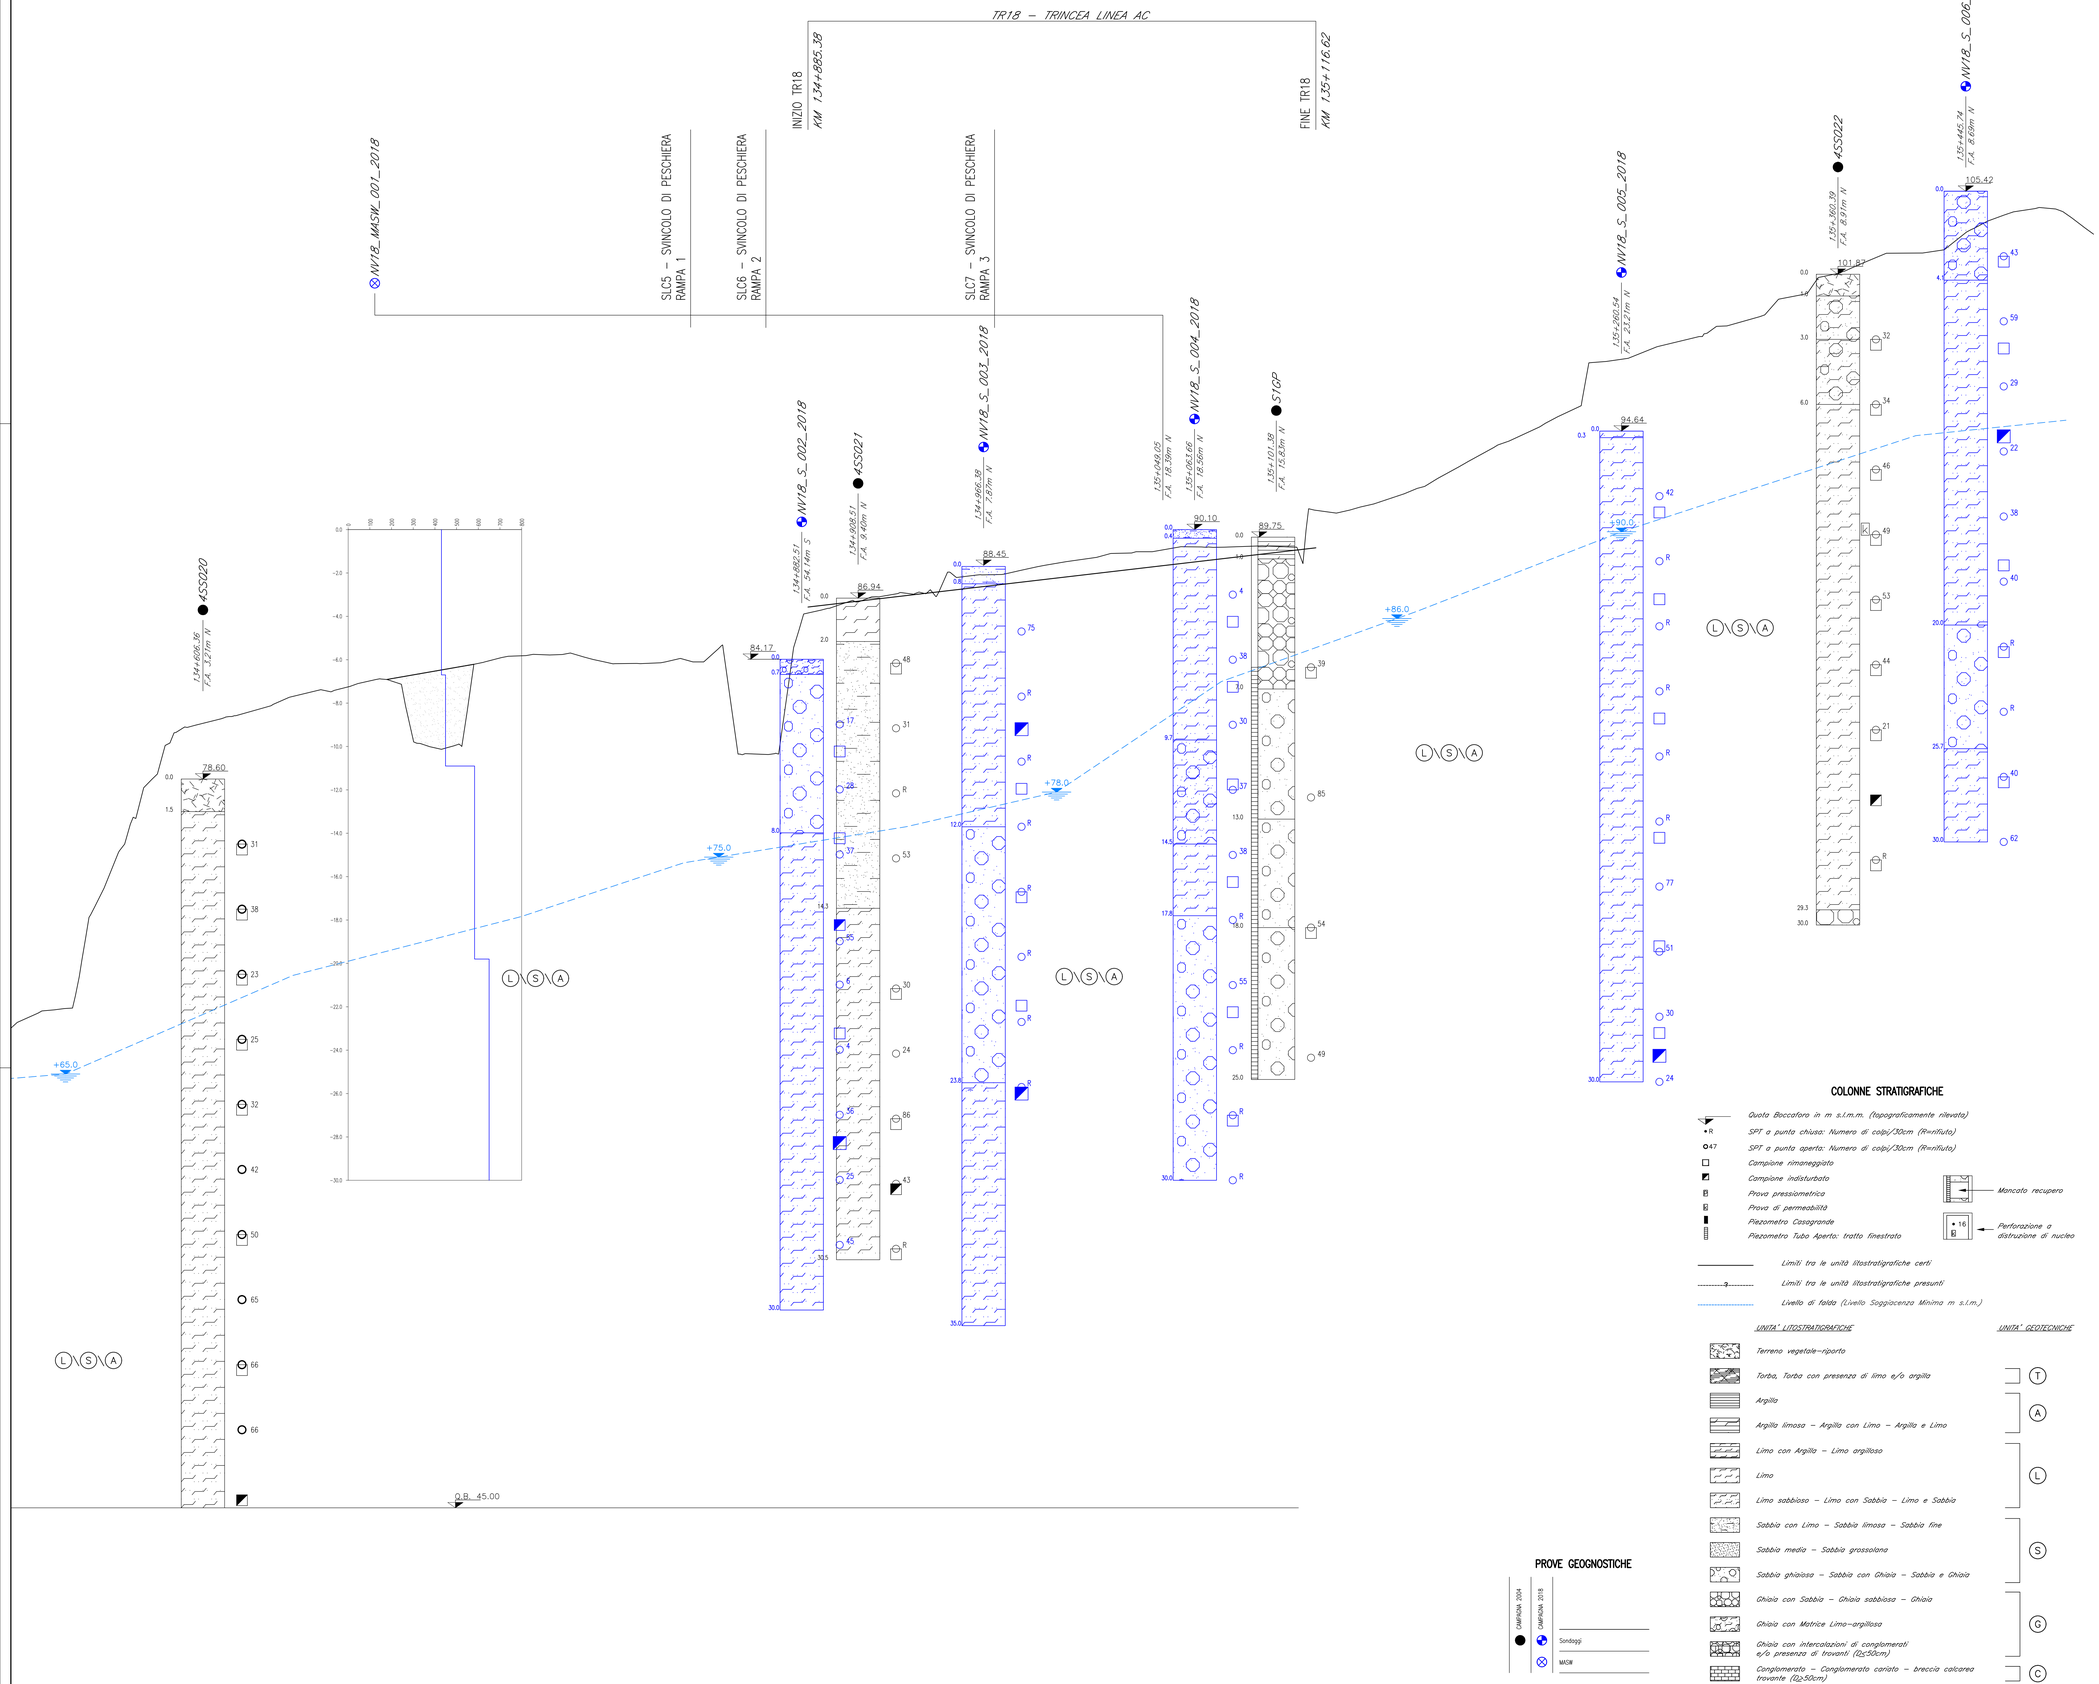

PROVE GEOGNOSTICHE

CAMPAGNA 2004 — CAMPAGNA 2018

Sondaggi

MASW

COLONNE STRATIGRAFICHE

- Quota Boccaforo in m s.l.m.m. (topograficamente rilevato)
- R — SPT a punta chiusa: Numero di colpi/30cm (R=rifiuto)
- 47 — SPT a punta aperta: Numero di colpi/30cm (R=rifiuto)
- Campione rimaneggiato
- Campione indisturbato
- Prova pressiometrica
- Prova di permeabilità
- Piezometro Casagrande
- Piezometro Tubo Aperto: tratto finestrato
- Mancato recupero
- 16 — Perforazione a distruzione di nucleo
- Limiti tra le unità litostratigrafiche certi
- Limiti tra le unità litostratigrafiche presunti
- Livello di falda (Livello Soggiacenza Minimo m s.l.m.)

UNITA' LITOSTRATIGRAFICHE	UNITA' GEOTECNICHE
Terreno vegetale–riporto	
Torba, Torba con presenza di limo e/o argilla	T
Argilla	A
Argilla limosa – Argilla con Limo – Argilla e Limo	A
Limo con Argilla – Limo argilloso	L
Limo	L
Limo sabbioso – Limo con Sabbia – Limo e Sabbia	L
Sabbia con Limo – Sabbia limosa – Sabbia fine	S
Sabbia media – Sabbia grossolana	S
Sabbia ghiaiosa – Sabbia con Ghiaia – Sabbia e Ghiaia	S
Ghiaia con Sabbia – Ghiaia sabbiosa – Ghiaia	G
Ghiaia con Matrice Limo–argillosa	G
Ghiaia con intercalazioni di conglomerati e/o presenza di trovanti (Ø≥50cm)	G
Conglomerato – Conglomerato cariato – breccia calcarea trovante (Ø≥50cm)	C

DOCUMENTI DI RIFERIMENTO

DESCRIZIONE	CODICE
RELAZIONE TECNICA GENERALE	IN0R11EE2R0TR1B00002
SMALTIMENTO ACQUE METEORICHE. RELAZIONE IDROLOGICA E IDRAULICA	IN0R11EE2R1TR1B04001
SMALTIMENTO ACQUE METEORICHE. PLANIMETRIA IDRAULICA	IN0R11EE2P2TR1B04001
PROFILO LONGITUDINALE	IN0R11EE2F8TR1B00001
SEZIONI TRASVERSALI. TAV. 1/2	IN0R11EE2W9TR1B00001
SEZIONI TRASVERSALI. TAV. 2/2	IN0R11EE2W9TR1B00002
PLANIMETRIE DELLO STATO DI FATTO E DI PROGETTO	IN0R11EE2P2TR1B00001
RELAZIONE GEOTECNICA	IN0R11EE2R8TR1B00001

NOTE GENERALI

E' POSSIBILE LOCALMENTE ATTENDERSI LA PRESENZA DI STRATI DI TERRENO CEMENTATI, COME RINVENUTO NEI SONDAGGI S03–S04–S05–S06.
CIO' NON ESCLUDE LA POSSIBILITA' RINVENIRE TALI STRATI CEMENTATI ANCHE IN ALTRE ZONE NON INDIVIDUATI ESPLICITAMENTE DAI SONDAGGI.

COMMITTENTE: RFI RETE FERROVIARIA ITALIANA – GRUPPO FERROVIE DELLO STATO

ALTA SORVEGLIANZA: ITALFERR – GRUPPO FERROVIE DELLO STATO

GENERAL CONTRACTOR: Cepav due – Consorzio ENI per l' Alta Velocità

INFRASTRUTTURE FERROVIARIE STRATEGICHE DEFINITE DALLA LEGGE OBIETTIVO N. 443/01

LINEA A.V. /A.C. TORINO - VENEZIA Tratta MILANO - VERONA
Lotto funzionale Brescia-Verona
PROGETTO ESECUTIVO

TR18 - TRINCEA LINEA AC da pk 134+885,38 a pk 135+116,62

Profilo stratigrafico

GENERAL CONTRACTOR	DIRETTORE LAVORI	SCALA:
Consorzio Cepav due Data:	Data:	1:1000/1:100

COMMESSA	LOTTO	FASE	ENTE	TIPO DOC.	OPERA/DISCIPLINA	PROGR.	REV.
I N 0 R	1 1	E	E 2	F 7	T R 1 8 0 0	0 0 1	A

PROGETTAZIONE								IL PROGETTISTA
Rev.	Descrizione	Redatto	Data	Verificato	Data	Progettista Integratore	Data	
A	Emissione	Cruciano Xu	22/03/19	Piacenza	22/03/19	Liani	22/03/19	PIACENTINI ALESSANDRO Dott. Ing. Ordine degli Ingegneri della Provincia di Roma n. 19891 Settore Civile e Ambientale
B								
C								Data: 22/03/19

CIG. 751447334A — File: IN0R11EE2F7TR1800001A_10.dwg

Progetto cofinanziato dalla Unione Europea

CUP: F81H91000000008

Scala di plot: 1:1