COMUNE (PROVINCIA)	CASTELNUOVO DEL GARDA (VR)	SONA (VR)

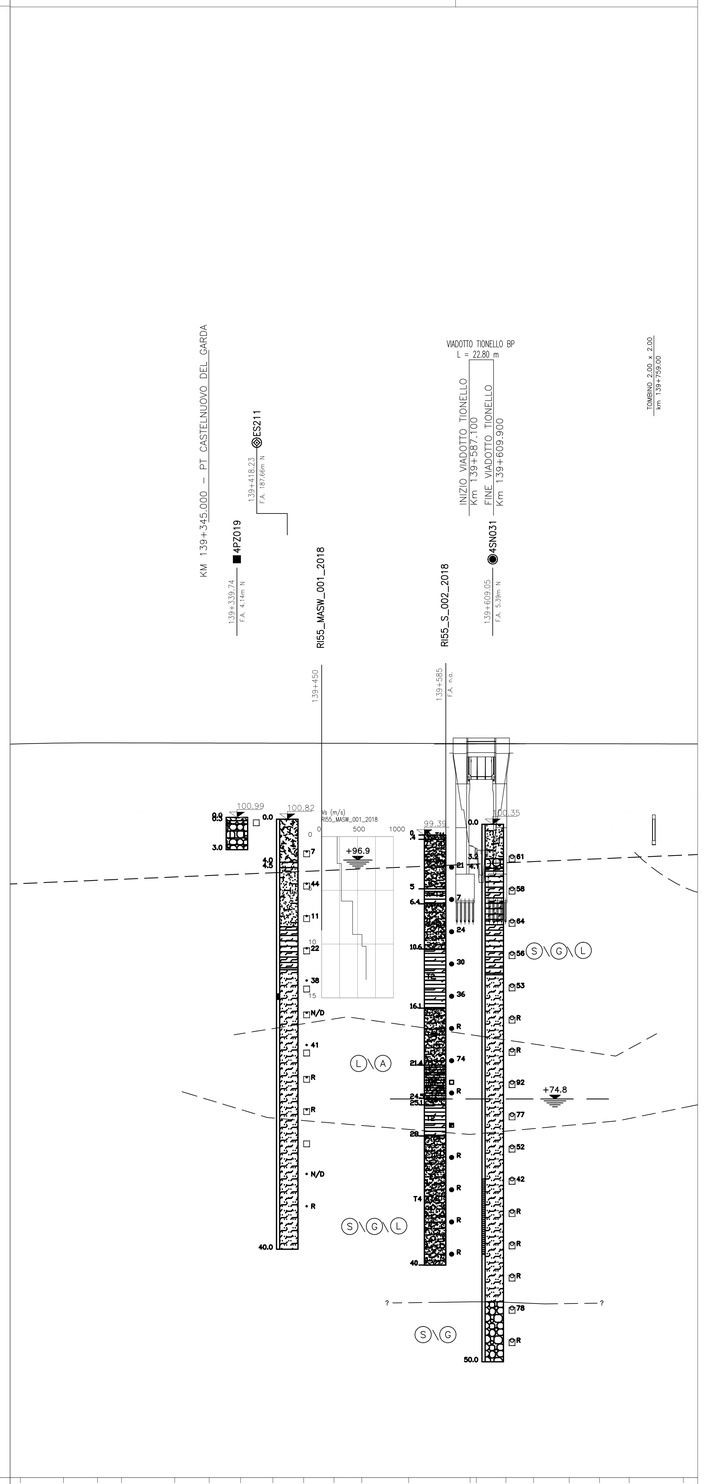

SCALE: ORIZZONTALE 1:2000
VERTICALE 1:200

QUOTE	TERRENO	101.680	101.470	101.530	101.430	101.630	101.500	101.020	100.770	99.330	99.020	98.610	98.310	97.400	97.098	98.540	98.050	98.810	99.150	101.510	103.780
	PROGETTO P.F.	107.834	107.910	107.925	107.921	107.912	107.906	107.901	107.896	107.890	107.885	107.881	107.873	107.863	107.862	107.857	107.852	107.846	107.841	107.836	107.827
ETTOMETRICHE		2		3			4			5				6				7			
PROGRESSIVE		139+169.713	139+209.818	139+241.976	139+263.783	139+313.335	139+345.310	139+374.912	139+404.635	139+433.232	139+461.407	139+487.253	139+530.912	139+588.066	139+593.783	139+621.274	139+647.051	139+680.189	139+708.388	139+735.961	139+786.331

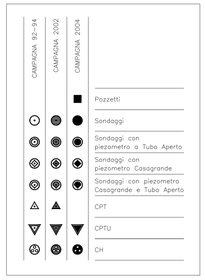

DISEGNI DI RIFERIMENTO

DESCRIZIONE	CODICE
PLANIMETRIA DI INDIVIDUAZIONE DELL'OPERA E PROFILO LONGITUDINALE	IN0R11EE2L7VI1300001
PIANTA FONDAZIONI E SEZIONE LONGITUDINALE	IN0R11EE2P9VI1303001
PIANTA IMPALCATO E PROSPETTO LONGITUDINALE	IN0R11EE2P9VI1305001
PIANTA SCAVI E SEZIONE LONGITUDINALE	IN0R11EE2P9VI1301001
SPALLA "A" - CARPENTERIA tav 1 di 2	IN0R11EE2BZVI1306001
SPALLA "A" - CARPENTERIA tav 2 di 2	IN0R11EE2BZVI1306002
SPALLA "B" - CARPENTERIA tav 1 di 2	IN0R11EE2BZVI1306007
SPALLA "B" - CARPENTERIA tav 2 di 2	IN0R11EE2BZVI1306008
IMPALCATO 4 CASSONCINI (cord.alti) L=25M - CARPENTERIA GENERALE IMPALCATO	IN0R11EE2BZVI1305001
SISTEMAZIONE IDRAULICA RIO TIONELLO - PLANIMETRIA GENERALE	IN0R11EE2P9IN7506001
SISTEMAZIONE IDRAULICA RIO TIONELLO - SEZIONI E DETTAGLI COSTRUTTIVI	IN0R11EE2IVZIN7506001
SISTEMA SMALTIMENTO ACQUE DI PIATTAFORMA - PLANIMETRIA E DETTAGLI	IN0R11EE2BZVI1308001

NOTE GENERALI

(1) La quota falda indicata corrisponde alla soggiacenza minima misurata. La quota falda di progetto,non necessariamente coincidente, è indicata nella specifica relazione geotecnica dell'opera

- Quota Boccaforo in m s.l.m.m. (topograficamente rilevata)
- •R SPT a punta chiusa: Numero di colpi/30cm (R=rifiuto)
- O47 SPT a punta aperta: Numero di colpi/30cm (R=rifiuto)
- Campione rimaneggiato
- Campione indisturbato
- Prova pressiometrica
- Prova di permeabilità
- Piezometro Casagrande
- Piezometro Tubo Aperto: tratto finestrato
- Mancato recupero
- •16 Perforazione a distruzione di nucleo
- Limiti tra le unità litostratigrafiche certi
- Limiti tra le unità litostratigrafiche presunti
- Livello di falda (Livello Soggiacenza Minima m s.l.m.)

UNITA' LITOSTRATIGRAFICHE	UNITA' GEOTECNICHE
Terreno vegetale–riporto	
Torba, Torba con presenza di limo e/o argilla	T
Argilla	A
Argilla limosa – Argilla con Limo – Argilla e Limo	
Limo con Argilla – Limo argilloso	L
Limo	
Limo sabbioso – Limo con Sabbia – Limo e Sabbia	
Sabbia con Limo – Sabbia limosa – Sabbia fine	S
Sabbia media – Sabbia grossolana	
Sabbia ghiaiosa – Sabbia con Ghiaia – Sabbia e Ghiaia	
Ghiaia con Sabbia – Ghiaia sabbiosa – Ghiaia	G
Ghiaia con Matrice Limo–argillosa	
Ghiaia con intercalazioni di conglomerati e/o presenza di trovanti (D≥50cm)	
Conglomerato – Conglomerato cariato – breccia calcarea trovante (D≥50cm)	C

COMMITTENTE:

RFI RETE FERROVIARIA ITALIANA
GRUPPO FERROVIE DELLO STATO

ALTA SORVEGLIANZA:

ITALFERR
GRUPPO FERROVIE DELLO STATO

GENERAL CONTRACTOR:

Cepav due
Consorzio ENI per l' Alta Velocità

INFRASTRUTTURE FERROVIARIE STRATEGICHE DEFINITE DALLA LEGGE OBIETTIVO N. 443/01

LINEA A.V. /A.C. TORINO - VENEZIA Tratta MILANO - VERONA
Lotto funzionale Brescia-Verona
PROGETTO ESECUTIVO

VI13 - VIADOTTO RIO TIONELLO DA PK 139+588.670 A PK 139+611.470

PROFILO STRATIGRAFICO

GENERAL CONTRACTOR	DIRETTORE LAVORI	SCALA :
Consorzio Cepav due Data:	Data:	1:2000/200

COMMESSA	LOTTO	FASE	ENTE	TIPO DOC.	OPERA/DISCIPLINA	PROGR.	REV.
IN0R	11	E	E2	F6	VI1300	001	B

PROGETTAZIONE

Rev.	Descrizione	Redatto	Data	Verificato	Data	Progettista Integrazione	Data
A	Emissione	Volpe	30/11/18	Peranzoni	30/11/18	Taranta	30/11/18
B	Revisione a seguito istruttoria IF del 20/06/19	Volpe	30/09/19	Peranzoni	30/09/19	Liani	30/09/19
C							

Il Progettista: Dott.Ing. Mario P. Peranzoni
Data: 30/09/19

CIG. 751447334A File: IN0R11EE2F6VI1300001B_01.dwg

Progetto cofinanziato dalla Unione Europea

CUP. F81H91000000008

Scala di plot: 1:1