

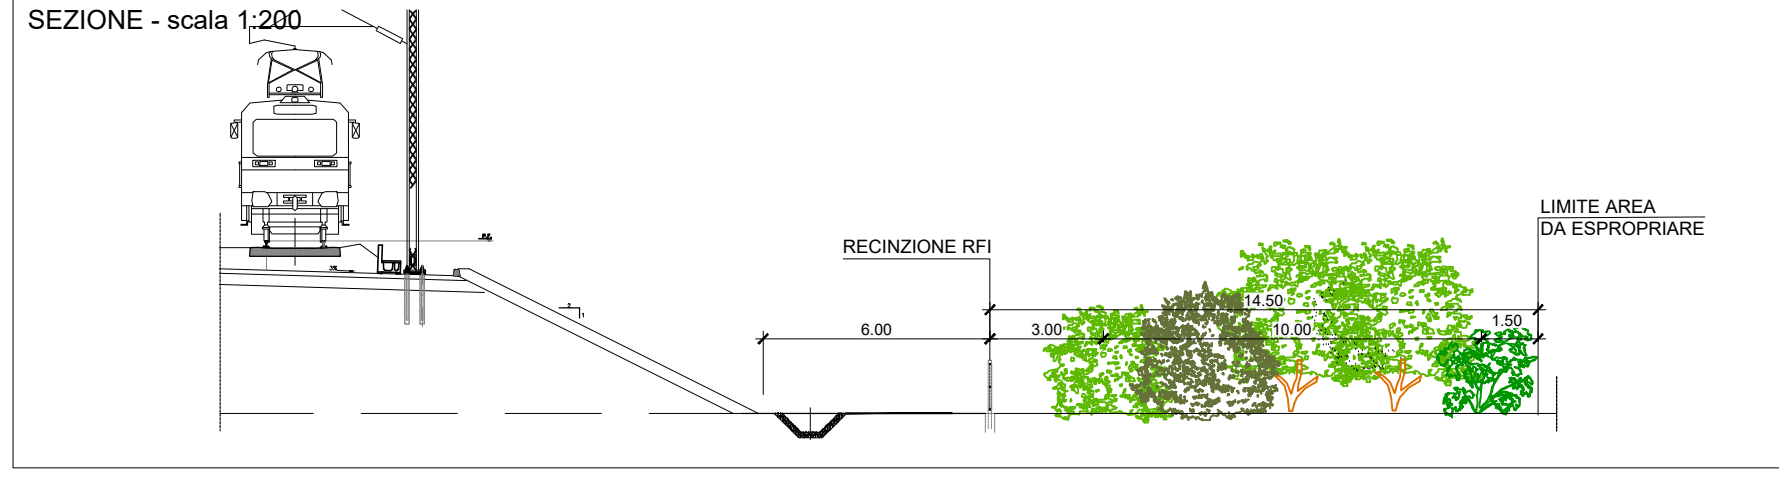
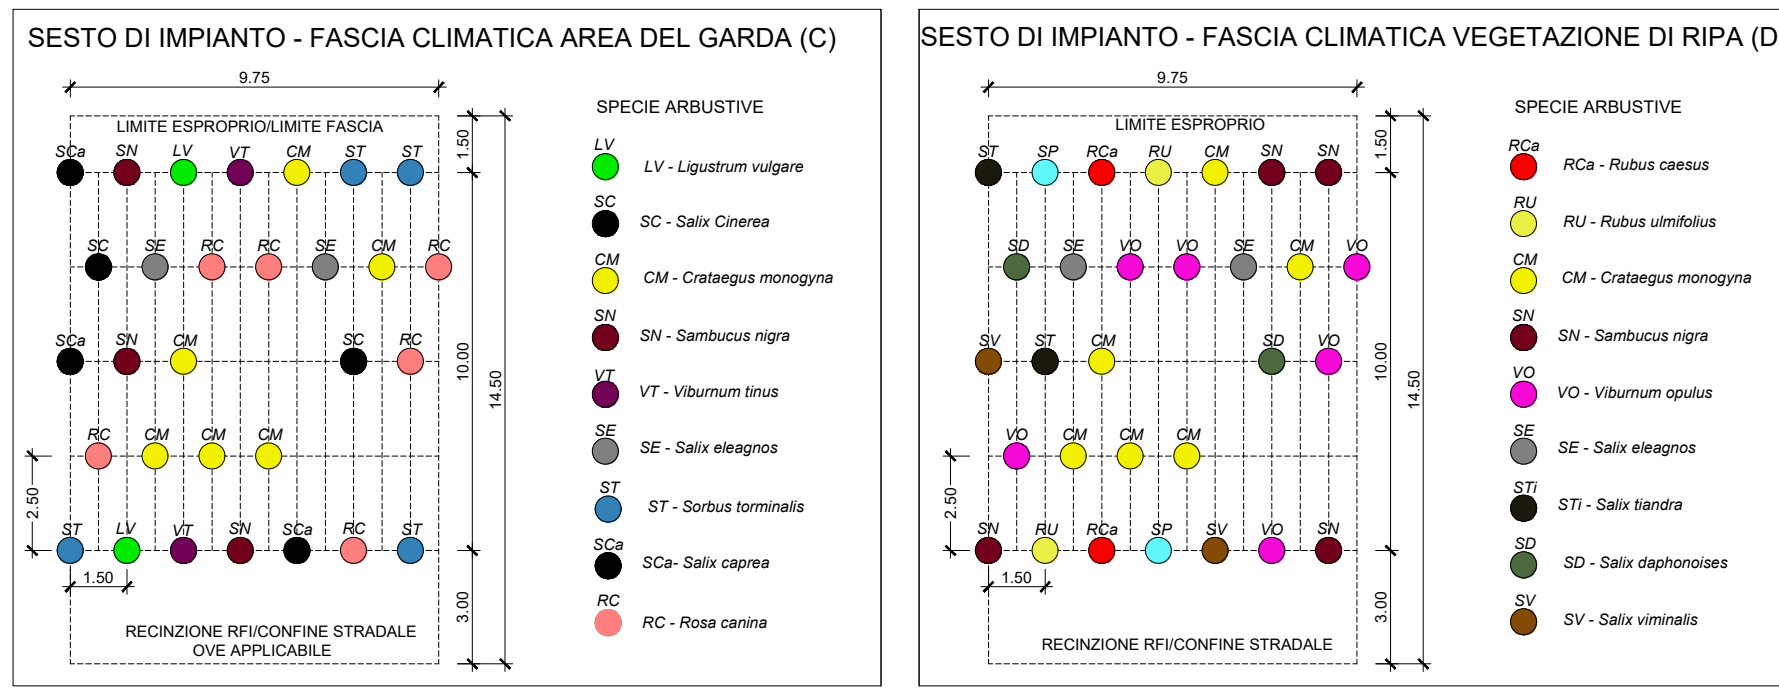
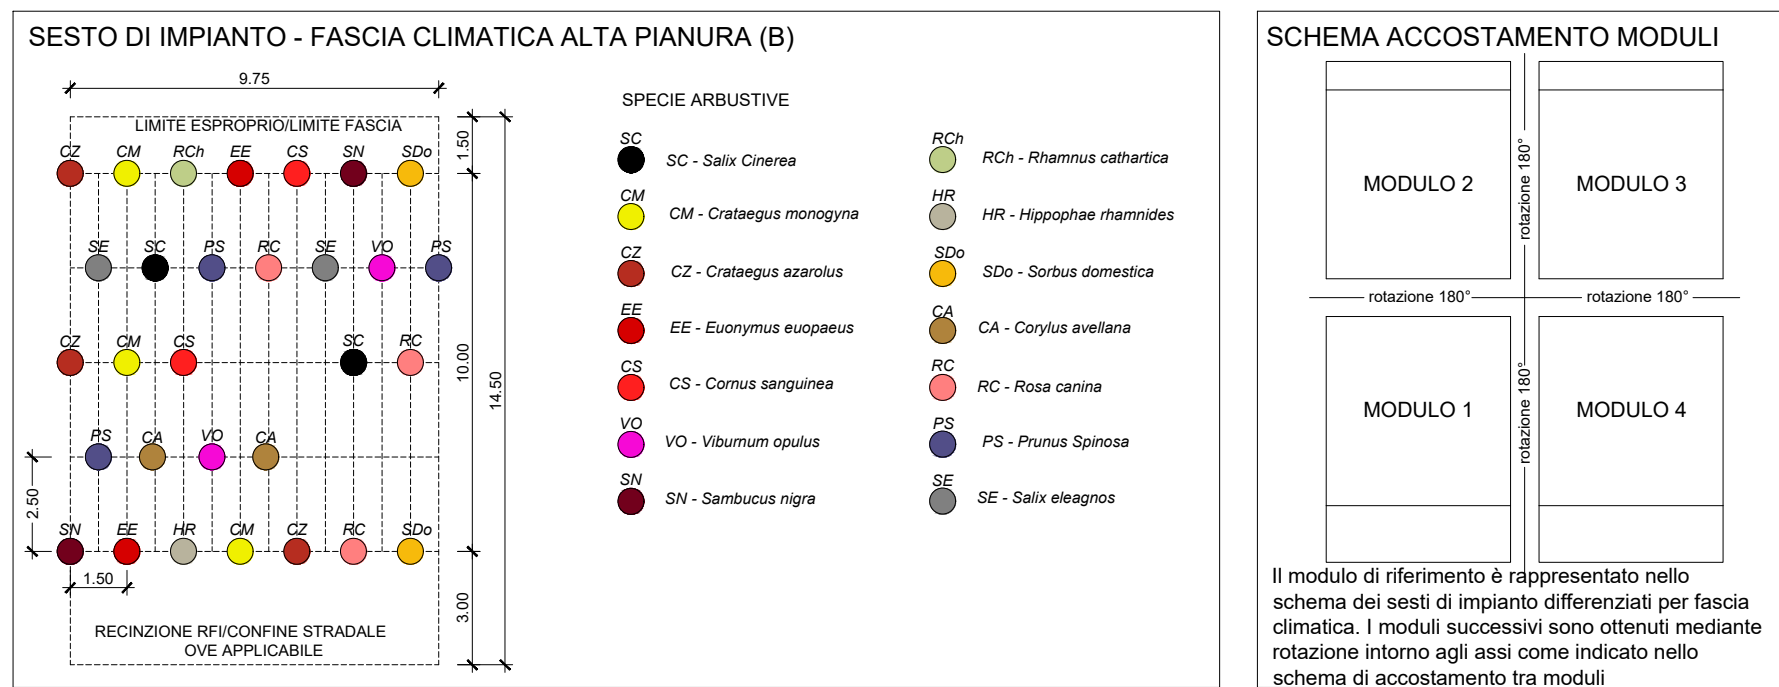
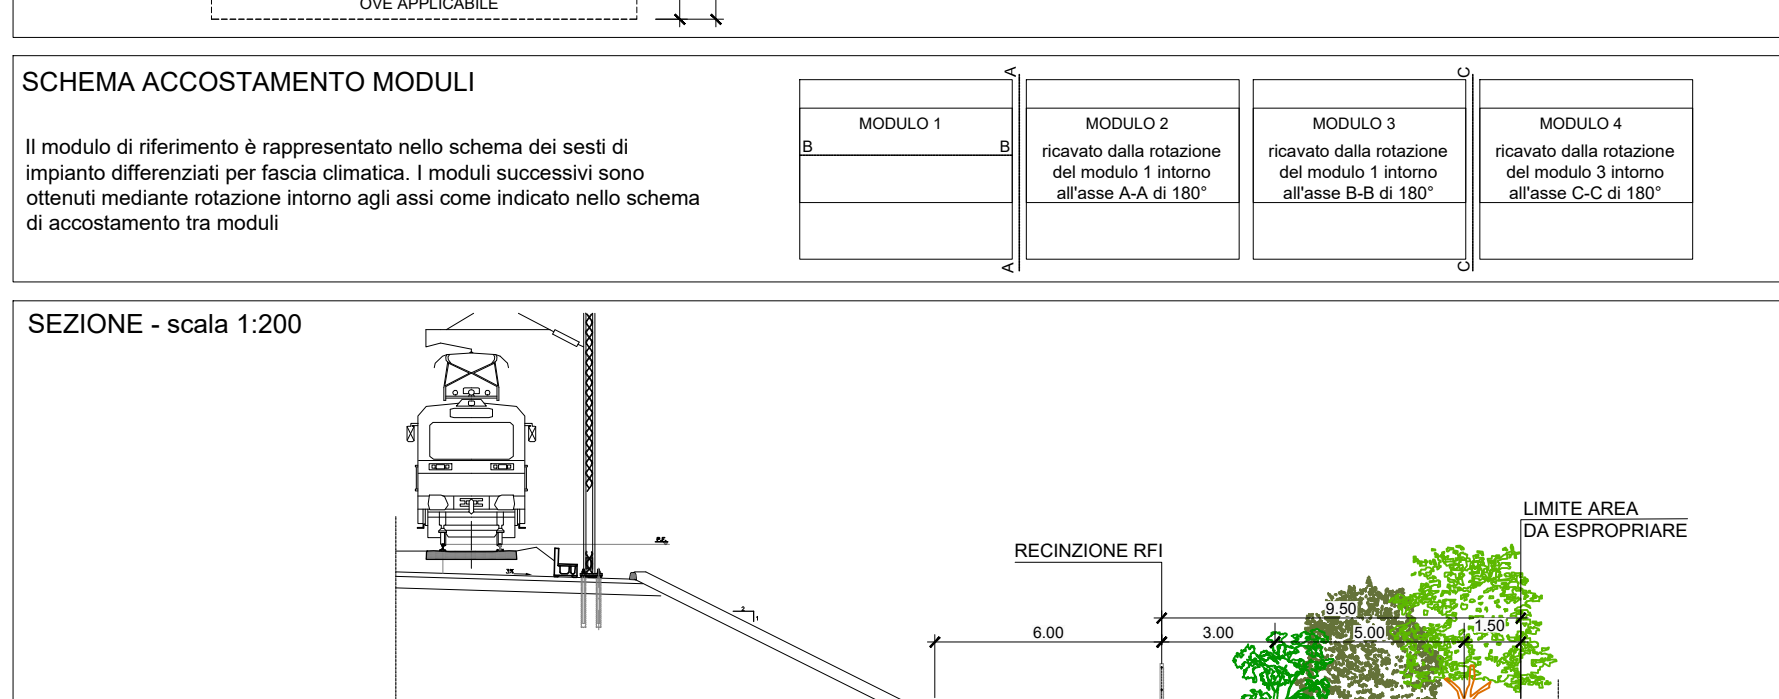





AR - ARBUSTETO

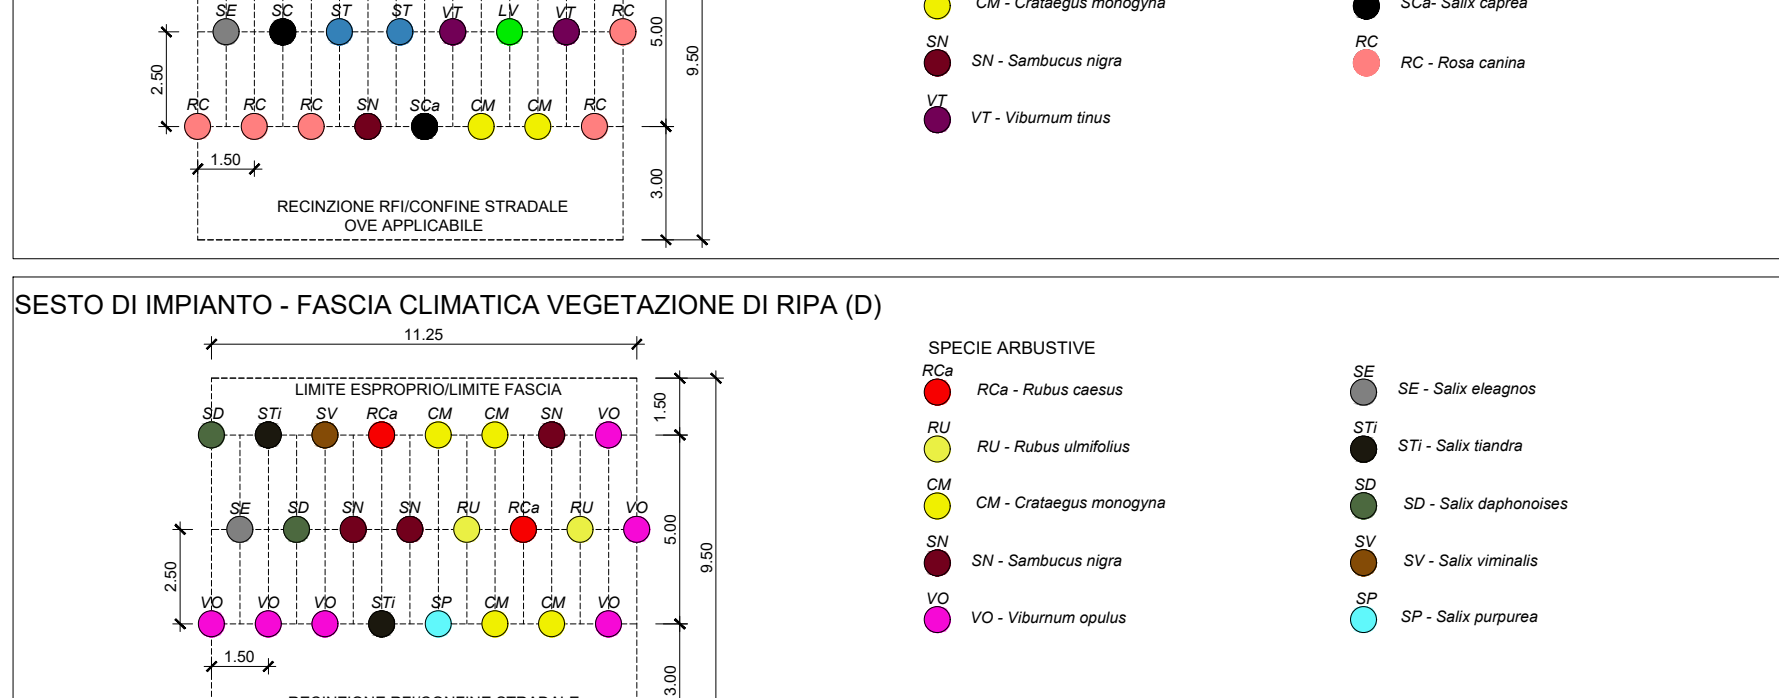




SA - SIEPE ARBUSTIVA

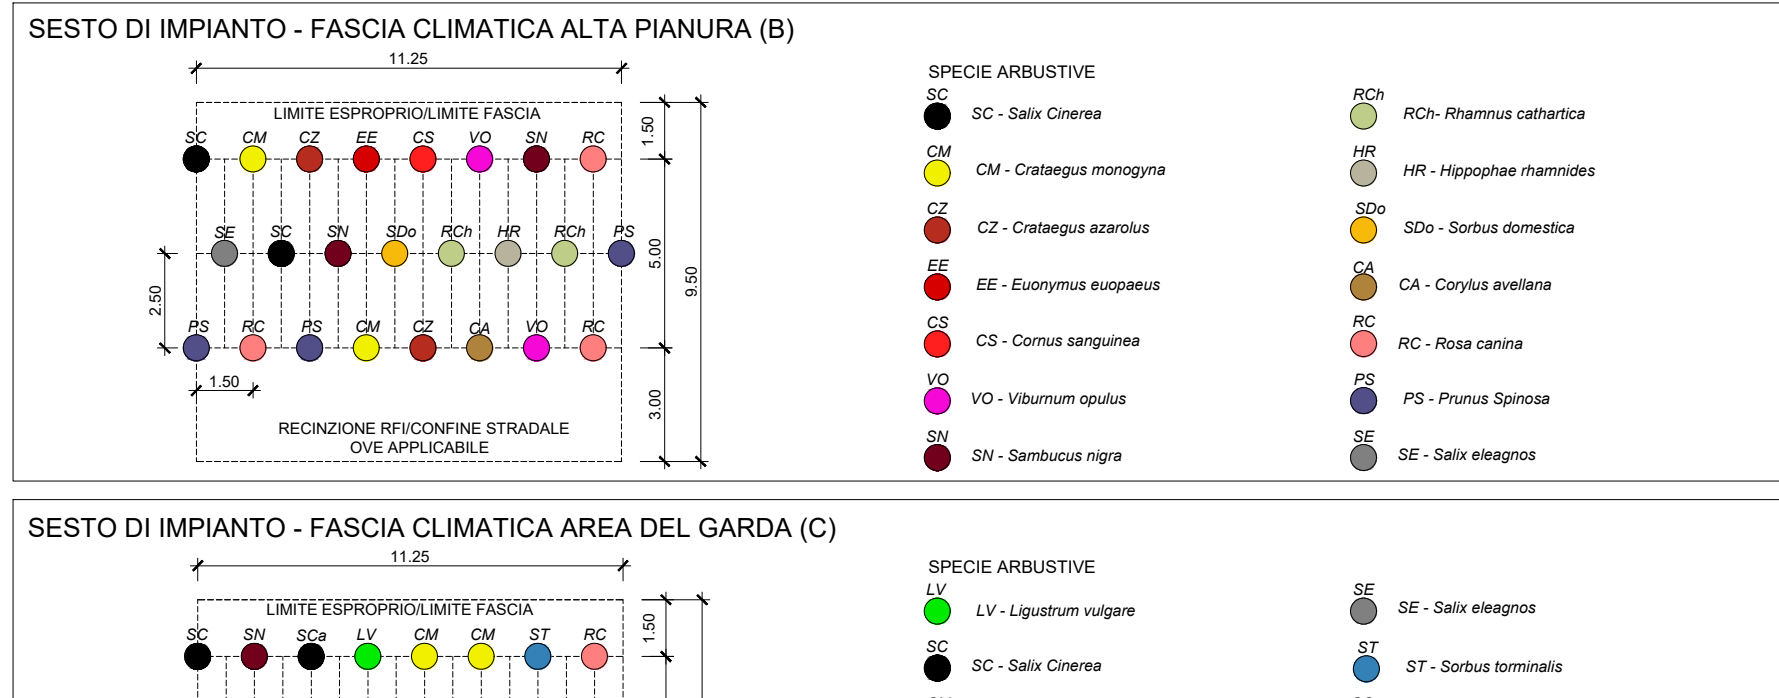

SM - SIEPE ARBOREO - ARBUSTIVA

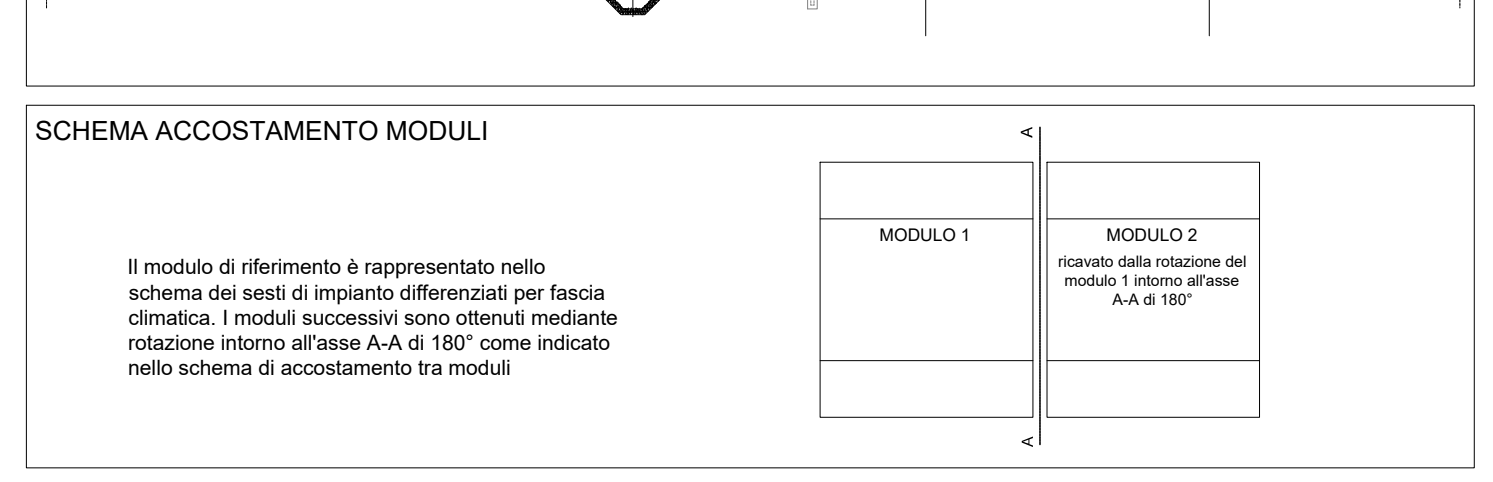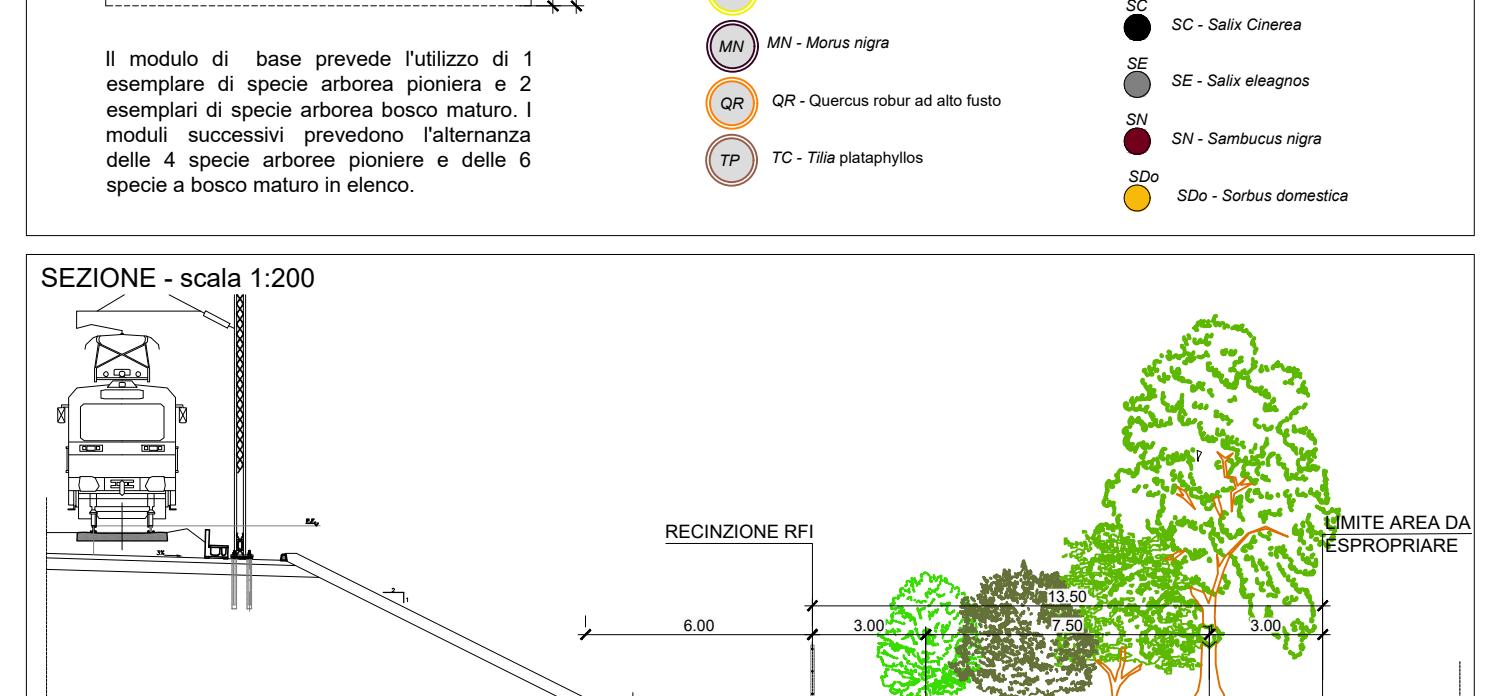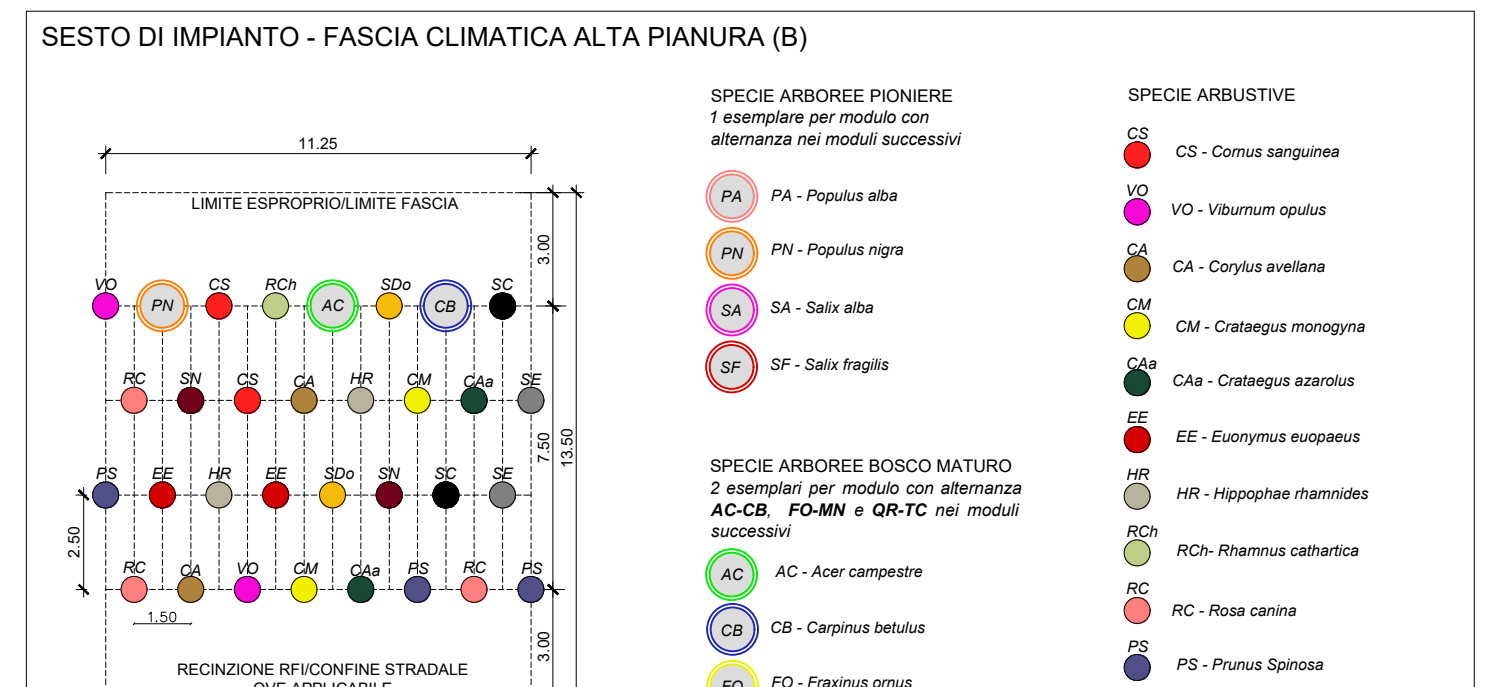


FB - FASCIA BOSCATI

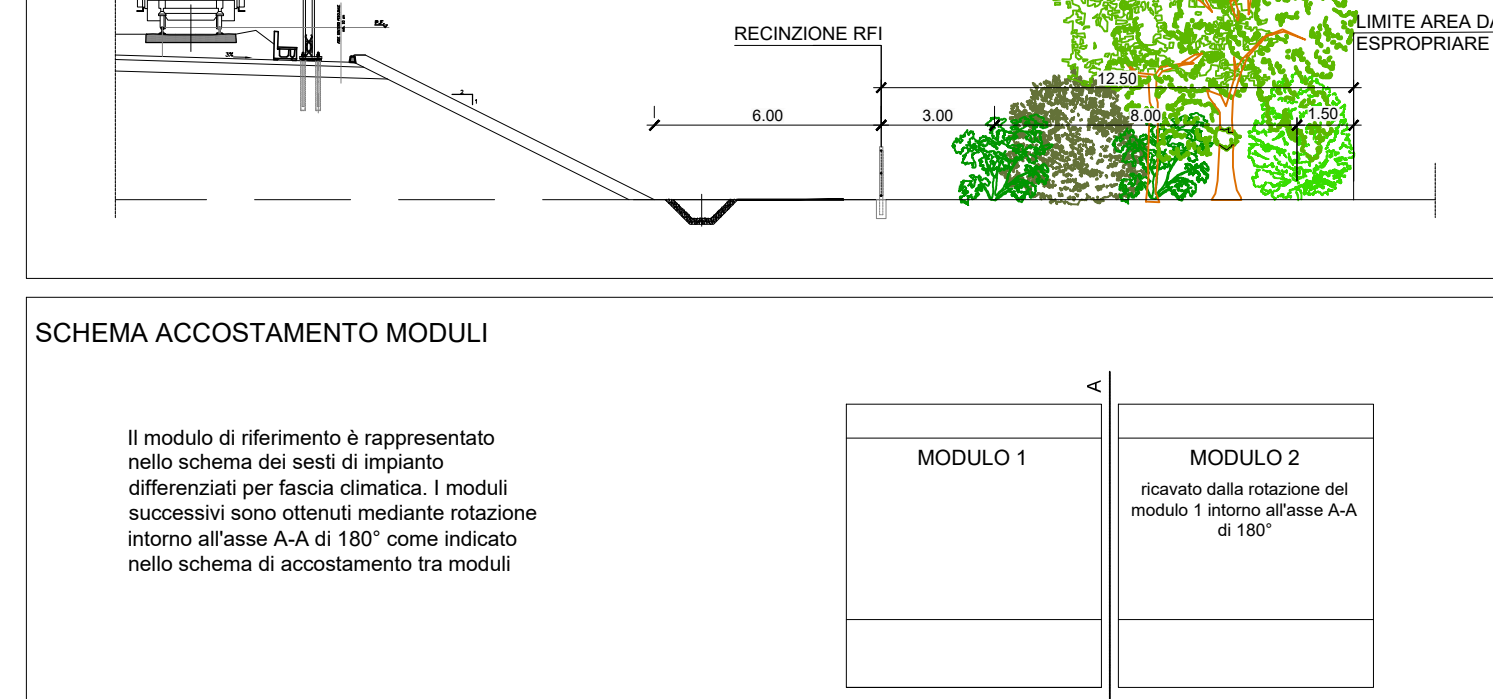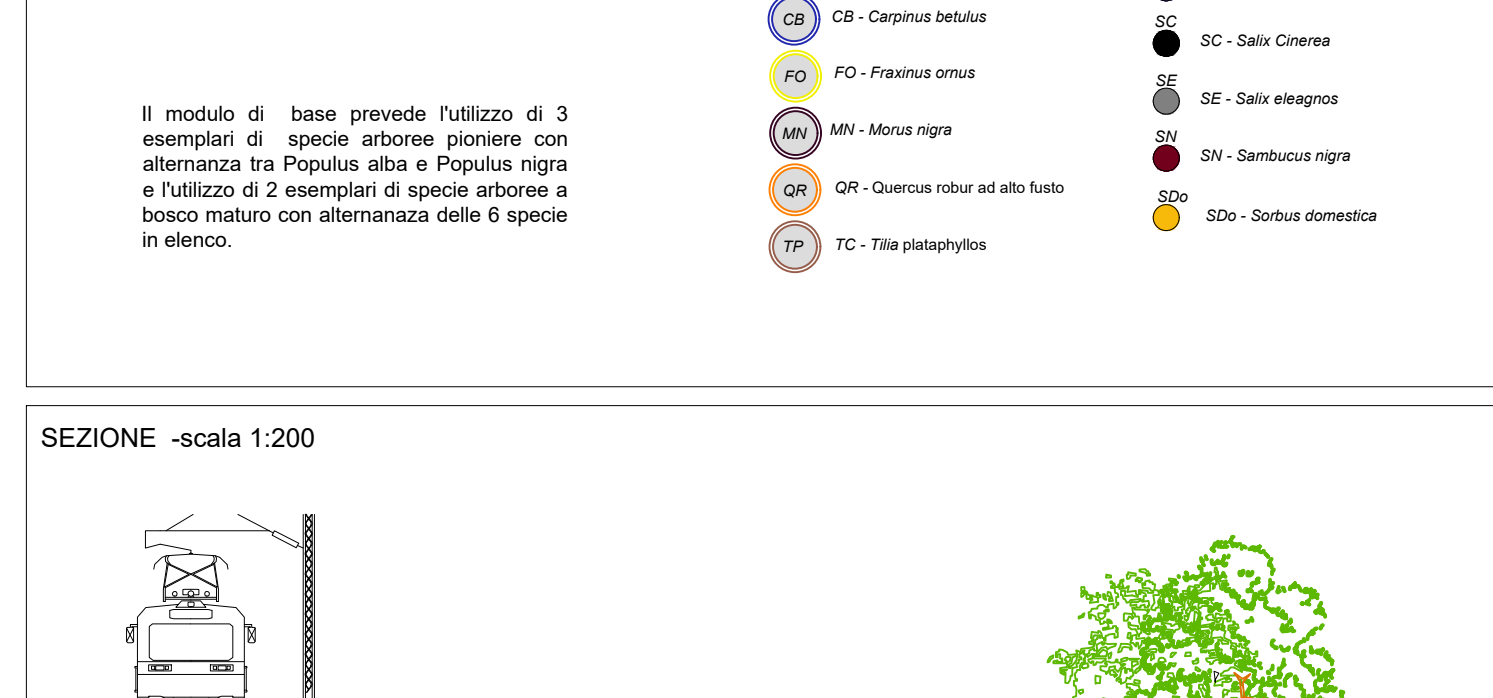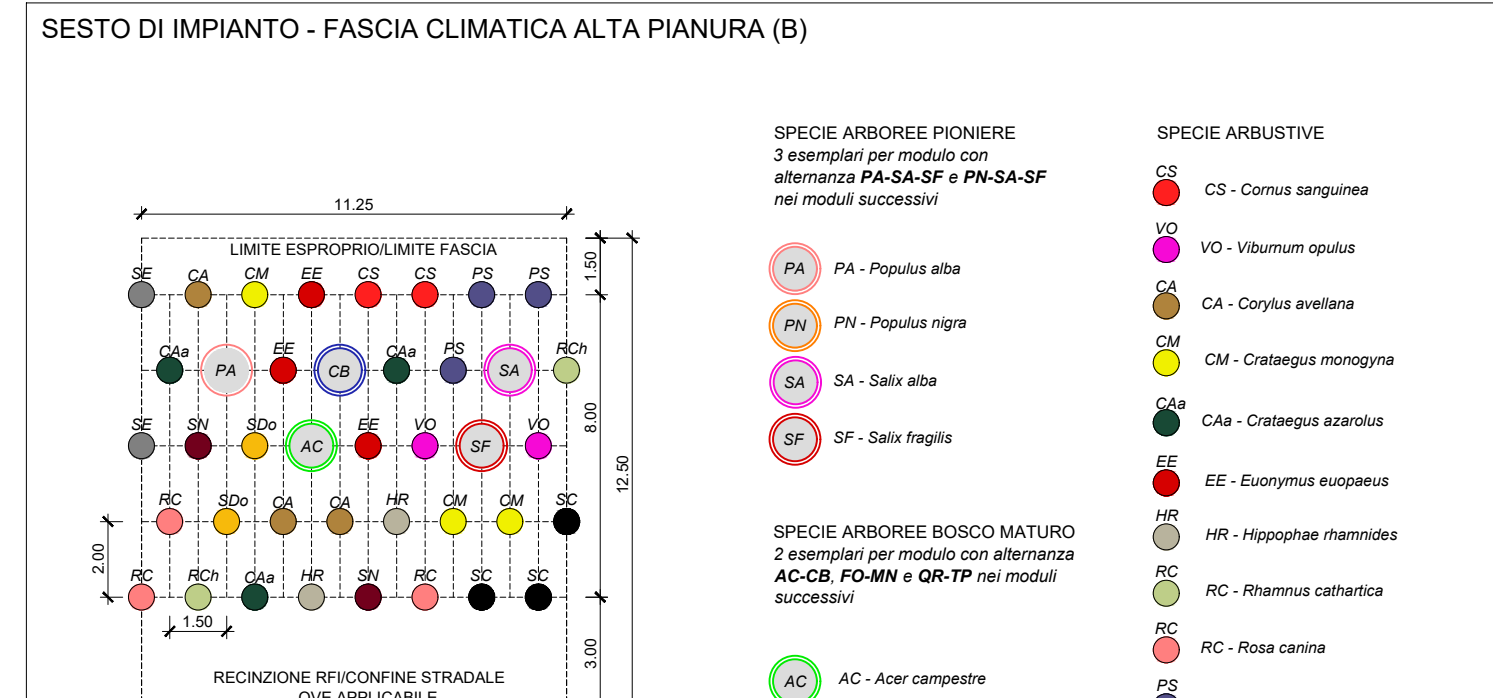

DISEGNI DI RIFERIMENTO

DESCRIZIONE	CODICE
SPESIE ARBUSTIVE	SC - Salix cinerea
SPESIE ARBUSTIVE	CM - Crataegus monogyna
SPESIE ARBUSTIVE	CZ - Crataegus azarolus
SPESIE ARBUSTIVE	EE - Eucorymna europaeus
SPESIE ARBUSTIVE	CS - Cornus sanguinea
SPESIE ARBUSTIVE	VO - Viburnum opulus
SPESIE ARBUSTIVE	SN - Sambucus nigra
SPESIE ARBUSTIVE	RCa - Rubus caesius
SPESIE ARBUSTIVE	RU - Rubus ulmifolius
SPESIE ARBUSTIVE	CM - Crataegus monogyna
SPESIE ARBUSTIVE	SN - Sambucus nigra
SPESIE ARBUSTIVE	VT - Viburnum tinus
SPESIE ARBUSTIVE	SE - Salix eleagnos
SPESIE ARBUSTIVE	ST - Sorbus torminalis
SPESIE ARBUSTIVE	SCa - Salix caprea
SPESIE ARBUSTIVE	RC - Rosa canina
SPESIE ARBUSTIVE	RCa - Rubus caesius
SPESIE ARBUSTIVE	RU - Rubus ulmifolius
SPESIE ARBUSTIVE	SD - Salix daphnoides
SPESIE ARBUSTIVE	SE - Salix eleagnos
SPESIE ARBUSTIVE	SP - Salix purpurea
SPESIE ARBUSTIVE	SN - Sambucus nigra
SPESIE ARBUSTIVE	VO - Viburnum opulus

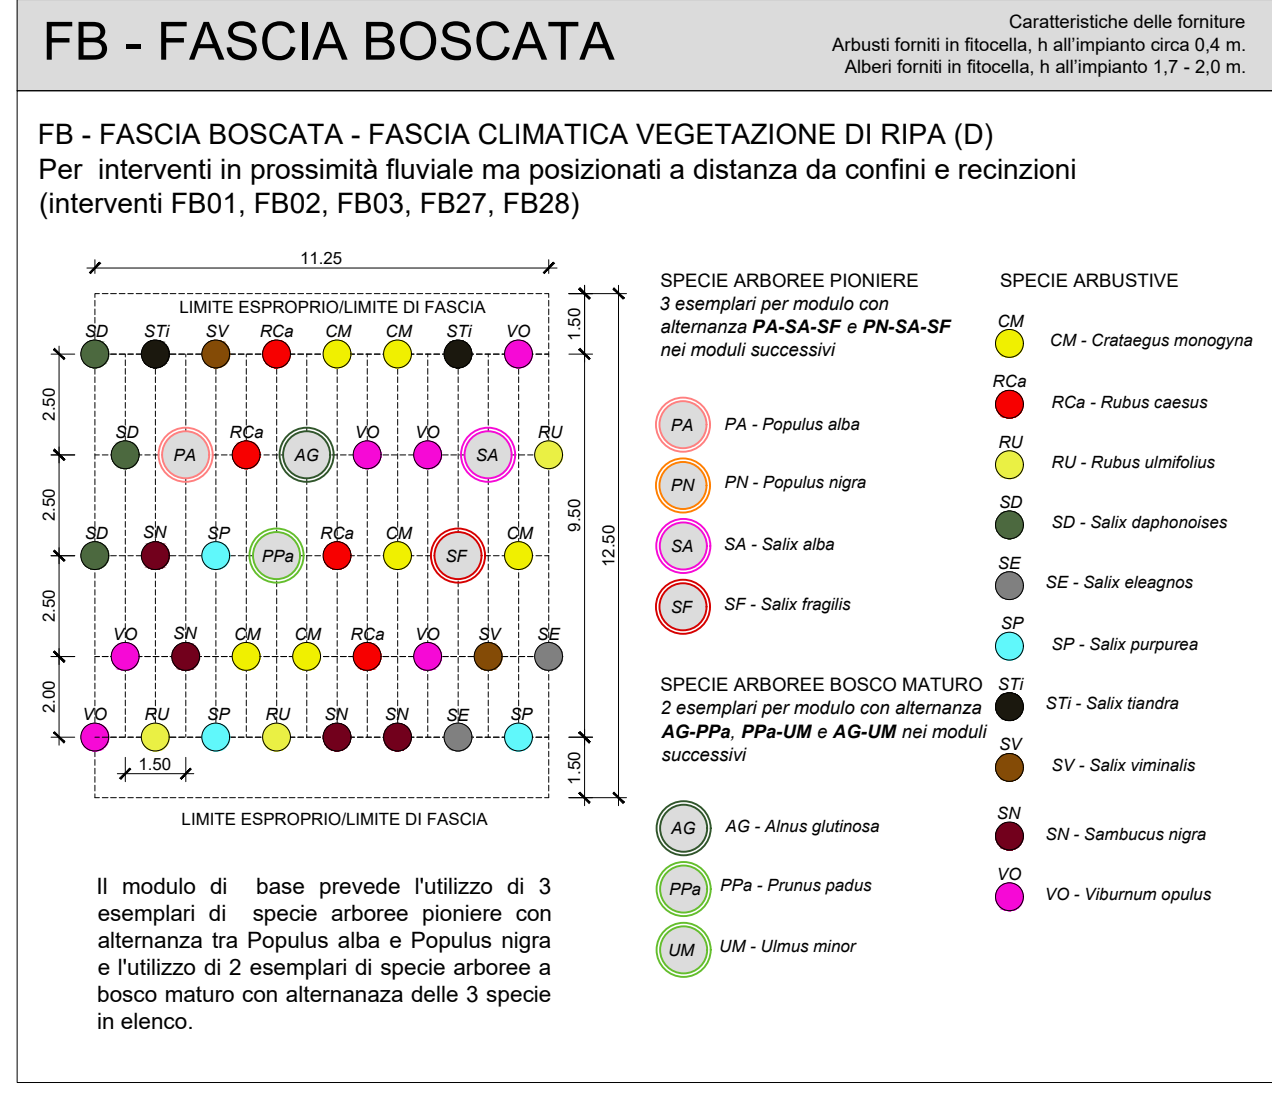

COMMITTENTE: **RFI RETE FERROVIARIA ITALIANA GRUPPO FERROVIE DELLO STATO**

ALTA SORVEGLIANZA: **ITALFERR GRUPPO FERROVIE DELLO STATO**

GENERAL CONTRACTOR: **Cepav due** Consorzio ENI per l'Alta Velocità

INFRASTRUTTURE FERROVIARIE STRATEGICHE DEFINITE DALLA LEGGE OBIETTIVO N. 443/01

LINEA A.V. /A.C. TORINO - VENEZIA Tratta MILANO - VERONA
Lotto funzionale Brescia-Verona
PROGETTO ESECUTIVO
IA00 - MITIGAZIONI A VERDE
Sesti impianto opere di mitigazione a verde - tav 1/3

GENERAL CONTRACTOR	DIRETTORE LAVORI	SCALA :
Consorzio Cepav due		VARIE
Data:	Data:	
COMMESSA LOTTO FASE ENTE TIPO DOC. OPERA/DISCIPLINA Progr. REV.		
IN0R 10 E E2 DZ IA0000 001 B		
PROGETTAZIONE	IL PROGETTISTA	
Rev. Descrizione Redatto Data Verificato Data Progettista Integratore Data		
A Emissione Iacchini 15/05/19 Donato 15/05/19 Liani 15/05/19		
B Revisione a seguito istruttoria Iacchini 30/05/20 Donato 30/05/20 Liani 30/05/20		
C		
CIG. 751447334A	File: IN0R10E2DZIA000001B_10.dwg	
Progetto cofinanziato dalla Unione Europea	CUP: F81H9100000008	