



DISEGNI DI RIFERIMENTO	
DESCRIZIONE	CODICE
Mitigazioni a verde - Sesti impianto opere di mitigazione a verde - tav 1/3	INOR10EE2DZIA000001
Mitigazioni a verde - Sesti impianto opere di mitigazione a verde - tav 2/3	INOR10EE2DZIA000002
Mitigazioni a verde - Sesti impianto opere di mitigazione a verde - tav 3/3	INOR10EE2DZIA000003
Mitigazioni a verde - Sesti impianto opere di mitigazione a verde aree critiche - tav 1/3	INOR10EE2DZIA000004
Mitigazioni a verde - Sesti impianto opere di mitigazione a verde aree critiche - tav 2/3	INOR10EE2DZIA000005
Mitigazioni a verde - Sesti impianto opere di mitigazione a verde aree critiche - tav 3/3	INOR10EE2DZIA000006

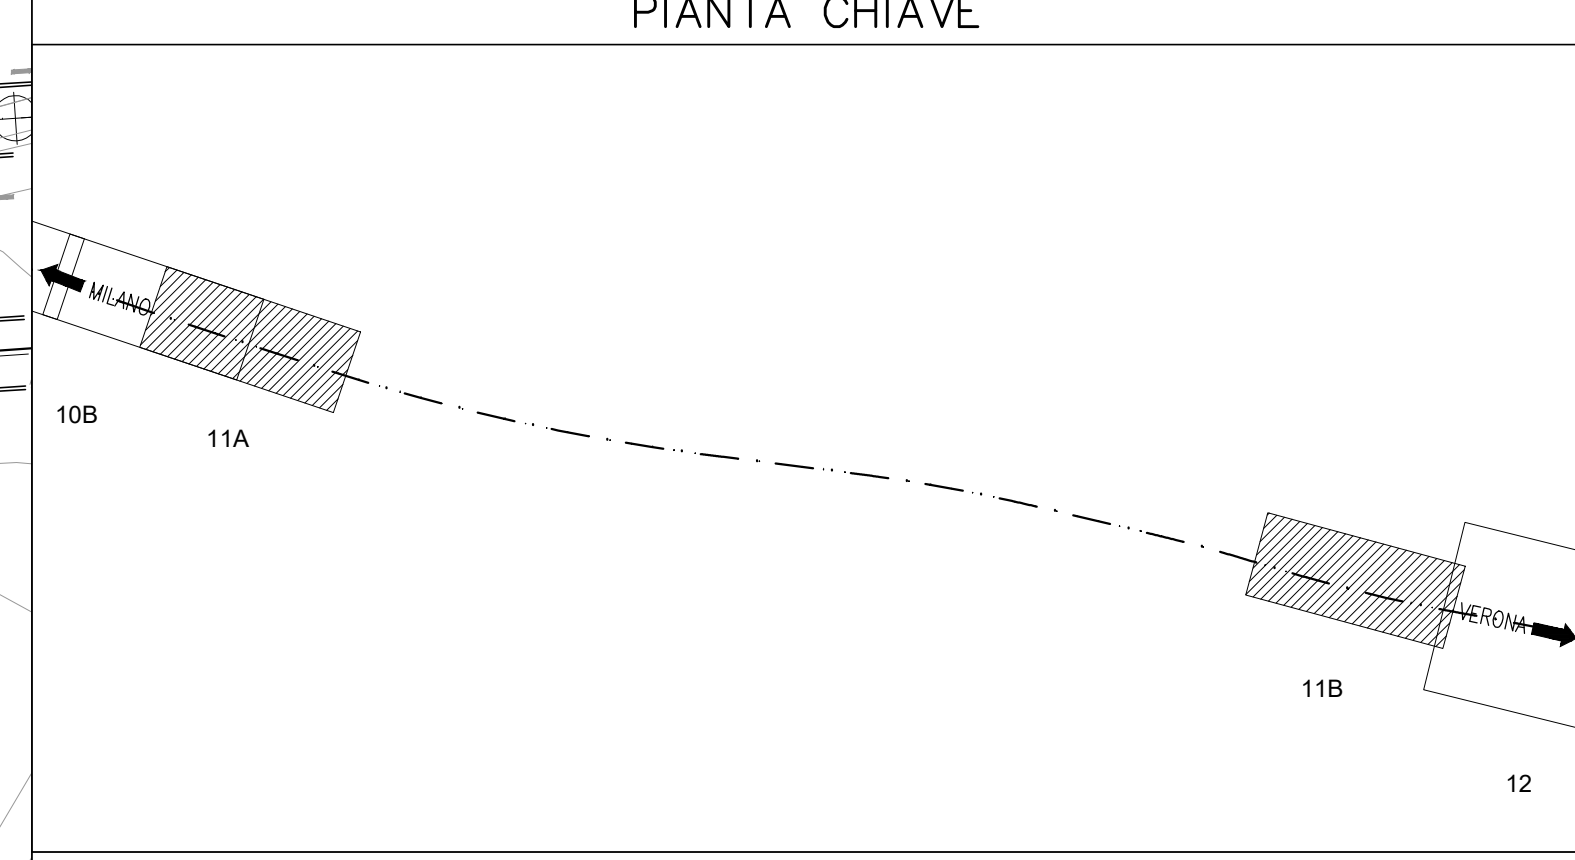

LEGENDA	
INTERVENTI DI MITIGAZIONE A VERDE - TIPOLOGICI DI LINEA	
	PR - Prato
	RISB - Siepe arboreo-arbustiva su aree da non espropriare
	VE - Vegetazione esistente in aree critiche

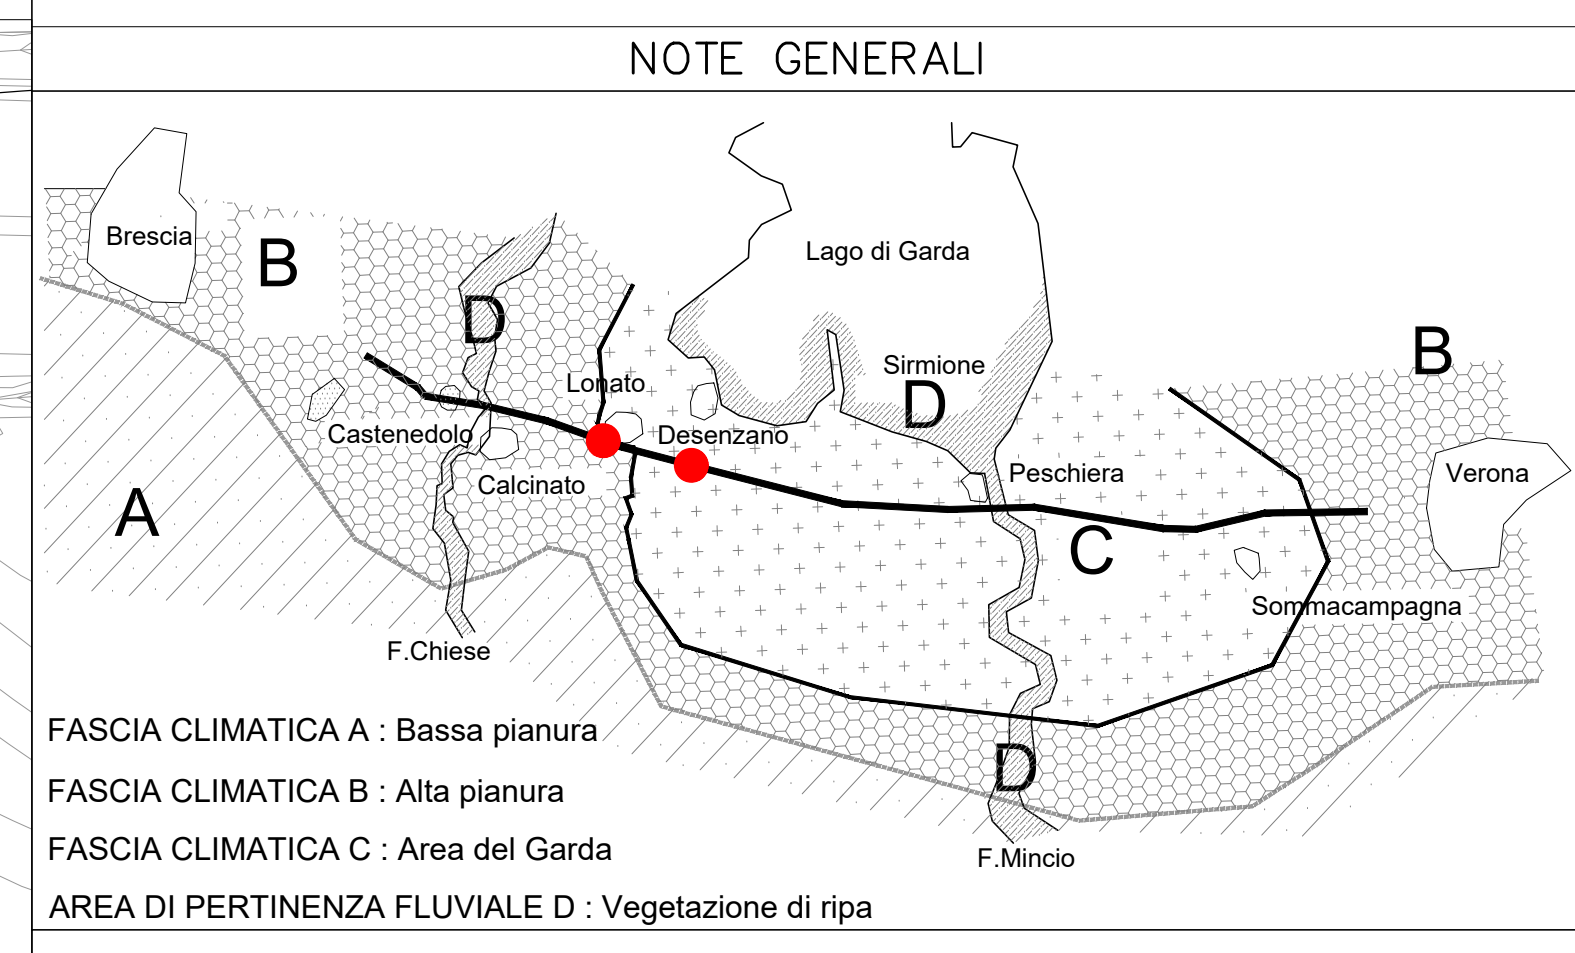

COMMITTENTE: **GRUPPO FERROVIE DELLO STATO**

ALTA Sorveglianza: **GRUPPO FERROVIE DELLO STATO**

GENERAL CONTRACTOR: **Cepav due**  
 Consorzio ENI per F. Alta Velocità

**INFRASTRUTTURE FERROVIARIE STRATEGICHE DEFINITE DALLA LEGGE OBIETTIVO N. 443/01**

**LINEA A.V. /A.C. TORINO - VENEZIA Tratta MILANO - VERONA**  
 Lotto funzionale Brescia-Venona  
**PROGETTO ESECUTIVO**

**IA11 - MITIGAZIONI A VERDE**  
 Planimetria da km 115+700 a km 121+500

GENERAL CONTRACTOR	DIRETTORE LAVORI	SCALA :
Consorzio Cepav due		1:1.000

COMMESSA	LOTTO	FASE	ENTE	TIPO DOC.	OPERA/DISCIPLINA	PROGR.	REV.
INOR	11	E	E2	P7	IA1100	006	B

Rev.	Descrizione	Redatto	Data	Verificato	Data	Progettato	Data	Il PROGETTISTA
A	Emissione		15/05/19		15/05/19		15/05/19	
B	Revisione istruttoria Committenza		30/05/20		30/05/20		30/05/20	
C								

CGI 751447334A File: INOR11EE2P7A1100006B\_10.dwg  
 Progetto cofinanziato dalla Unione Europea CUP: F81H910000006

**SB - SIEPE ARBOREO-ARBUSTIVA - FASCIA CLIMATICA AREA DEL GARDA (C)**

LIMITE ESPROPRIALIMITE FASCIA	
11.25	3.00
1.50	13.50
2.50	3.00

SPECIE ARBOREE PIONIERE		SPECIE ARBOREE BOSCO MATURO	
PA - Populus alba	AC - Acer campestre	FO - Fraxinus ornus	PAV - Prunus Avium
PV - Populus nigra	FO - Fraxinus ornus	QR - Quercus robur ad alto fusto	
SA - Salix alba	SA - Salix alba		
SF - Salix fragilis	SA - Salix cinerea		
ST - Sorbus torminalis	SE - Salix eleagnos		
CM - Crataegus monogyna	SN - Sambucus nigra		
RC - Rosa canina	SCa - Salix caprea		
VO - Viburnum opulus	VT - Viburnum tinus		

Il modulo di base prevede l'utilizzo di 1 esemplare di specie arborea pioniera e 2 esemplari di specie arborea bosco maturo. I moduli successivi prevedono l'alternanza delle 4 specie arboree pioniere e delle 4 specie a bosco maturo in elenco.

PROGRESSIVE INTERVENTI A VERDE		
Codice intervento	Da km	A km
PR035	115+530	115+840
RISB01	120+790	120+800