



DESCRIZIONE	CODICE
Mitigazioni a verde - Sesti impianto opere di mitigazione a verde - tav 1/3	INOR10EE2DZIA000001
Mitigazioni a verde - Sesti impianto opere di mitigazione a verde - tav 2/3	INOR10EE2DZIA000002
Mitigazioni a verde - Sesti impianto opere di mitigazione a verde - tav 3/3	INOR10EE2DZIA000003
Mitigazioni a verde - Sesti impianto opere di mitigazione a verde aree critiche - tav 1/3	INOR10EE2DZIA000004
Mitigazioni a verde - Sesti impianto opere di mitigazione a verde aree critiche - tav 2/3	INOR10EE2DZIA000005
Mitigazioni a verde - Sesti impianto opere di mitigazione a verde aree critiche - tav 3/3	INOR10EE2DZIA000006


FA - FASCIA MITIGAZIONE ARBUSTIVA - FASCIA CLIMATICA ALTA PIANURA (B)

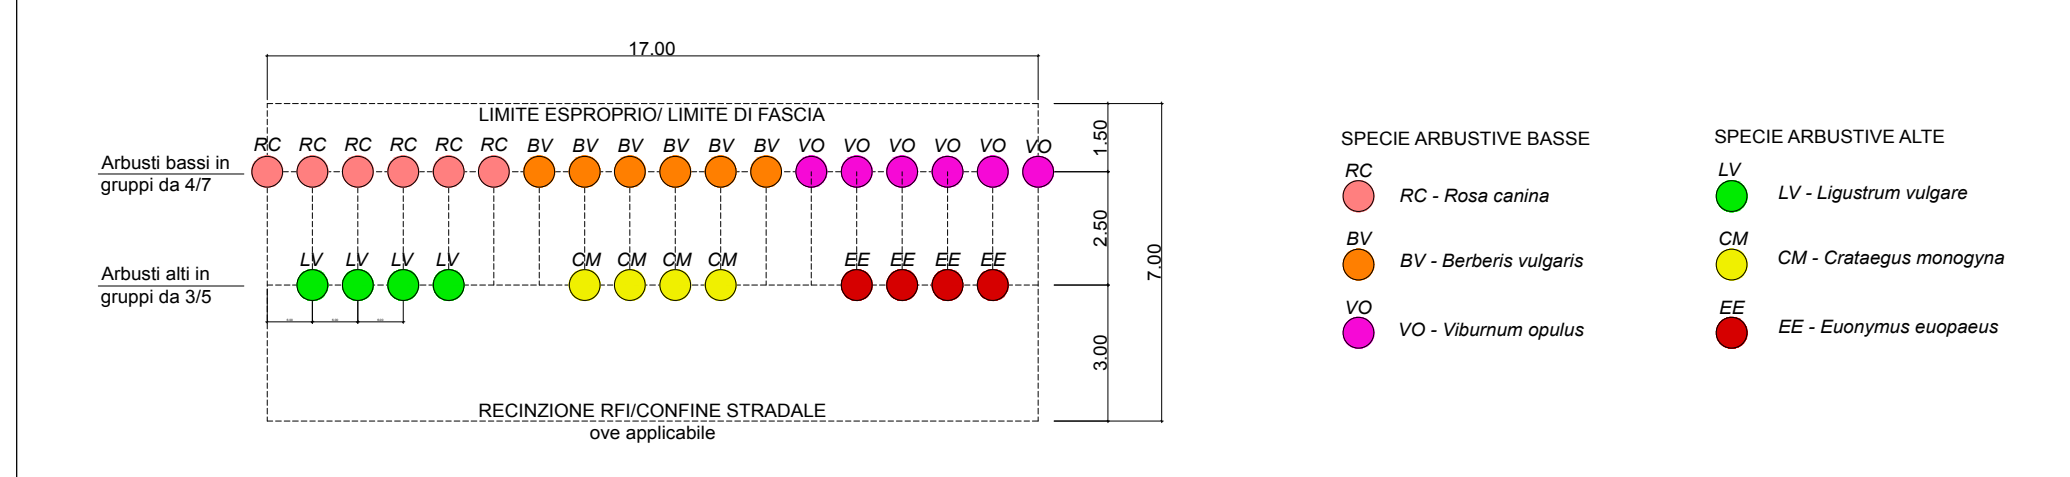


FZ - FASCIA STRETTA FORESTAZIONE - FASCIA CLIMATICA ALTA PIANURA (B)

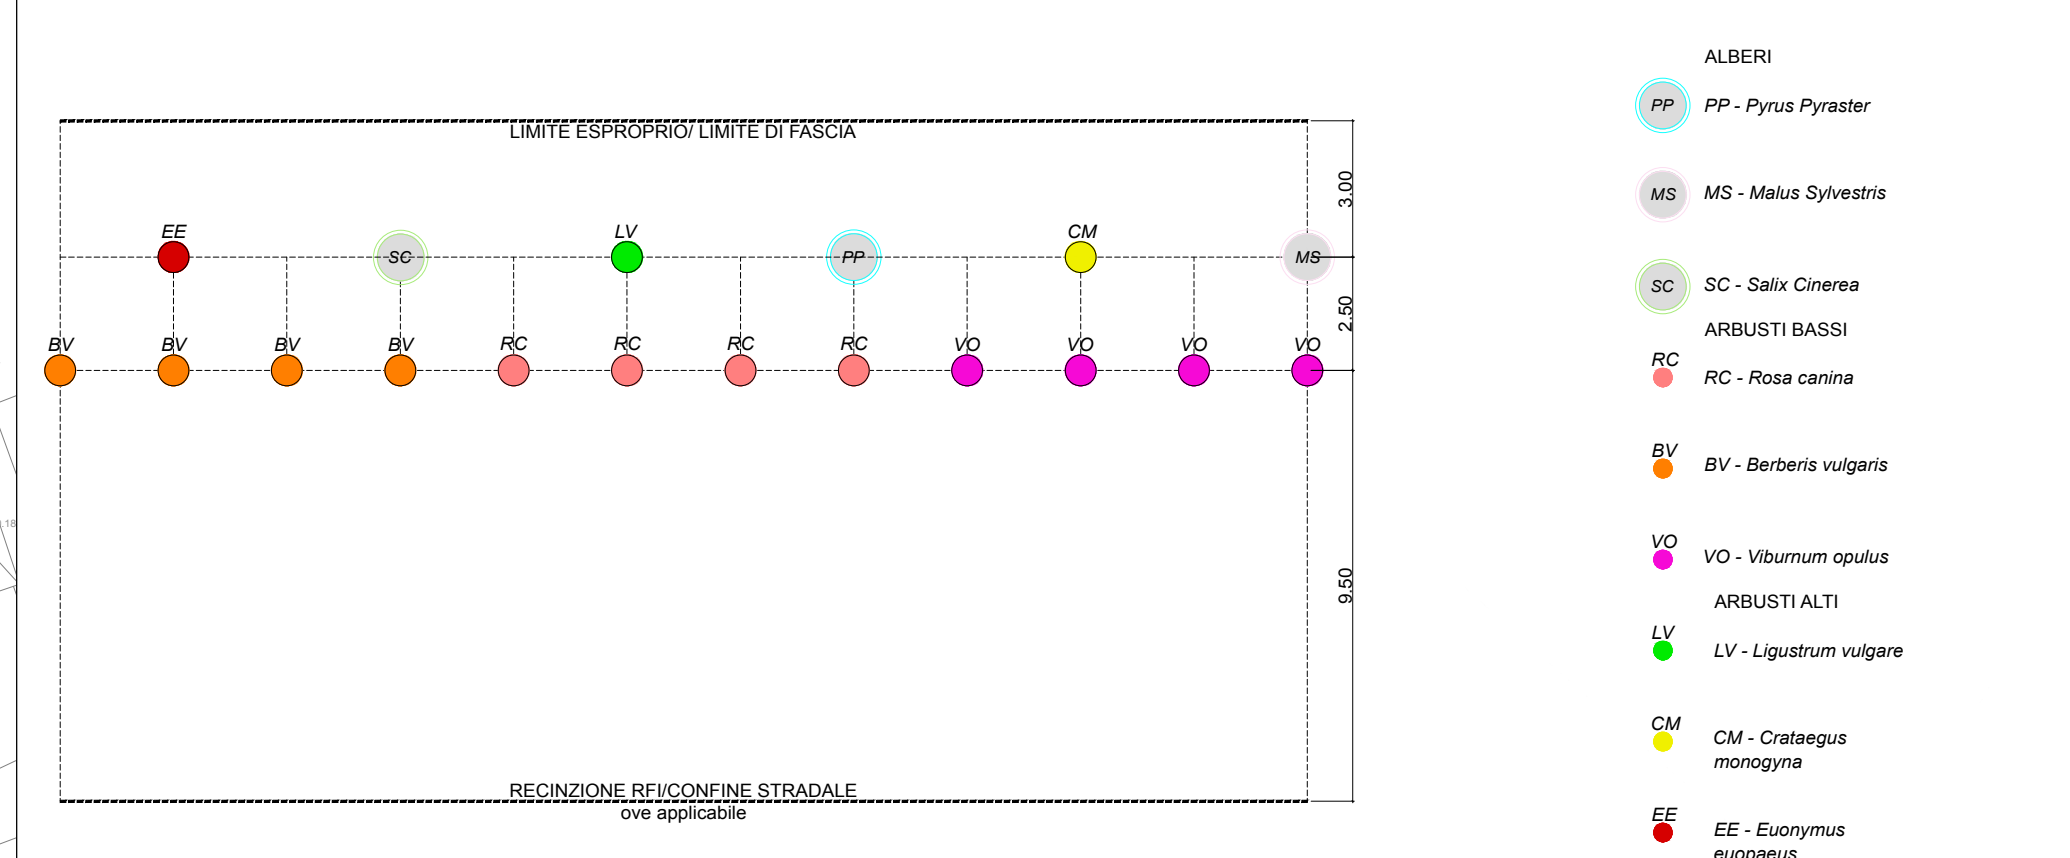

MM - MACCHIA DI MITIGAZIONE ARBUSTIVA - FASCIA CLIMATICA ALTA PIANURA (B)

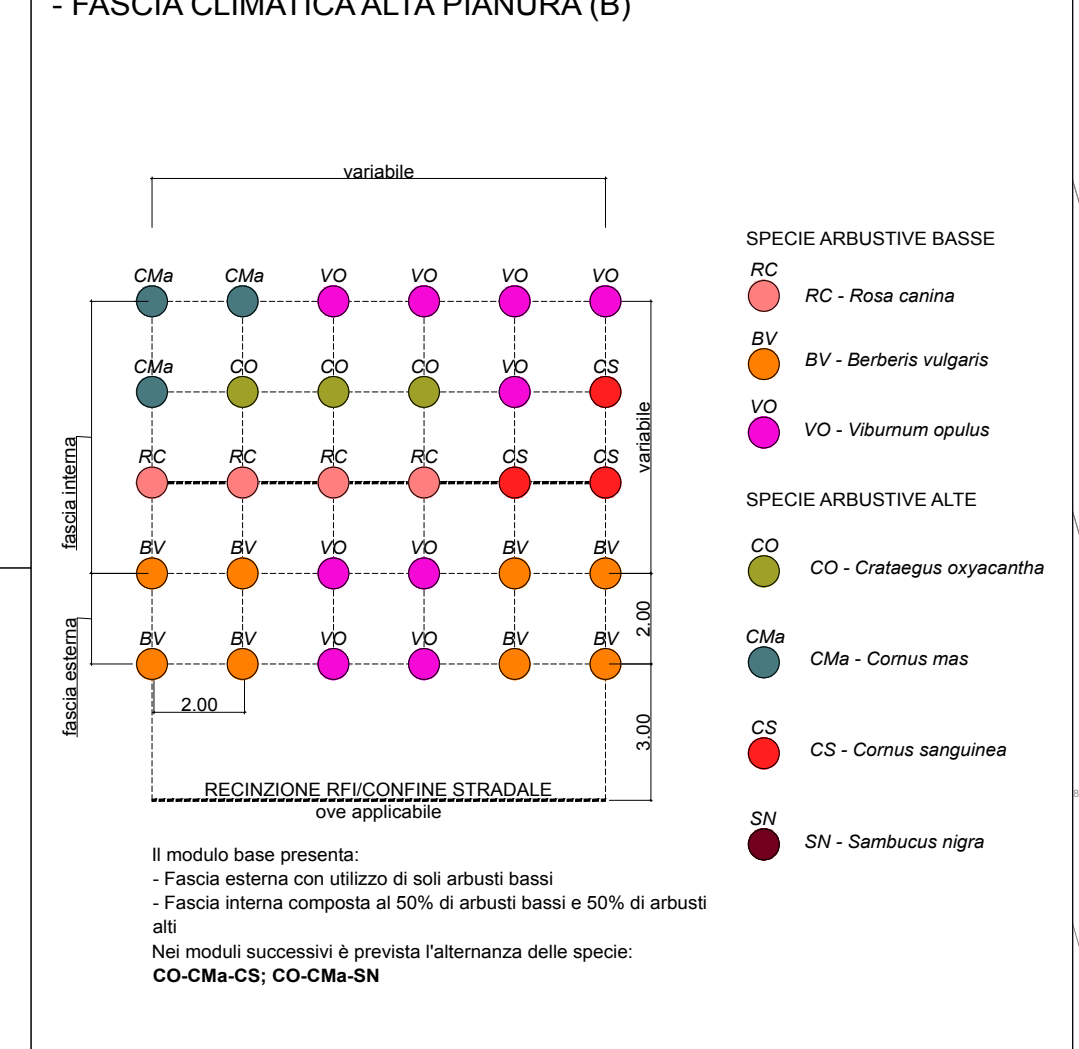


MB - MACCHIA BOSCATI - FASCIA CLIMATICA ALTA PIANURA (B)

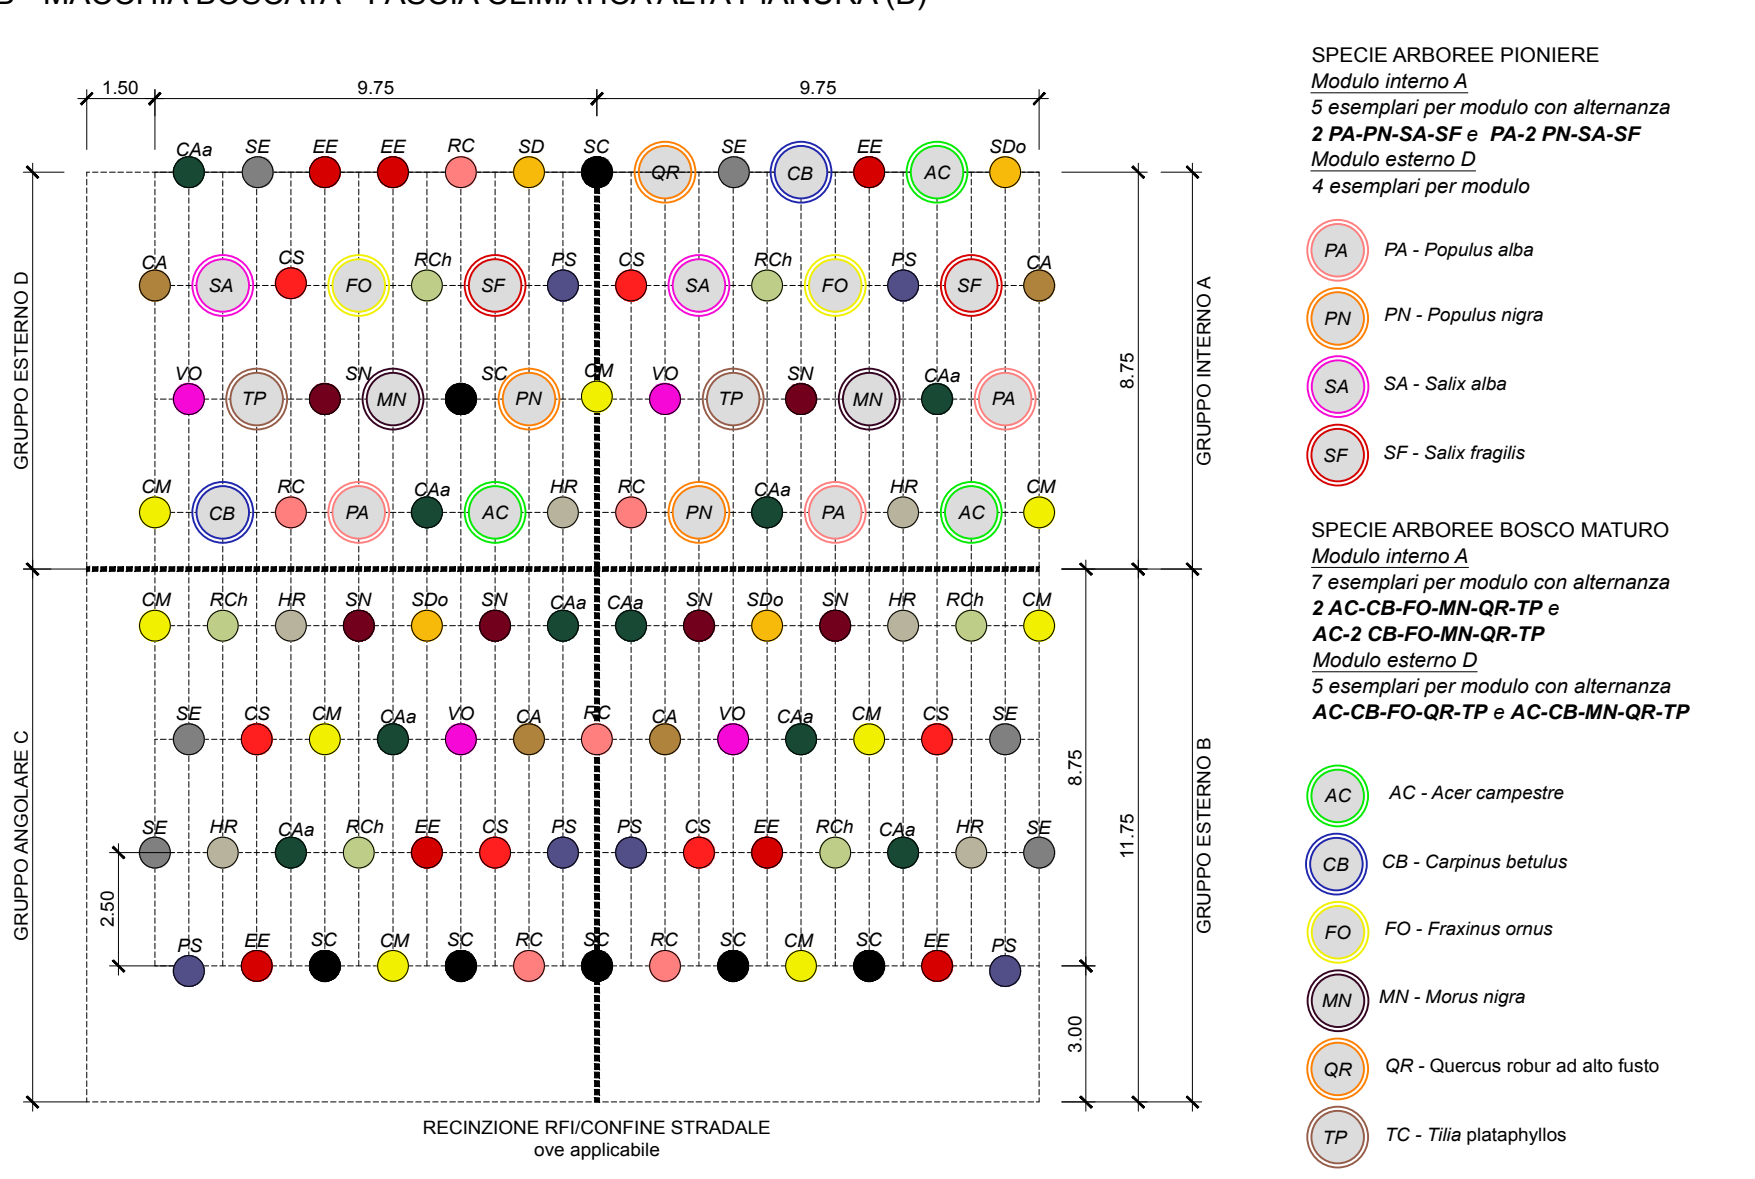

PROGRESSIVE INTERVENTE A VERDE		
Codice intervento	Da Km	A Km
PR300	150+328	150+395
PR301	150+328	150+395
PR302	150+395	150+480
PR303	150+600	150+780
PR304	150+485	150+520
PR305	150+360	150+410
PR306	150+520	150+690
PR307	150+540	150+705
PR144	150+211	150+430
PR145	150+395	150+500
PR146	150+500	150+508
FZ01	150+395	150+500
FZ02	150+675	150+780
FA01	150+500	150+780
MB22	149+990	150+175
MM30	150+530	150+600

PIANTA CHIAVE

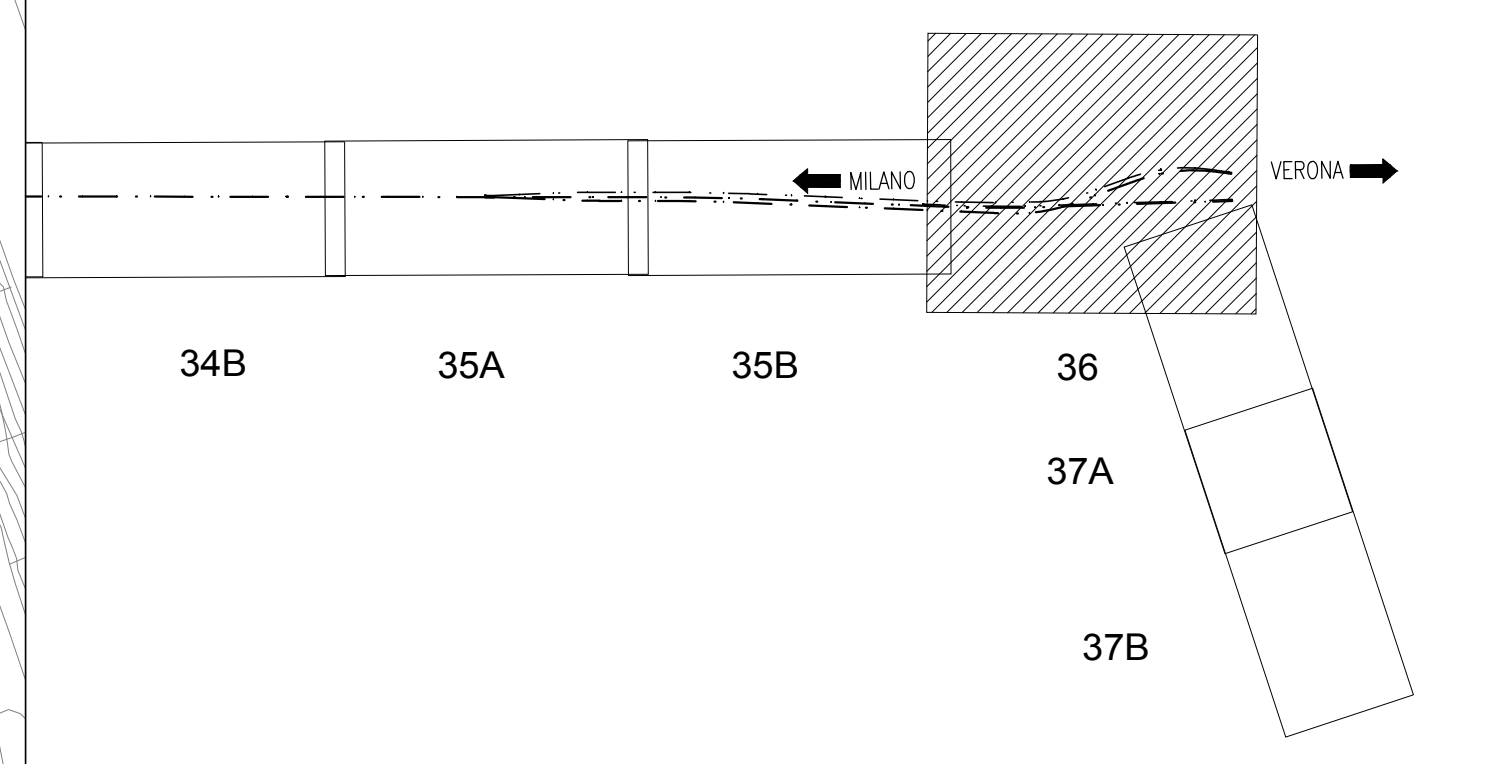

LEGENDA

INTERVENTI DI MITIGAZIONE A VERDE - TIPOLOGICI DI LINEA

- PR - Prato
- AR - Arbusteto
- MB - Macchia boscata
- Fascia interna A
- Fascia esterna B e C
- Fascia esterna D


INTERVENTI DI MITIGAZIONE A VERDE - TIPOLOGICI IN AREE CRITICHE

- MM - Macchia di mitigazione arbustiva
- FA - Fascia di mitigazione arbustiva
- FZ - Fascia stretta di forestazione

ACCESSIBILITA' AREE DI MITIGAZIONE A VERDE

- Aree aggiuntive da espropriare/asservire

NOTE GENERALI

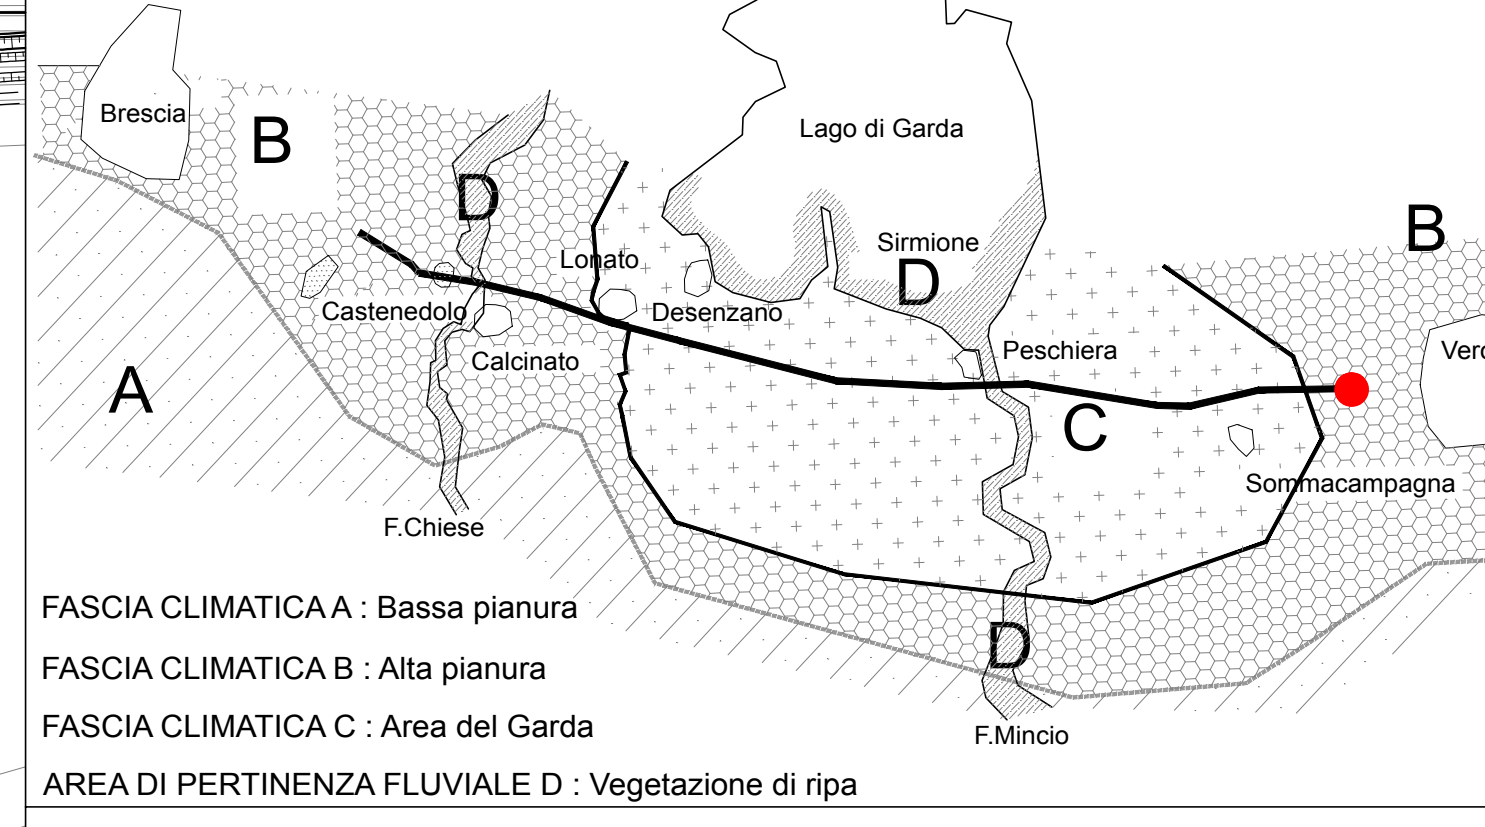

COMMITTENTE:
 ALTA SORVEGLIANZA:
 GENERAL CONTRACTOR:
Cepav due
 Consorzio ENI per l'Alta Velocità

INFRASTRUTTURE FERROVIARIE STRATEGICHE DEFINITE DALLA LEGGE OBIETTIVO N. 443/01

LINEA A.V./A.C. TORINO - VENEZIA Tratta MILANO - VERONA
 Lotto funzionale Brescia-Verona
PROGETTO ESECUTIVO

IA11 - MITIGAZIONI A VERDE
 Planimetria da km 149+950 a km 150+780

Rev.	Descrizione	Redatto	Data	Verificato	Data	Progettista	Disegnato	Data
A	Emissione		05/05/19		05/05/19			
B	Revisione Istituzionale Committenza		05/05/20		05/05/20			
C								

OG 75147354A
 Progetto cofinanziato dalla Unione Europea
 File: INOR11EE2P7IA1100031B_10.dwg
 CUP: F81H9100000008