


DISEGNI DI RIFERIMENTO	
DESCRIZIONE	CODICE

NOTE GENERALI

LEGENDA

- VIABILITA' INTERESSATA DAL TRAFFICO DI CANTIERE
- VIABILITA' ESISTENTE DA ADEGUARE
- PISTE DI CANTIERE
- PISTE DI CANTIERE ASFALTATE
- OPERE IN PROGETTO
- AREA DI STOCCAGGIO
- AREA TECNICA
- CANTIERI OPERATIVI
- CANTIERI BASE
- CANTIERI DI ARMAMENTO
- ATMOSFERA
- RUMORE
- RUMORE - BARRIERE ANTRUMORE PREVISTE IN PROGETTO PRIMA FASE
- VIBRAZIONI

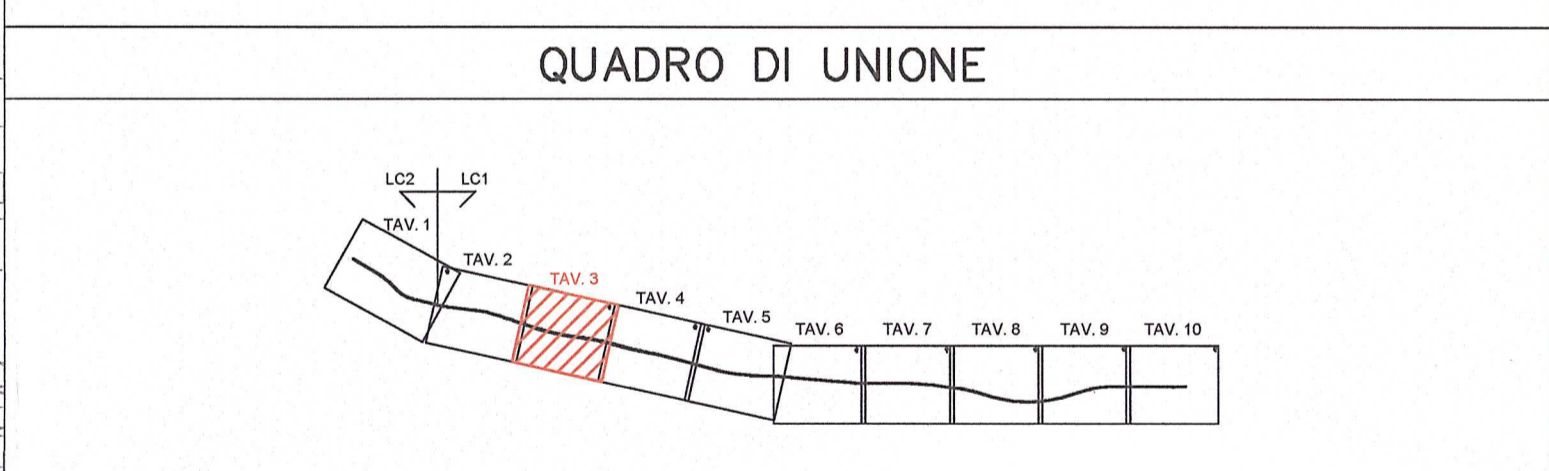

COMMITTENTE:

ALTA SORVEGLIANZA:

GENERAL CONTRACTOR:

Cepav due
 Consorzio ENI per l'Alta Velocità

INFRASTRUTTURE FERROVIARIE STRATEGICHE DEFINITE DALLA LEGGE OBIETTIVO N. 443/01

LINEA A.V. /A.C. TORINO - VENEZIA Tratta MILANO - VERONA
 Lotto funzionale Brescia-Verona
 PROGETTO ESECUTIVO

PROGETTO DI MONITORAGGIO AMBIENTALE
 ATLANTE CARTOGRAFICO
 Atmosfera, Rumore, Vibrazioni
 Tavola 3 di 10

Consorzio Cepav due	Consorzio Cepav due	Il Direttore del Consorzio (Ing. T. Azzurro)	SCALA: 1:5000
---------------------	---------------------	--	---------------

COMMESSA	LOTTO	FASE	ENTE	TIPO DOC.	OPERA/DISCIPLINA	PROGR.	REV.
INOR	11	E	E2	P5	MB1000	002	B

PROGETTAZIONE

Rev.	Descrizione	Aut.	Data	Scale	Disegnato	Verificato	Approvato
A	EMMISSIONE	Baroni	22/09/18	L.22/05/18	Baroni	Baroni	Baroni
B	Revisione per aggiornamento progetto PMA	Baroni	02/10/20	L.22/05/18	Baroni	Baroni	Baroni
C							

DOT. ING. MARIO AZZURRO
 Anno 2019
 Ing. T. Azzurro
 Data: 02/10/20

FIG. 751447334A File: INOR11E2P5MB1000002B_01.dwg