


DESEGNI DI RIFERIMENTO

DESCRIZIONE	CODICE

NOTE GENERALI

LEGENDA

- VIABILITA' INTERESSATA DAL TRAFFICO DI CANTIERE
- VIABILITA' ESISTENTE DA ADEGUARE
- PISTE DI CANTIERE
- OPERE IN PROGETTO
- PISTE DI CANTIERE ASFALTATE
- AREA DI STOCCAGGIO
- AREA TECNICA
- CANTIERI OPERATIVI
- CANTIERI BASE
- CANTIERI DI ARMAMENTO
- ATMOSFERA
- RUMORE
- RUMORE - BARRIERE ANTIRUMORE PREVISTE IN PROGETTO PRIMA FASE
- VIBRAZIONI

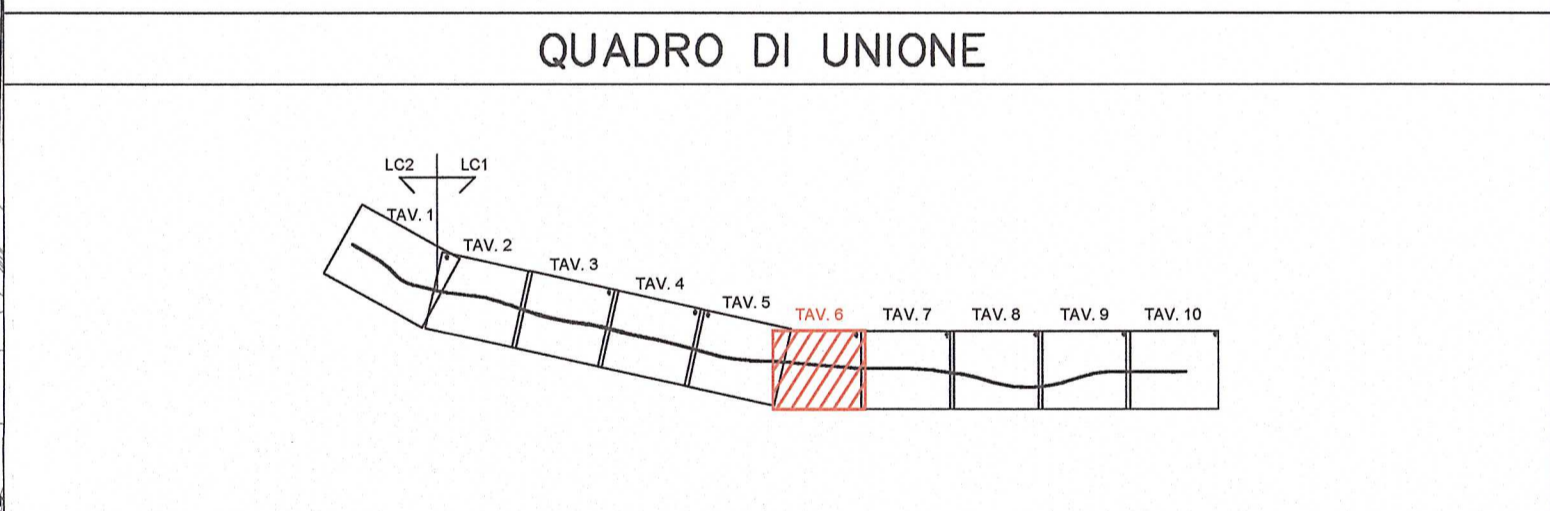

COMMITTENTE: **RFI** RETE FERROVIARIA ITALIANA GRUPPO FERROVIE DELLO STATO

ALTA SORVEGLIANZA: **ITALFERR** GRUPPO FERROVIE DELLO STATO

GENERAL CONTRACTOR: **Cepav due** Consorzio ENI per l'Alta Velocità

INFRASTRUTTURE FERROVIARIE STRATEGICHE DEFINITE DALLA LEGGE OBIETTIVO N. 443/01

LINEA A.V. I.A.C. TORINO - VENEZIA Tratta MILANO - VERONA
Lotto funzionale Brescia-Verona
PROGETTO ESECUTIVO

PROGETTO DI MONITORAGGIO AMBIENTALE
ATLANTE CARTOGRAFICO
Atmosfera, Rumore, Vibrazioni
Tavola 6 di 10

GENERAL CONTRACTOR	Consorzio Cepav due Il Direttore del Consorzio (Ing. T. Tognola)	DIRETTORE LAVORI	
COMMISSIONE	INOR 11 E E2 P5 MB1000	PROGR.	005 B
PROGETTAZIONE			
Rev.	Descrizione	Aut.	Data
A	EMISSIONE	Baroni	22/06/18
B	Revisione per aggiornamento progetto PMA	Baroni	02/10/20
C			

SCALA: 1:5000

CGI: 75144733AA

File: INR11EE2P5MB1000005E_01.dwg

CUP: F81H100000008