




DESEGNI DI RIFERIMENTO

DESCRIZIONE	CODICE

NOTE GENERALI

LEGENDA

	VIABILITA' INTERESSATA DAL TRAFFICO DI CANTIERE		PISTE DI CANTIERE ASFALTATE
	VIABILITA' ESISTENTE DA ADEGUARE		AREA DI STOCCAGGIO
	PISTE DI CANTIERE		AREA TECNICA
	OPERE IN PROGETTO		CANTIERI OPERATIVI
	AREA DI STOCCAGGIO		CANTIERI BASE
	ATMOSFERA		CANTIERI DI ARMAMENTO
	RUMORE		
	RUMORE - BARRIERE ANTIRUMORE PREVISTE IN PROGETTO PRIMA FASE		VIBRAZIONI

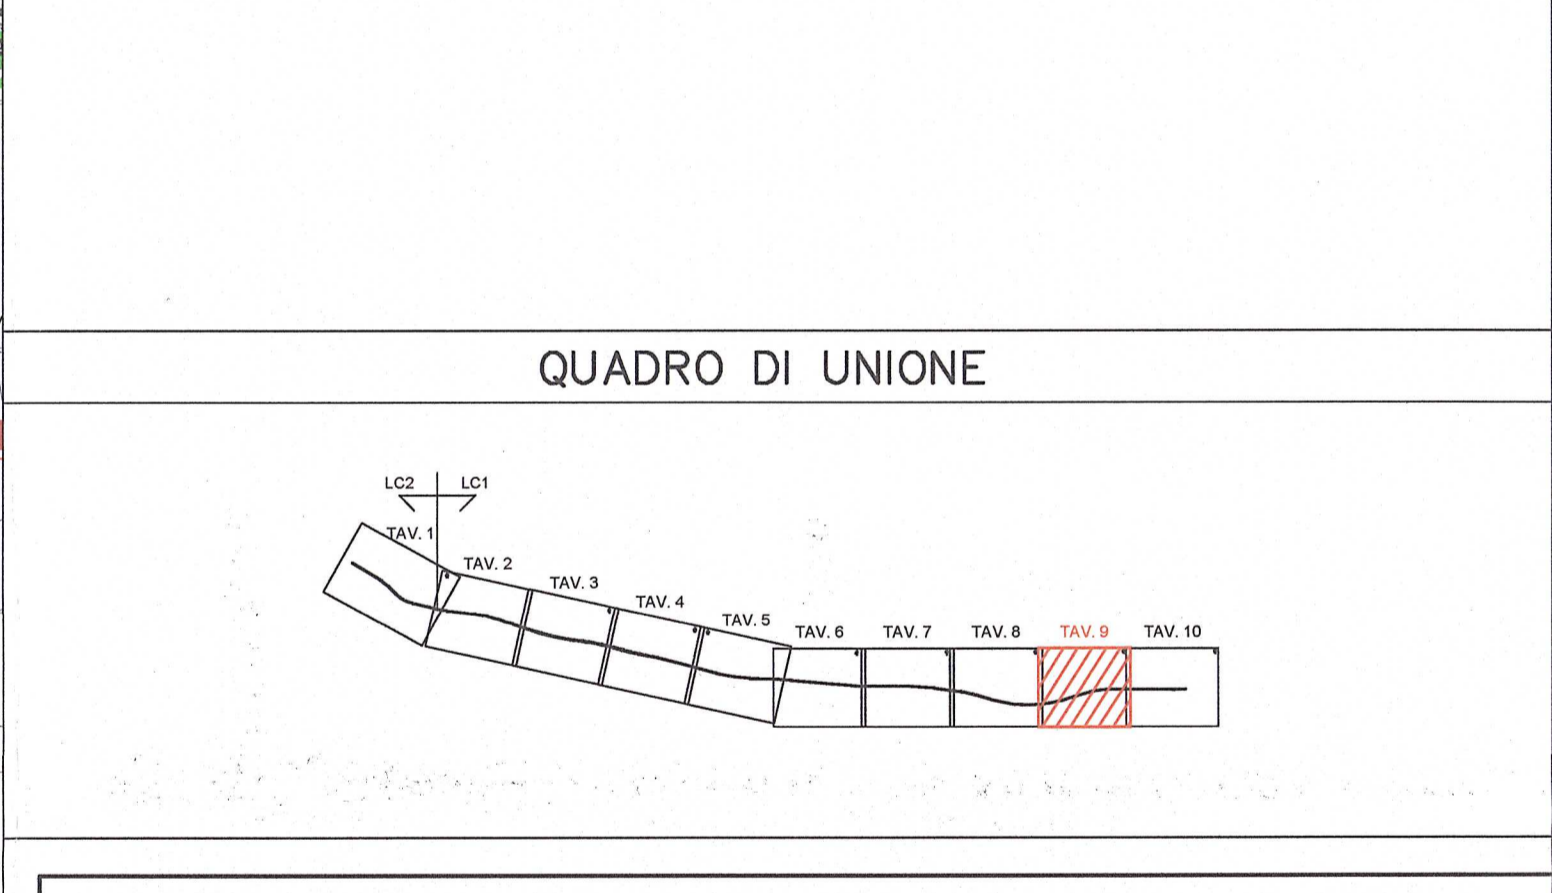

COMMITTENTE:

ALTA SORVEGLIANZA:

GENERAL CONTRACTOR: **Cepav due**
Consorzio ENI per l'Alta Velocità

INFRASTRUTTURE FERROVIARIE STRATEGICHE DEFINITE DALLA LEGGE OBIETTIVO N. 443/01

LINEA A.V. /A.C. TORINO - VENEZIA Tratta MILANO - VERONA

Lotto funzionale Brescia-Verona

PROGETTO ESECUTIVO

PROGETTO DI MONITORAGGIO AMBIENTALE

ATLANTE CARTOGRAFICO

Atmosfera, Rumore, Vibrazioni

Tavola 9 di 10

Commissa	LOTTO 11 E	Fase	E2	Ente	P5	Tipo Doc.	MB/10/00	PROG.	008	REV.	
----------	------------	------	----	------	----	-----------	----------	-------	-----	------	--

PROGETTAZIONE

Rev.	Descrizione	Bando	Data	Verifica	Disegno	Autore	Data	Autore	Data
A	EMISSIONE		22/06/18	LIBERATO		MAURO IZZOZI	22/06/18	MAURO IZZOZI	22/06/18
B	Revisione per aggiornamento progetto PMA		02/10/20	LIBERATO		MAURO IZZOZI	02/10/20	MAURO IZZOZI	02/10/20
C									

FIG. 751447334A

Progetto collaborativo della Unione Europea

FILE: INR11E2P5MB1000008B_01.dwg

CUP: F81H10000008