

DISEGNI DI RIFERIMENTO


DESCRIZIONE CODICE

NOTE GENERALI

LEGENDA

- VIABILITA' INTERESSATA DAL TRAFFICO DI CANTIERE
- VIABILITA' ESISTENTE DA ADEGUARE
- PISTE DI CANTIERE
- OPERE IN PROGETTO
- AREA DI STOCCAGGIO
- AREA TECNICA
- CANTIERI OPERATIVI
- CANTIERI BASE
- CANTIERI DI ARMAMENTO
- SUOLO
- ECOSISTEMI
- FAUNA
- VEGETAZIONE
- VEGETAZIONE CENSIMENTO TAGLI
- PISTE DI CANTIERE ASFALTATE

QUADRO DI UNIONE

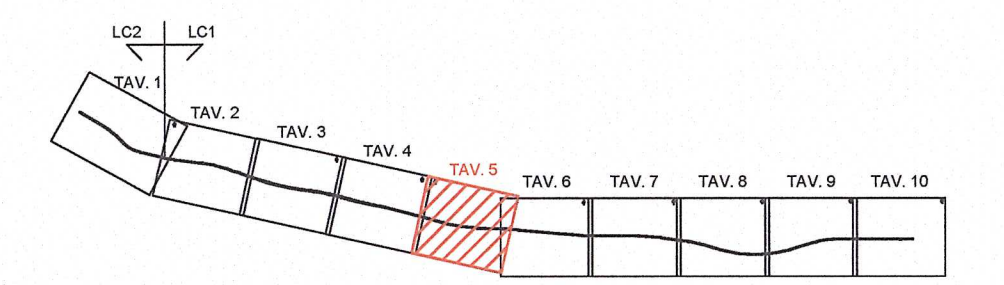

COMMITTENTE:

ALTA SOVRILEGANZA:

GENERAL CONTRACTOR:

Cepav due
Consorzio ENI per l'Alta Velocità

INFRASTRUTTURE FERROVIARIE STRATEGICHE DEFINITE DALLA LEGGE OBIETTIVO N. 443/01

LINEA A.V. /A.C. TORINO - VENEZIA Tratta MILANO - VERONA
Lotto funzionale Brescia-Verona
PROGETTO ESECUTIVO

PROGETTO DI MONITORAGGIO AMBIENTALE
ATLANTE CARTOGRAFICO
Suolo e Sottosuolo; Vegetazione, Flora, Fauna ed Ecosistemi
Tavola 5 di 10

GENERAL CONTRACTOR: Consorzio Cepav due
Il Direttore del Consorzio (ing. T. Tognoli)

DIRETTORE LAVORI:

SCALA: 1:5000

COMMESSA	LOTTO	FASE	ENTE	TIPO DOC.	OPERA/DISCIPLINA	PROGR.	REV.
INOR	11	E	E2	P5	ME1000	013	B

PROGETTAZIONE

Rev.	Descrizione	Autore	Data	Verifica	Data	Disegno	Data
A	EMISSIONE	Blanco	22/06/18	LARINI	22/06/18	Blanco	22/06/18
B	Revisione per aggiornamento progetto PMA	Blanco	02/10/20	LARINI	02/10/20	Blanco	02/10/20
C							