


LEGENDA

- VIABILITA' INTERESSATA DAL TRAFFICO DI CANTIERE
- VIABILITA' ESISTENTE DA ADEGUARE
- PISTE DI CANTIERE
- OPERE IN PROGETTO
- PISTE DI CANTIERE ASFALTATE
- AREA DI STOCCAGGIO
- AREA TECNICA
- CANTIERI OPERATIVI
- CANTIERI BASE
- CANTIERI DI ARMAIAMENTO
- ACQUE SOTTERRANEE - FONTANILI
- ACQUE SOTTERRANEE - PEZOMETRI
- ACQUE SUPERFICIALI

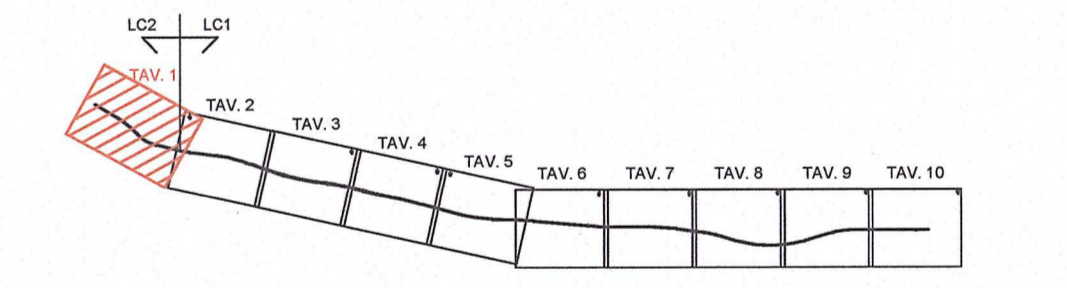

COMMITTEE: **RFI**
RETE FERROVIARIA ITALIANA
GRUPPO FERROVIE DELLO STATO

ALTA SORVEGLIANZA: **ITALFERR**
GRUPPO FERROVIE DELLO STATO

GENERAL CONTRACTOR: **Cepav due**
Consorzio ENI per l'Alta Velocità

INFRASTRUTTURE FERROVIARIE STRATEGICHE DEFINITE DALLA LEGGE OBIETTIVO N. 443/01
LINEA A.V. I.A.C. TORINO - VENEZIA Tratta MILANO - VERONA
Lotto funzionale Brescia-Verona
PROGETTO ESECUTIVO
PROGETTO DI MONITORAGGIO AMBIENTALE
ATLANTE CARTOGRAFICO
Acque superficiali, Acque sotterranee
Tavola 1 di 10

GENERAL CONTRACTOR: Consorzio **Cepav due** Il Direttore del Consorzio (Ing. T. J. Retta)
DIRETTORE LAVORI: **Mario Jozzani**
SCALA: **1:5000**

Rev.	Descrizione	Aut.	Data	Verifica	Doc.	PROG.	REV.
A	EMISSIONE	Biem	22/06/16	Lezzari	22/06/16	001	B
B	Revisione per aggiornamento progetto PIA	Biem	02/10/20	Lezzari	02/10/20	001	B
C							

