


LEGENDA

- Tracciato A.V./A.C.
- Tavole planimetrie di progetto
- Progressiva chilometrica
- Confini comunali
- FASCIA CLIMATICA B : Alta pianura
- FASCIA CLIMATICA C : Area del Garda
- AREA DI PERTINENZA FLUVIALE D : Vegetazione di ripa

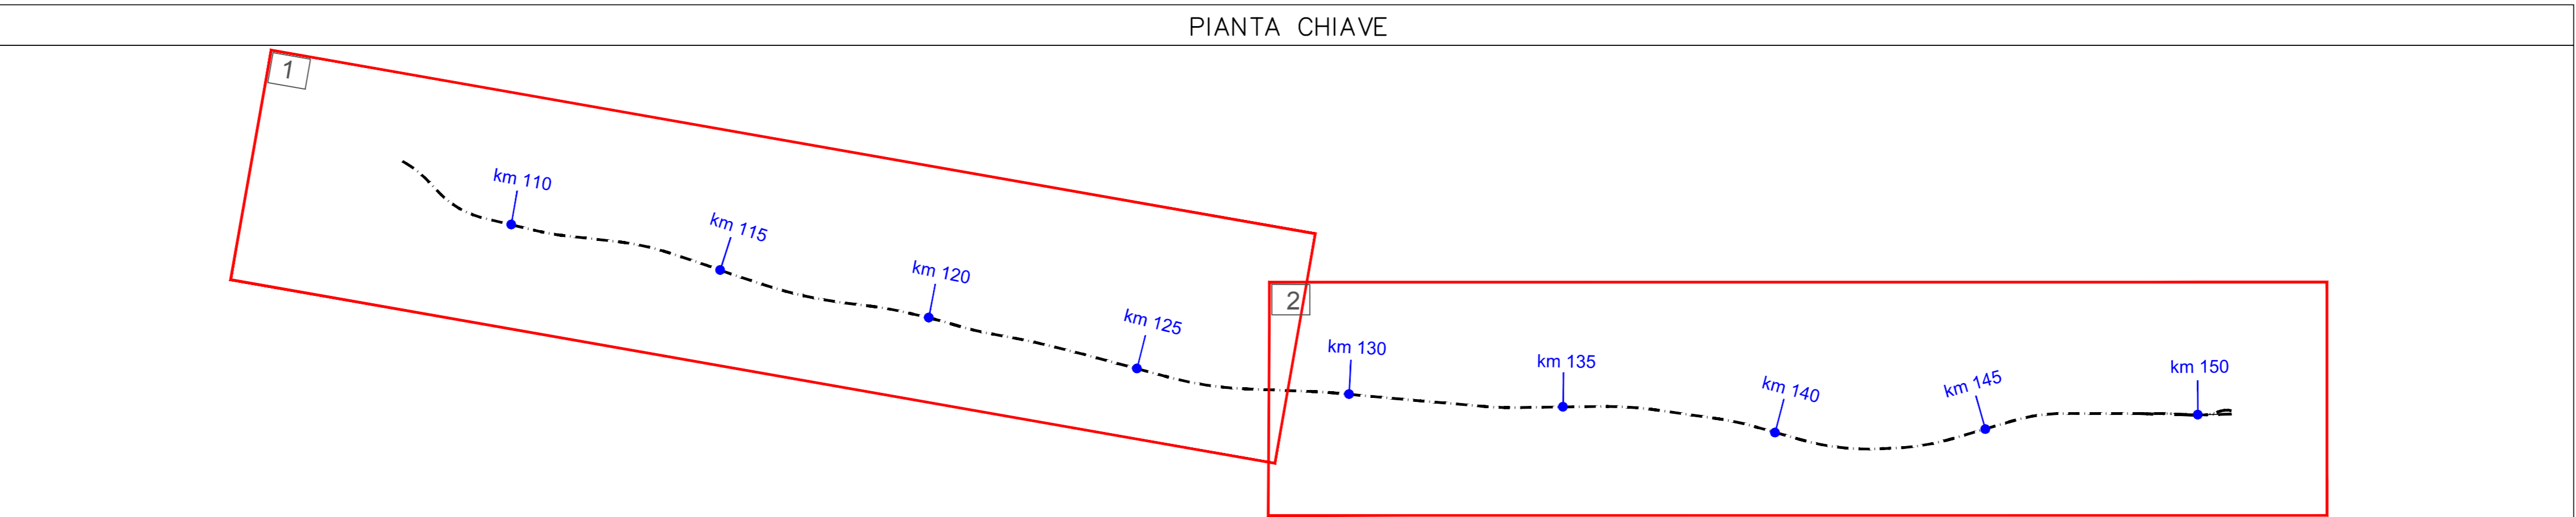

DESEGNI DI RIFERIMENTO

DESCRIZIONE	CODICE
Mitigazioni a verde - Planimetria da km 105+384 a km 106+500	INOR12EE2P7IA1200001
Mitigazioni a verde - Planimetria da km 106+500 a km 107+200	INOR12EE2P7IA1200002
Mitigazioni a verde - Planimetria da km 107+200 a km 108+850	INOR12EE2P7IA1200003
Mitigazioni a verde - Planimetria da km 108+850 a km 109+750	INOR12EE2P7IA1200004
Mitigazioni a verde - Planimetria da km 109+750 a km 110+584	INOR12EE2P7IA1200005
Mitigazioni a verde - Planimetria da km 110+584 a km 111+500	INOR11EE2P7IA1100001
Mitigazioni a verde - Planimetria da km 111+500 a km 112+300	INOR11EE2P7IA1100002
Mitigazioni a verde - Planimetria da km 112+300 a km 113+150	INOR11EE2P7IA1100003
Mitigazioni a verde - Planimetria da km 113+150 a km 113+950	INOR11EE2P7IA1100004
Mitigazioni a verde - Planimetria da km 113+950 a km 115+700	INOR11EE2P7IA1100005
Mitigazioni a verde - Planimetria da km 115+700 a km 121+500	INOR11EE2P7IA1100006
Mitigazioni a verde - Planimetria da km 121+500 a km 122+400	INOR11EE2P7IA1100007
Mitigazioni a verde - Planimetria da km 122+400 a km 123+300	INOR11EE2P7IA1100008
Mitigazioni a verde - Planimetria da km 123+300 a km 125+150	INOR11EE2P7IA1100009
Mitigazioni a verde - Planimetria da km 125+150 a km 127+050	INOR11EE2P7IA1100010
Mitigazioni a verde - Planimetria da km 127+050 a km 127+950	INOR11EE2P7IA1100011
Mitigazioni a verde - Planimetria da km 127+950 a km 128+850	INOR11EE2P7IA1100012
Mitigazioni a verde - Planimetria da km 128+850 a km 129+700	INOR11EE2P7IA1100013
Mitigazioni a verde - Planimetria da km 129+700 a km 130+550	INOR11EE2P7IA1100014
Mitigazioni a verde - Planimetria da km 130+550 a km 131+450	INOR11EE2P7IA1100015
Mitigazioni a verde - Planimetria da km 131+450 a km 132+400	INOR11EE2P7IA1100016
Mitigazioni a verde - Planimetria da km 132+400 a km 133+350	INOR11EE2P7IA1100017
Mitigazioni a verde - Planimetria da km 133+350 a km 134+250	INOR11EE2P7IA1100018
Mitigazioni a verde - Planimetria da km 134+250 a km 135+100	INOR11EE2P7IA1100019
Mitigazioni a verde - Planimetria da km 135+100 a km 136+000	INOR11EE2P7IA1100020
Mitigazioni a verde - Planimetria da km 136+000 a km 136+850	INOR11EE2P7IA1100021
Mitigazioni a verde - Planimetria da km 136+850 a km 138+600	INOR11EE2P7IA1100022
Mitigazioni a verde - Planimetria da km 138+600 a km 139+500	INOR11EE2P7IA1100023
Mitigazioni a verde - Planimetria da km 139+500 a km 140+400	INOR11EE2P7IA1100024
Mitigazioni a verde - Planimetria da km 140+400 a km 142+100	INOR11EE2P7IA1100025
Mitigazioni a verde - Planimetria da km 142+100 a km 143+800	INOR11EE2P7IA1100026
Mitigazioni a verde - Planimetria da km 143+800 a km 145+550	INOR11EE2P7IA1100027
Mitigazioni a verde - Planimetria da km 145+550 a km 146+350	INOR11EE2P7IA1100028
Mitigazioni a verde - Planimetria da km 146+350 a km 148+150	INOR11EE2P7IA1100029
Mitigazioni a verde - Planimetria da km 148+150 a km 149+950	INOR11EE2P7IA1100030
Mitigazioni a verde - Planimetria da km 149+950 a km 150+780	INOR11EE2P7IA1100031
Mitigazioni a verde - Viabilità extralinea - Via Canova Sommacampagna	INOR11EE2P7IA1100032

COMMITTENTE: **RFI** RETE FERROVIARIA ITALIANA GRUPPO FERROVIE DELLO STATO

ALTA SORVEGLIANZA: **ITALFERR** GRUPPO FERROVIE DELLO STATO

GENERAL CONTRACTOR: **Cepav due** Consorzio ENI per F Alta Velocità

INFRASTRUTTURE FERROVIARIE STRATEGICHE DEFINITE DALLA LEGGE OBIETTIVO N. 443/01

LINEA A.V./A.C. TORINO - VENEZIA Tratta MILANO - VERONA
Lotto funzionale Brescia-Verona
PROGETTO ESECUTIVO
IA00 - MITIGAZIONI A VERDE
Planimetria d'inquadramento

GENERAL CONTRACTOR: **Cepav due** Consorzio ENI per F Alta Velocità

DIRETTORE LAVORI: _____

SCALA: 1:25.000

COMMESSA LOTTO FASE ENTE TIPO DOC. OPERA/DISCIPLINA Progr. REV.

INOR 10 E E2 P3 IA0000 001 A

Rev.	Descrizione	Redatto	Data	Verificato	Data	Progettista	Data	IL PROGETTISTA
A	Emissione	[Firma]	15/05/19	[Firma]	15/05/19	[Firma]	15/05/19	[Firma]
B								
C								

CIG: 751447334A File: INOR10EE2P3IA0000001A_10.dwg

Progetto cofinanziato dalla Unione Europea

Scale di plot: 1:1