


PROGRESSIVE INTERVENTI A VERDE		
Codice intervento	Progressive	
PRO01	110+375	110+415
PRO02	110+350	110+585
PRO03	110+635	110+825
PRO04	110+645	110+735
PRO05	110+795	110+915
PRO06	110+795	110+805
PRO07	110+885	110+975
PRO08	111+321	111+500
PR035	110+865	110+895
PR35BIS	110+890	110+910
RIPR400	111+330	111+420
RIPR401	111+415	111+465
RIPR402	111+415	111+460
FB01	110+545	110+570
FB02	110+645	110+790
FB03	110+795	110+880
FB04	111+025	111+125
FB05	111+130	111+300
FB06	111+455	111+500
FF01	110+595	110+605
FF02	110+580	110+595
FF03	110+850	110+885
FF03BIS	110+885	110+895
FF04	110+925	110+985
MA01	110+640	110+825
MA02	110+640	110+830
MA03	110+835	110+940
AR01	110+640	110+830
AR02	110+835	110+935

DISEGNI DI RIFERIMENTO		
DESCRIZIONE	CODICE	
Mitigazioni a verde - Sesti impianto opere di mitigazione a verde - tav 1/3	INOR10EE2DZIA000001	
Mitigazioni a verde - Sesti impianto opere di mitigazione a verde - tav 2/3	INOR10EE2DZIA000002	
Mitigazioni a verde - Sesti impianto opere di mitigazione a verde - tav 3/3	INOR10EE2DZIA000003	
Mitigazioni a verde - Sesti impianto opere di mitigazione a verde aree critiche - tav 1/3	INOR10EE2DZIA000004	
Mitigazioni a verde - Sesti impianto opere di mitigazione a verde aree critiche - tav 2/3	INOR10EE2DZIA000005	
Mitigazioni a verde - Sesti impianto opere di mitigazione a verde aree critiche - tav 3/3	INOR10EE2DZIA000006	

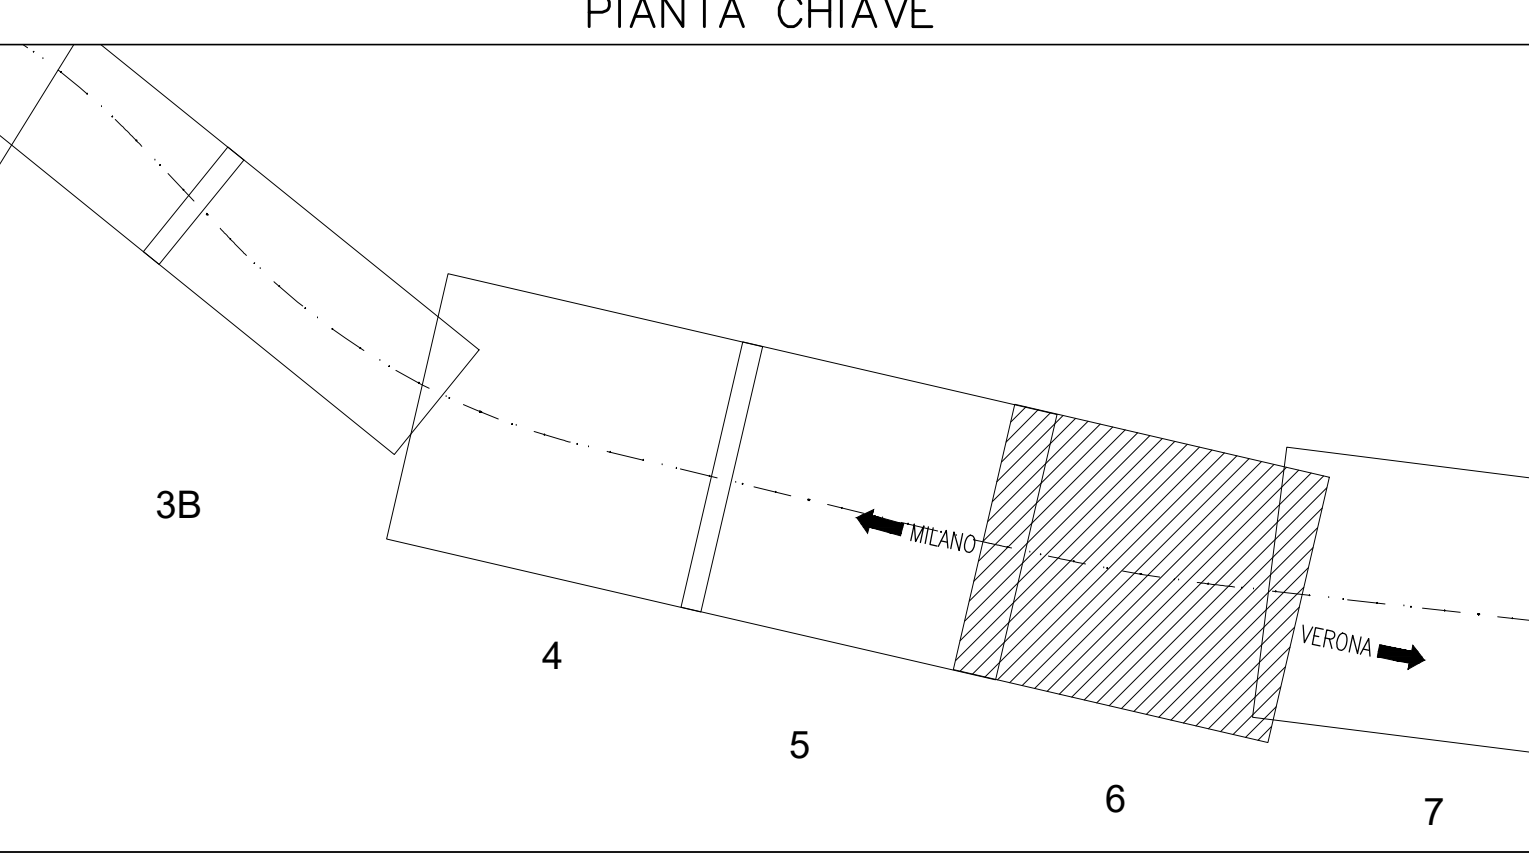


LEGENDA

INTERVENTI DI MITIGAZIONE A VERDE - TIPOLOGICI DI LINEA

- AR - Arbusteto
- FB - Fascia boscata
- MA - Mitigazione a verde viadotto - Lato nord
- M1N, M2N, M3N - Mitigazione a verde viadotto - Lato sud
- M1S, M2S, M3S - Mitigazione a verde viadotto - Lato sud
- FF - Filare fitto
- PR - Prato
- VE - Vegetazione esistente in area critica fluviale Chiese

ACCESSIBILITA' AREE DI MITIGAZIONE A VERDE

- Viabilità interpodereale
- Aree aggiuntive da espropriare/asservire

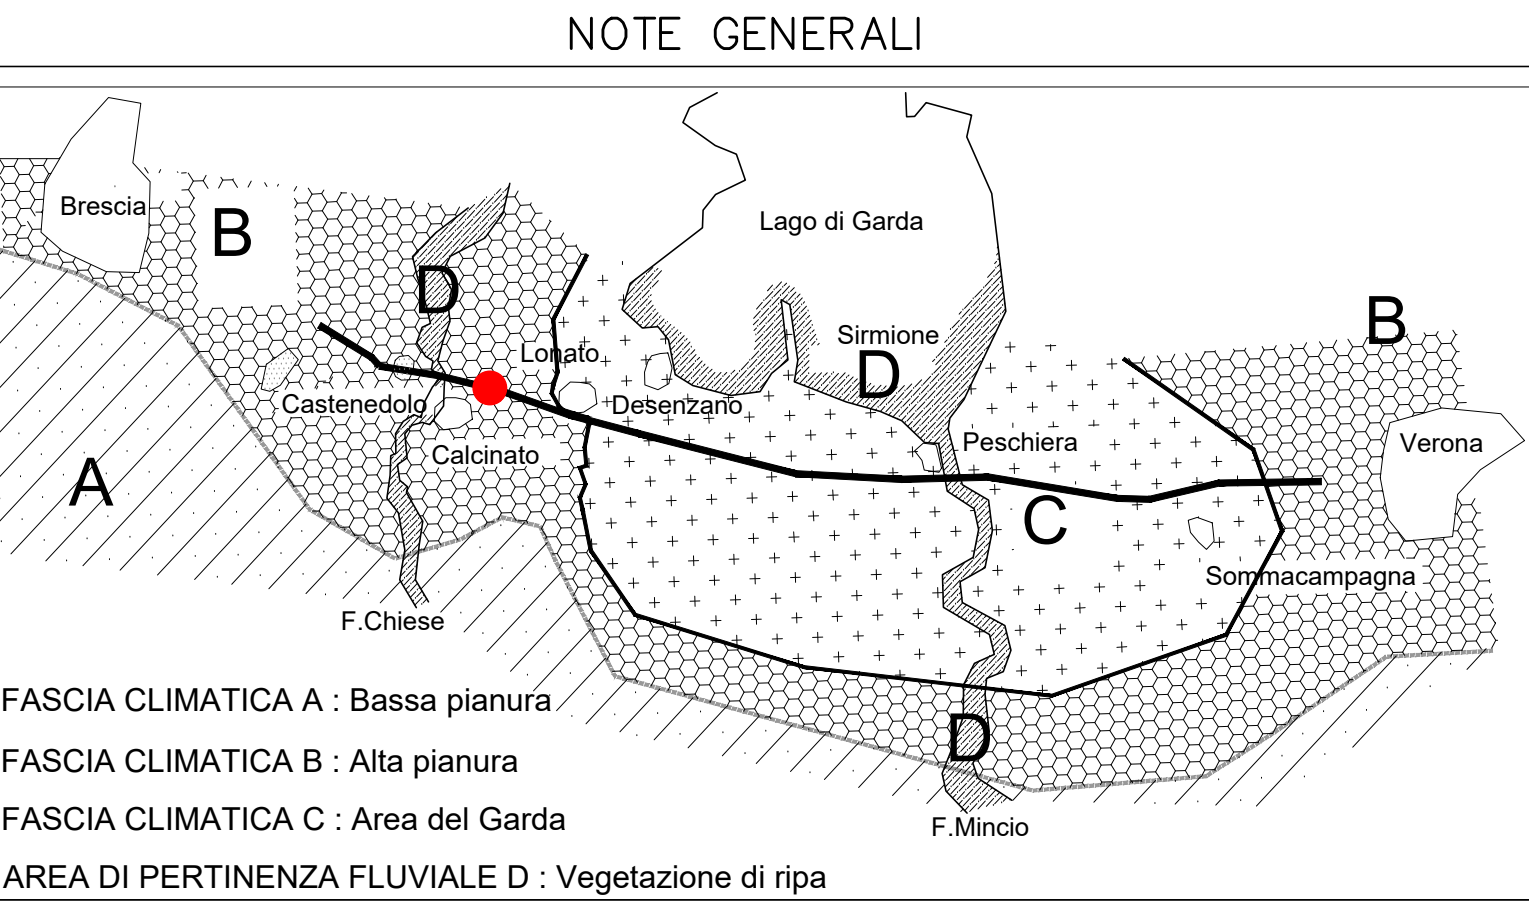

COMMITTENTE: RFI GRUPPO FERROVIE DELLO STATO

ALTA SOVRIGLIANZA: ITALFERR GRUPPO FERROVIE DELLO STATO

GENERAL CONTRACTOR: Cepav due

INFRASTRUTTURE FERROVIARIE STRATEGICHE DEFINITE DALLA LEGGE OBIETTIVO N. 443/01

LINEA A.V. I.A.C. TORINO - VENEZIA Tratta MILANO - VERONA

Lotto funzionale Brescia-Verona

PROGETTO ESECUTIVO

IA11 - MITIGAZIONI A VERDE

Planimetria da km 110+584 a km 111+500

GENERAL CONTRACTOR: Consorzio Cepav due

DIRETTORE LAVORI:

SCALA: 1:1.000

COMMESSA LOTTO FASE ENTE TIPO DOC. OPERA/DISCIPLINA PROG. REV.

INOR	11	E	E2	P7	IA1100	001	B
------	----	---	----	----	--------	-----	---

PROGETTAZIONE

Rev.	Descrizione	Autore	Data	Verifica	Data	Progettazione	Data
A	Emissione		15/05/19		15/05/19		15/05/19
B	Revisione istruttoria		30/05/20		30/05/20		30/05/20
C	Completamento						

IL PROGETTISTA

CGI 75144733AA

Progetto cofinanziato dalla Unione Europea

File: INOR11EE2DZIA11000010_B.dwg

CUP: F8H1910000008

INIZIO AREA CRITICA FLUVIALE Fiume Chiese (AREA DI PERTINENZA FLUVIALE D) pk 110+580

FINE AREA CRITICA FLUVIALE Fiume Chiese (AREA DI PERTINENZA FLUVIALE D) pk 111+000

