



DESCRIZIONE	CODICE
Mitigazioni a verde - Sesti impianto opere di mitigazione a verde - tav 1/3	INOR10EE2DZIA000001
Mitigazioni a verde - Sesti impianto opere di mitigazione a verde - tav 2/3	INOR10EE2DZIA000002
Mitigazioni a verde - Sesti impianto opere di mitigazione a verde - tav 3/3	INOR10EE2DZIA000003
Mitigazioni a verde - Sesti impianto opere di mitigazione a verde aree critiche - tav 1/3	INOR10EE2DZIA000004
Mitigazioni a verde - Sesti impianto opere di mitigazione a verde aree critiche - tav 2/3	INOR10EE2DZIA000005
Mitigazioni a verde - Sesti impianto opere di mitigazione a verde aree critiche - tav 3/3	INOR10EE2DZIA000006



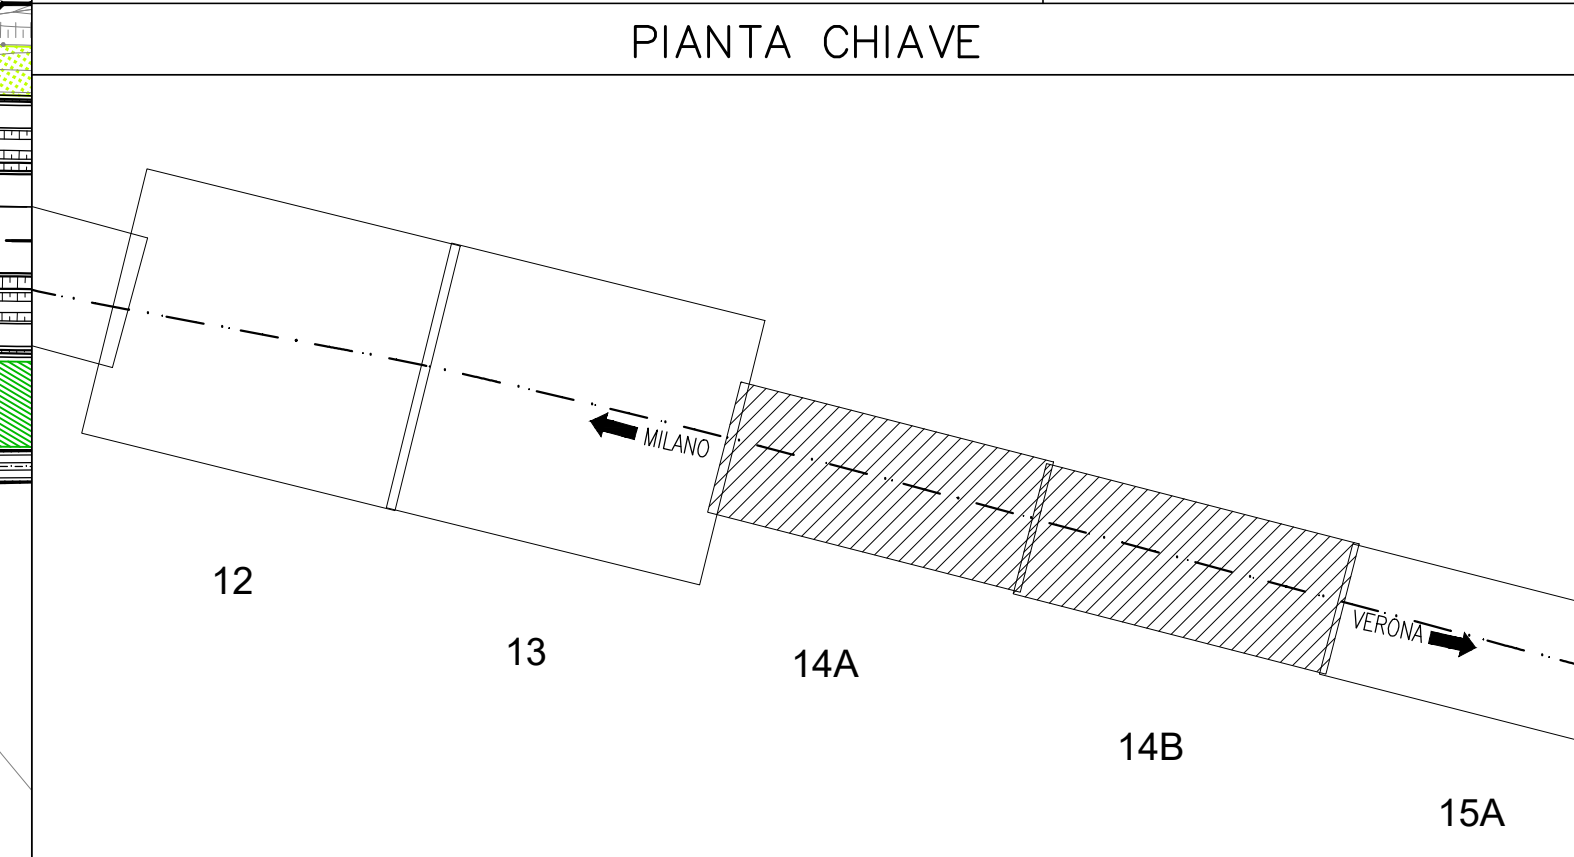


INTERVENTI DI MITIGAZIONE A VERDE - TIPOLOGICI DI LINEA	
	AR - Arbusteto
	FB - Fascia boscata
	MB - Macchia boscata
	Fascia interna A
	Fascia esterna B e C
	Fascia esterna D
	PR - Prato

ACCESSIBILITA' AREE DI MITIGAZIONE A VERDE	
	Viabilità interpoderele
	Aree aggiuntive da espropriare/asservire

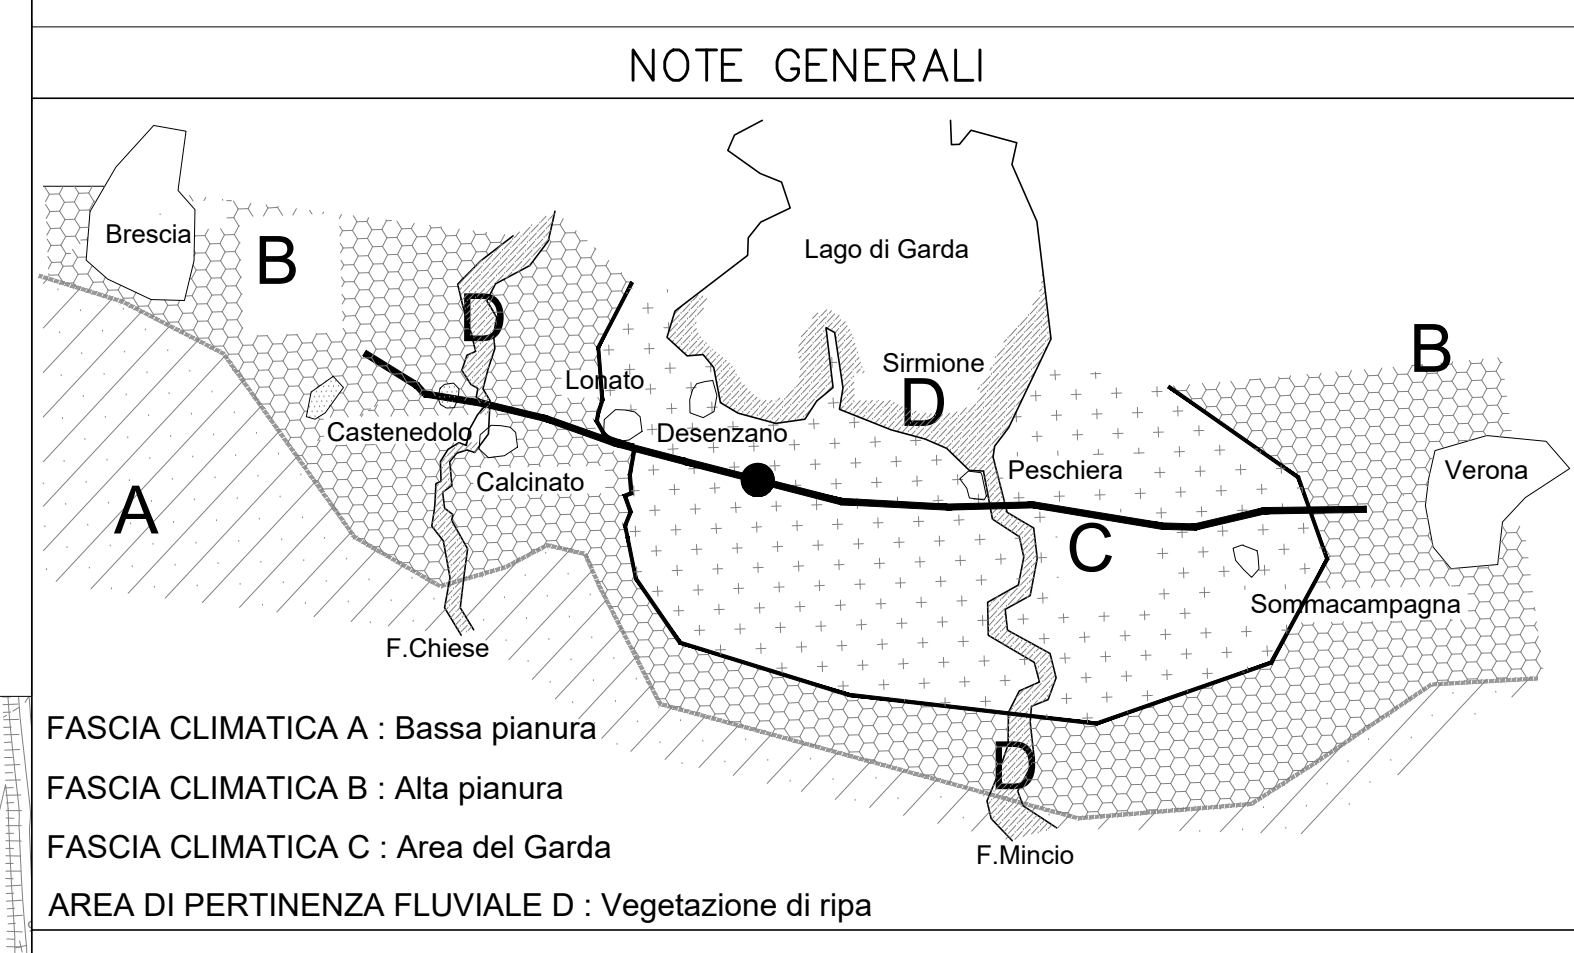

Codice intervento	PROGRESSIVE INTERVENTI A VERDE	
	Da km	A km
PR044	123+290	123+425
PR045	123+445	123+455
PR046	123+470	123+525
PR047	123+535	123+670
PR048	123+695	123+920
PR049	123+940	124+350
PR050	124+355	125+150
PR051	125+160	125+180
FB14	123+290	123+405
FB15	123+710	123+760
FB16	123+880	124+260
FB17	124+900	124+660
FB18	124+960	124+990
AR05	123+470	123+600
AR06	123+800	123+885
AR07	124+990	125+180
MB08	124+730	124+960

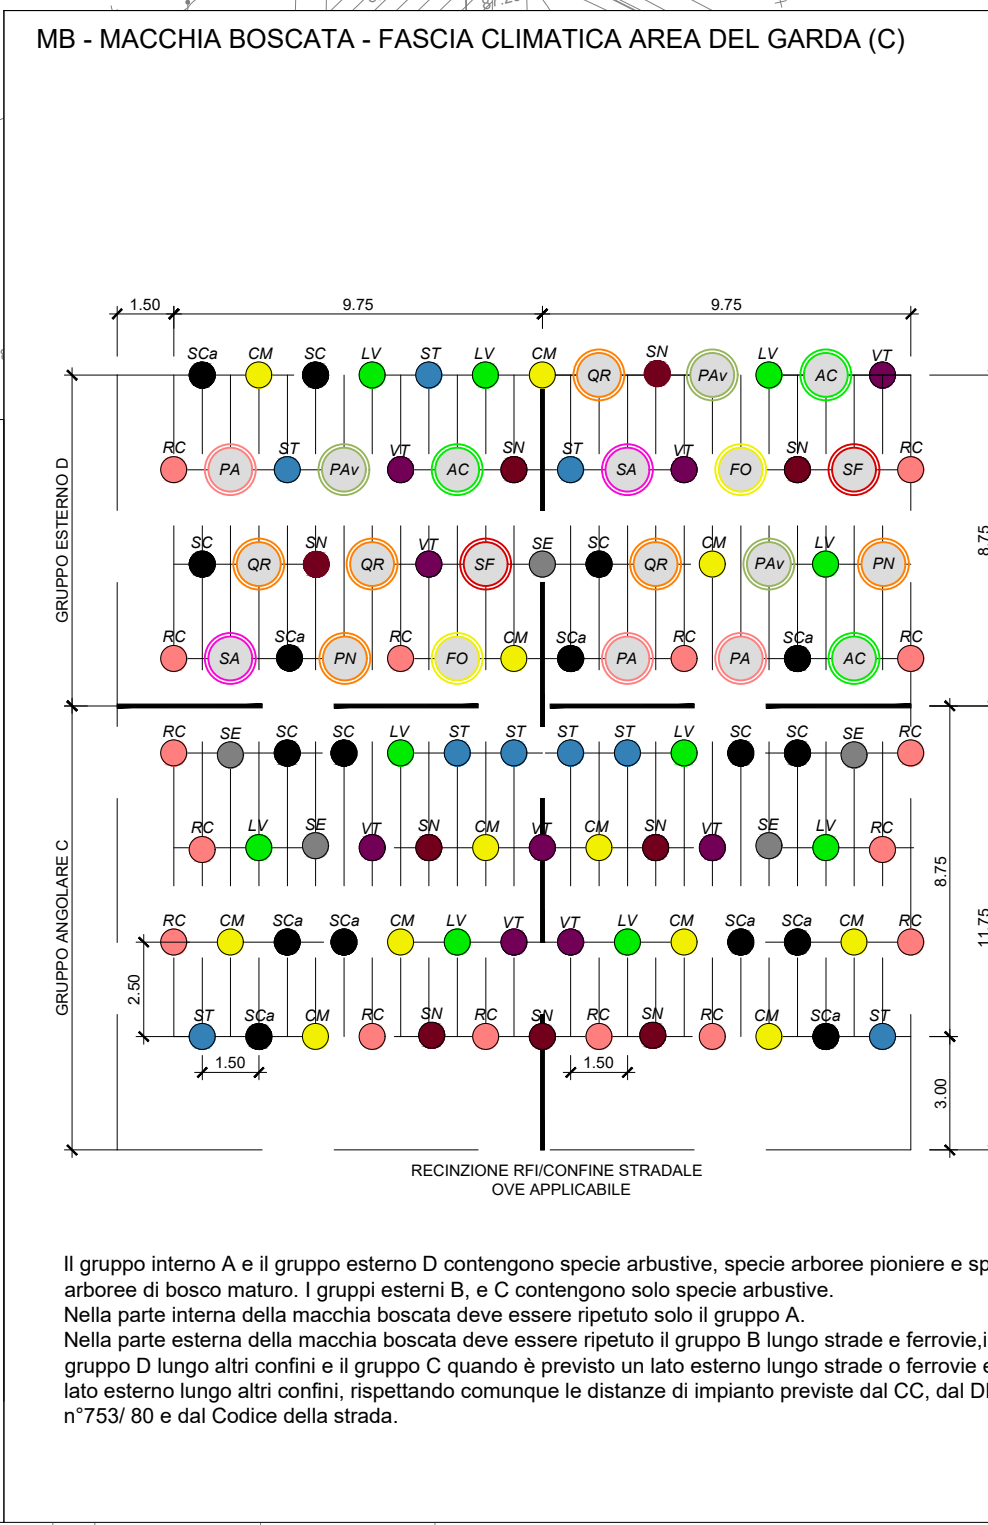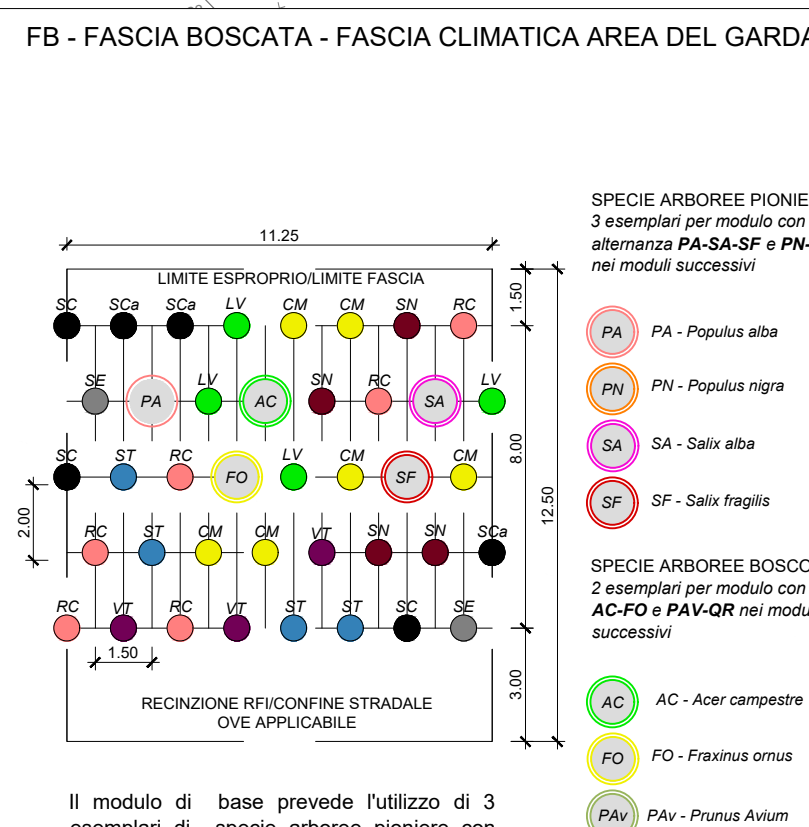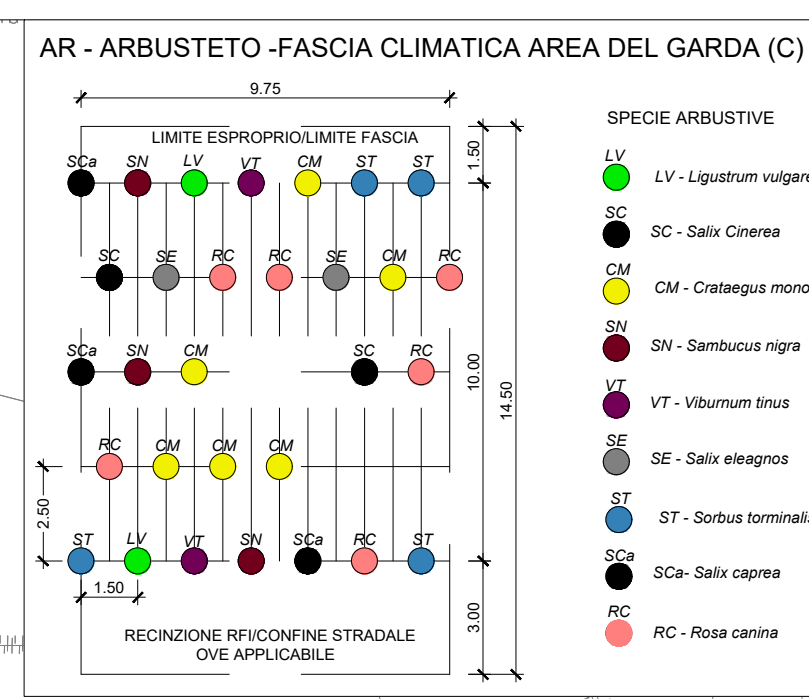

COMMITTEE: **GRUPPO FERROVIARIA ITALIANA**
GRUPPO FERROVIE DELLO STATO

ALTA SORVEGLIANZA: **GRUPPO FERROVIE DELLO STATO**

GENERAL CONTRACTOR: **Cepav due pigi**
Consorzio ENI per l'Alta Velocità

INFRASTRUTTURE FERROVIARIE STRATEGICHE DEFINITE DALLA LEGGE OBIETTIVO N. 443/01

LINEA A.V. I.A.C. TORINO - VENEZIA Tratta MILANO - VERONA
Lotto funzionale Brescia-Venona
PROGETTO ESECUTIVO
IA11 - MITIGAZIONI A VERDE
Planimetria da km 123+300 a km 125+150

CONTRATTORE Consorzio Cepav due	DIRETTORE LAVORI	SCALA : 1:1.000
Data:	Data:	
COMMESSA LOTTO FASE ENTE TIPO DOC. OPERA/DISCIPLINA PROG. REV.	INOR 11 E E2 P7 IA1100 009 B	
PROGETTAZIONE	IL PROGETTISTA	
Rev. Descrizione	Autore	Data
A Emissione	15/05/19	15/05/19
B Revisione istruttoria Committenza	30/05/20	30/05/20
C		
Data: 30/05/20		
CIG: 751447334A		File: INOR11EE2P7IA1100009B_10.dwg
Progetto cofinanziato dalla Unione Europea		CUP: F81910000008