


Codice intervento	PROGRESSIVE INTERVENTI A VERDE	
	Da km	A km
FB23	128+785	128+945

DESCRIZIONE	CODICE
Mitigazioni a verde - Sesti impianto opere di mitigazione a verde - tav 1/3	INOR10EE2ZIA000001
Mitigazioni a verde - Sesti impianto opere di mitigazione a verde - tav 2/3	INOR10EE2ZIA000002
Mitigazioni a verde - Sesti impianto opere di mitigazione a verde - tav 3/3	INOR10EE2ZIA000003
Mitigazioni a verde - Sesti impianto opere di mitigazione a verde aree critiche - tav 1/3	INOR10EE2ZIA000004
Mitigazioni a verde - Sesti impianto opere di mitigazione a verde aree critiche - tav 2/3	INOR10EE2ZIA000005
Mitigazioni a verde - Sesti impianto opere di mitigazione a verde aree critiche - tav 3/3	INOR10EE2ZIA000006

PIANTA CHIAVE

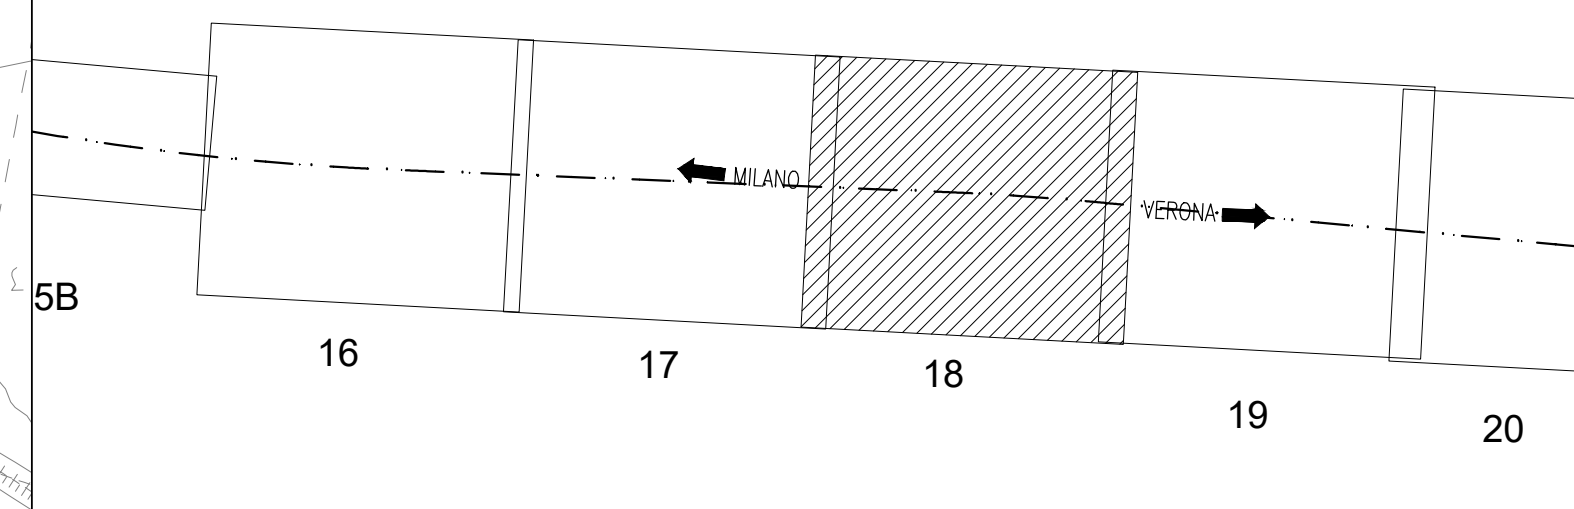


LEGENDA

INTERVENTI DI MITIGAZIONE A VERDE - TIPOLOGICI DI LINEA

■ FB - Fascia boscata

NOTE GENERALI

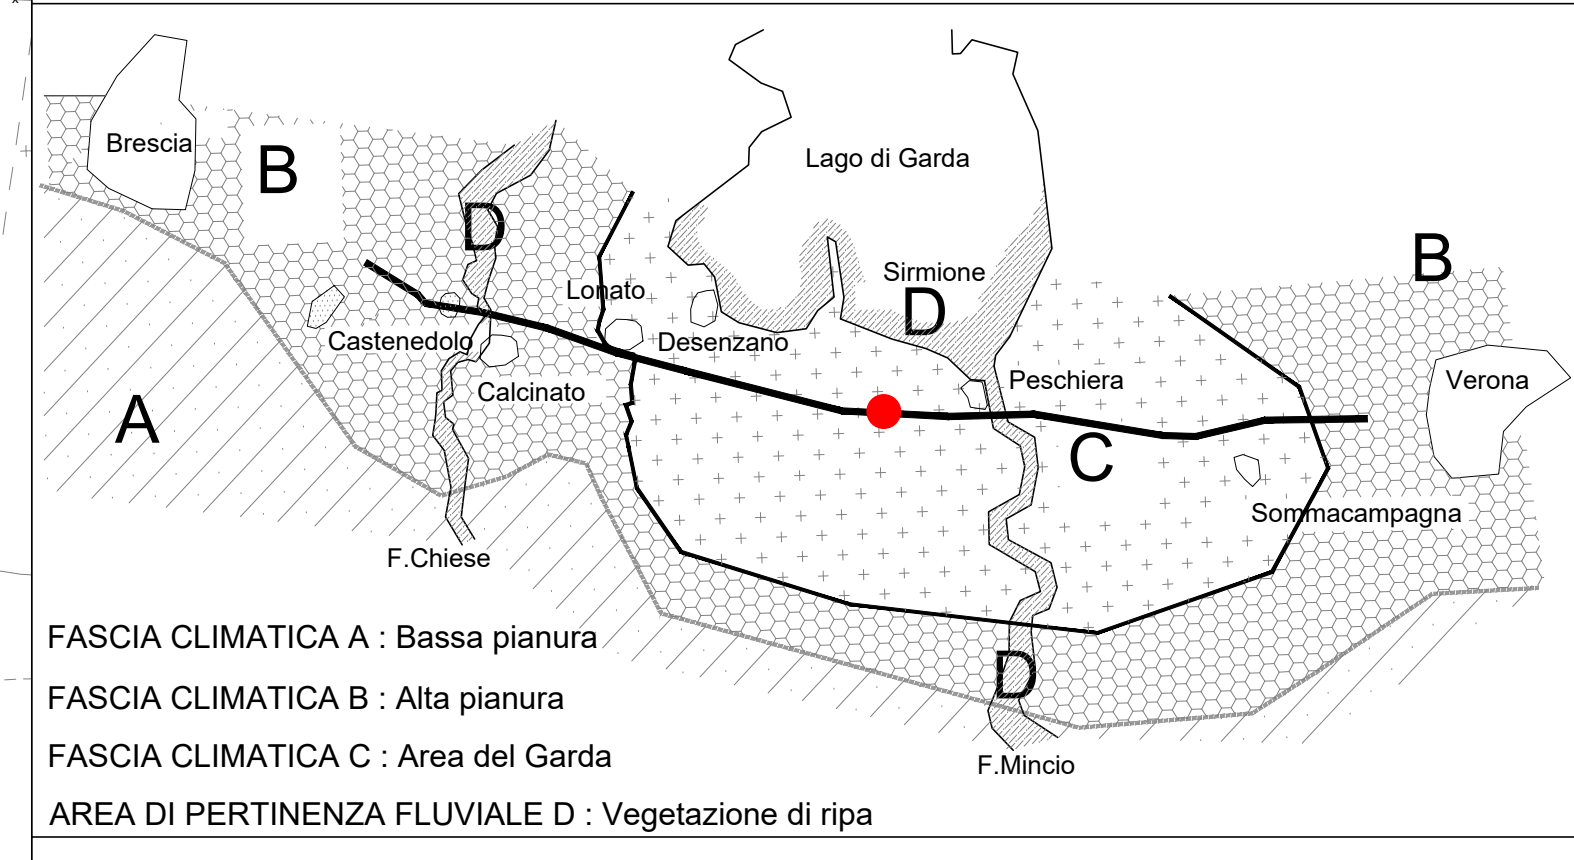

COMMITTENTE: **RFI** GRUPPO FERROVIARIA ITALIANA
 GRUPPO FERROVIE DELLO STATO

ALTA SORVEGLIANZA: **ITALFERR** GRUPPO FERROVIE DELLO STATO

GENERAL CONTRACTOR: **Cepav due**
 Consorzio ENI per l'Alta Velocità

INFRASTRUTTURE FERROVIARIE STRATEGICHE DEFINITE DALLA LEGGE OBIETTIVO N. 443/01

LINEA A.V. I.A.C. TORINO - VENEZIA Tratta MILANO - VERONA
 Lotto funzionale Brescia-Verona
 PROGETTO ESECUTIVO
 IA11 - MITIGAZIONI A VERDE
 Planimetria da km 128+850 a km 129+700


GENERAL CONTRACTOR	DIRETTORE LAVORI	SCALA:
Consorzio Cepav due		1:1.000
Data:	Data:	

COMMESSA	LOTTO	FASE	ENTE	TIPO DOC.	OPERA/DISCIPLINA	PROG.	REV.
INOR	11	E	E2	P7	IA11	100	013 B

Rev.	Descrizione	Autore	Data	Verifica	Data	Progettista	Data	IL PROGETTISTA
A	Emissione		15/05/19		15/05/19			
B	Revisione istruttoria Committenza		30/05/20		30/05/20			
C								



FB - FASCIA BOSCATO - FASCIA CLIMATICA AREA DEL GARDA (C)

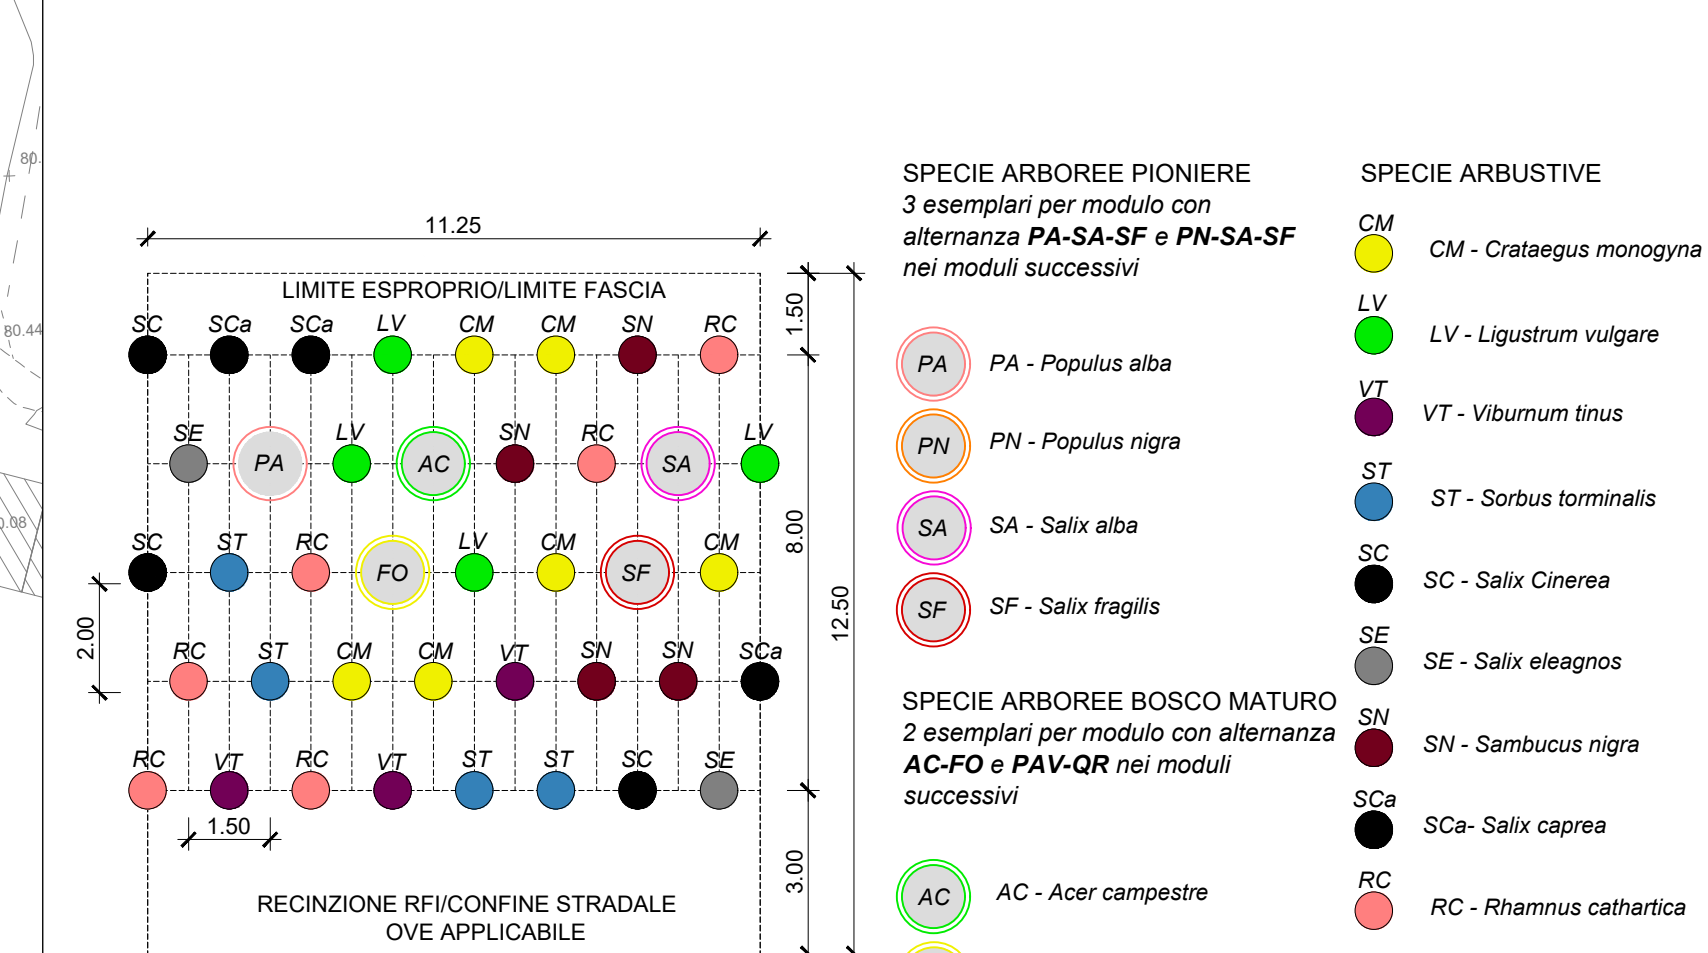

- Il modulo di base prevede utilizzo di 3 esemplari di specie arboree pioniere con alternanza tra Populus alba e Populus nigra e utilizzo di 2 esemplari di specie arboree a bosco maturo con alternanza delle 4 specie in elenco.
- SPECIE ARBOREE PIONIERE**
 3 esemplari per modulo con alternanza PA-SA-SF e PN-SA-SF nei moduli successivi
 - SPECIE ARBUSTIVE**
 - SPECIE ARBOREE BOSCO MATURO**
 2 esemplari per modulo con alternanza AC-FO e PAV-QR nei moduli successivi
 - RECINZIONE RIPRONIFICINE STRADALE OVE APPLICABILE**

Il modulo di base prevede utilizzo di 3 esemplari di specie arboree pioniere con alternanza tra Populus alba e Populus nigra e utilizzo di 2 esemplari di specie arboree a bosco maturo con alternanza delle 4 specie in elenco.