



MM - MACCHIA DI MITIGAZIONE ARBUSTIVA - FASCIA CLIMATICA AREA DEL GARDA (C)

- SPECIE ARBUSTIVE BASSE**
- RC - Rosa canina
 - BV - Berberis vulgaris
 - SJ - Spartium Junceum
 - VL - Viburnum lantana
 - CE - Cornifolia Emusa
 - VT - Viburnum tinus
- SPECIE ARBUSTIVE ALTE**
- CO - Crataegus oxyacantha
 - CS - Cornus sanguinea
 - CMa - Cornus mas
 - PT - Pistacia terebinthus
 - SN - Sambucus nigra
 - STI - Salix Sandra

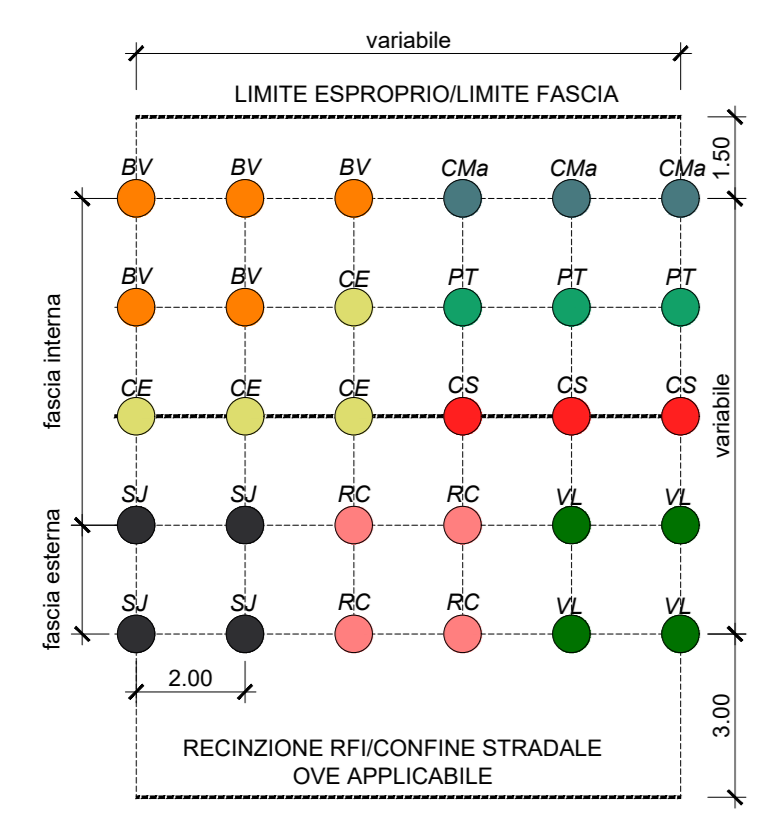


MS - MACCHIA VEGETAZIONE SCHERMANTE - FASCIA CLIMATICA AREA DEL GARDA (C)

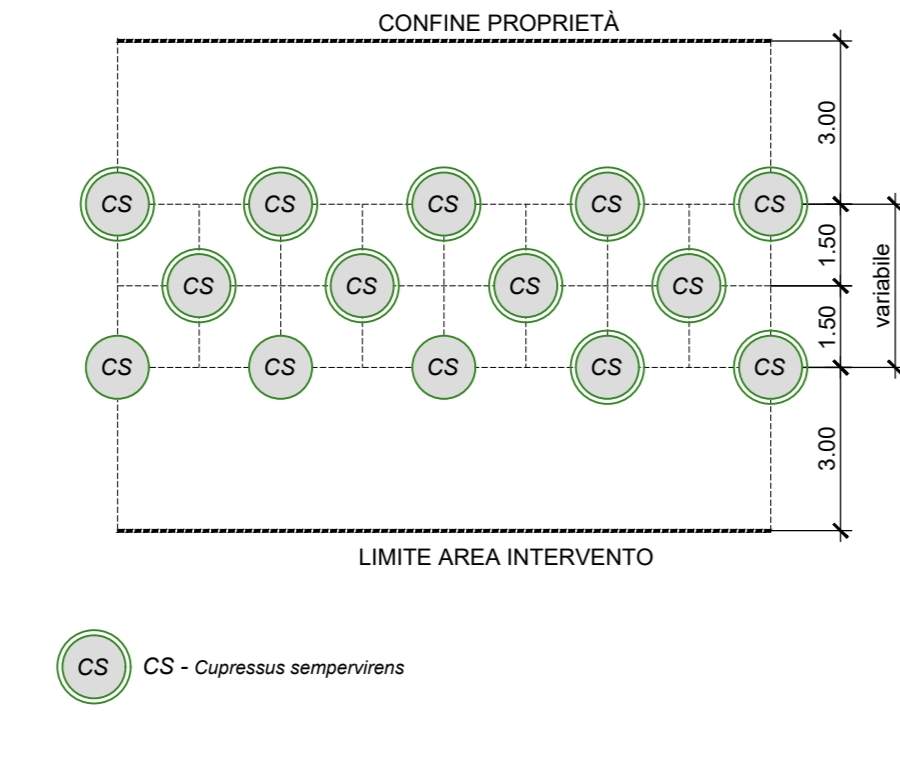

Codice intervento	PROGRESSIVE INTERVENTI A VERDE	
	Da km	A km
PR078	131+465	131+490
PR079	131+465	131+490
PR080	131+550	131+575
PR081	131+610	131+660
PR082	131+660	132+250
PR084	132+270	132+290
PR147	132+195	132+270
MM16	131+560	131+605
MS01	132+370	132+390

Il modulo base presenta:
 - Fascia esterna con utilizzo di soli arbusti bassi
 - Nei moduli successivi è prevista l'alternanza delle specie:
 RC-BV-SJ-VL-CE-RC-BV-SJ-VL-VT
 - Fascia interna composta al 50% di arbusti bassi e 50% di arbusti alti
 - Nei moduli successivi è prevista l'alternanza delle specie:
 CO-SN-STI-CS-CMa-PT

DESEGNI DI RIFERIMENTO		
DESCRIZIONE	CODICE	
Mitigazioni a verde - Sesti impianto opere di mitigazione a verde - tav 1/3	INOR10EE2ZIA000001	
Mitigazioni a verde - Sesti impianto opere di mitigazione a verde - tav 2/3	INOR10EE2ZIA000002	
Mitigazioni a verde - Sesti impianto opere di mitigazione a verde - tav 3/3	INOR10EE2ZIA000003	
Mitigazioni a verde - Sesti impianto opere di mitigazione a verde - aree critiche - tav 1/3	INOR10EE2ZIA000004	
Mitigazioni a verde - Sesti impianto opere di mitigazione a verde - aree critiche - tav 2/3	INOR10EE2ZIA000005	
Mitigazioni a verde - Sesti impianto opere di mitigazione a verde - aree critiche - tav 3/3	INOR10EE2ZIA000006	
Mitigazione a verde - Ricomposizione dell'estradosso della galleria artificiale in corrispondenza del Santuario della Madonna del Frassino (prescrizione n. 224)	INOR11EE2PZIA1100001	

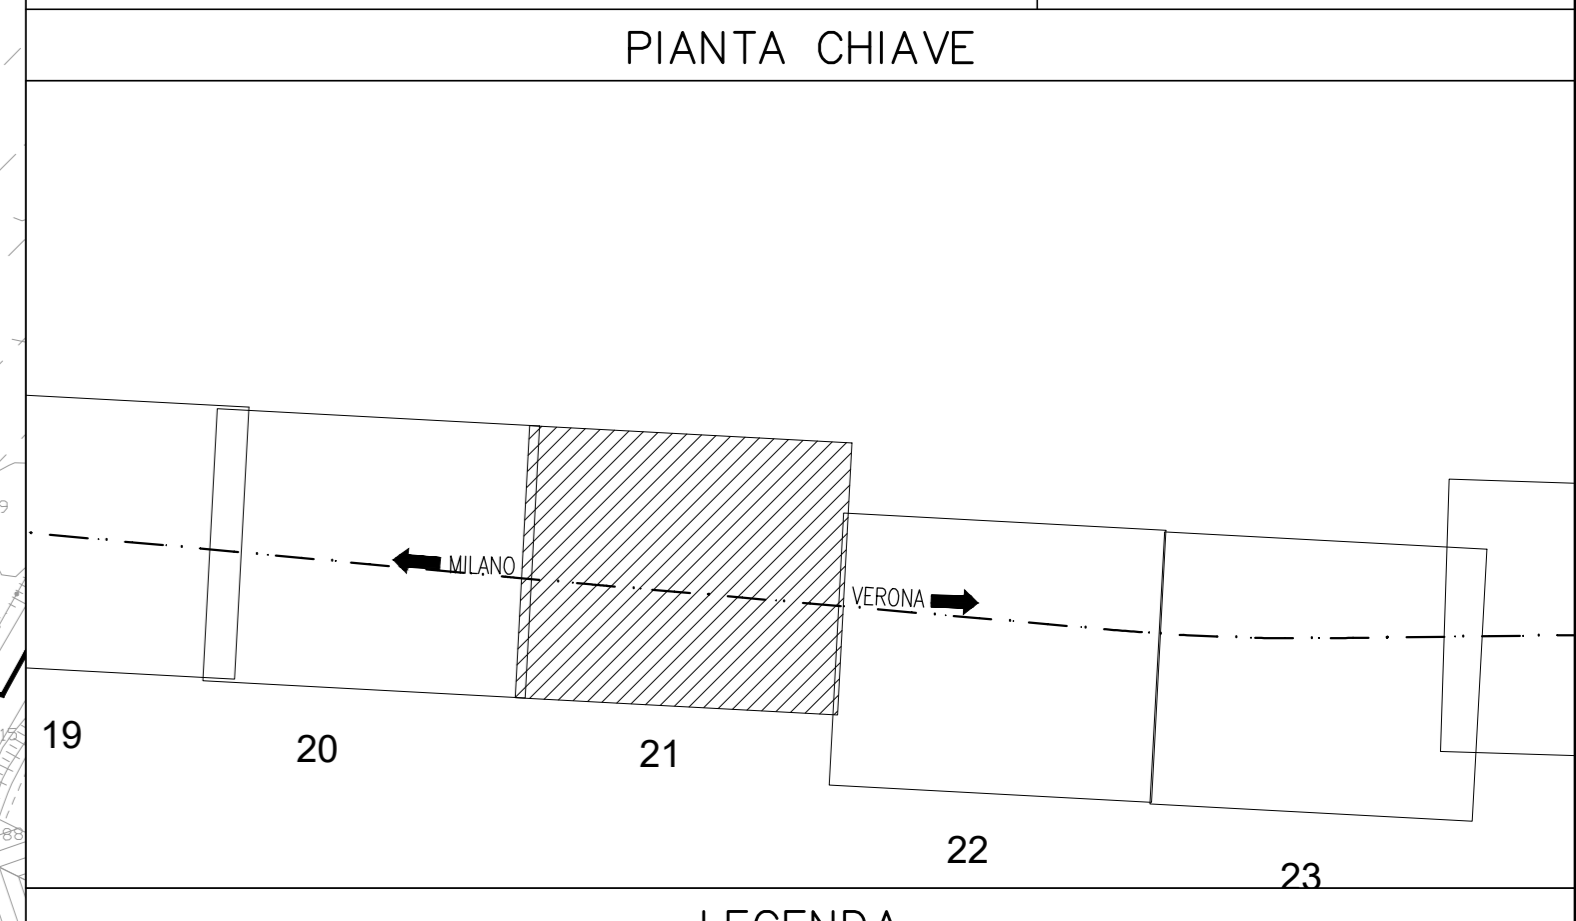


LEGENDA

INTERVENTI DI MITIGAZIONE A VERDE - TIPOLOGICI DI LINEA

- PR - Prato

INTERVENTI DI MITIGAZIONE A VERDE - TIPOLOGICI IN AREE CRITICHE

- MM - Macchia di mitigazione arbustiva
- MS - Macchia di vegetazione schermante
- VE - Vegetazione esistente in aree critiche

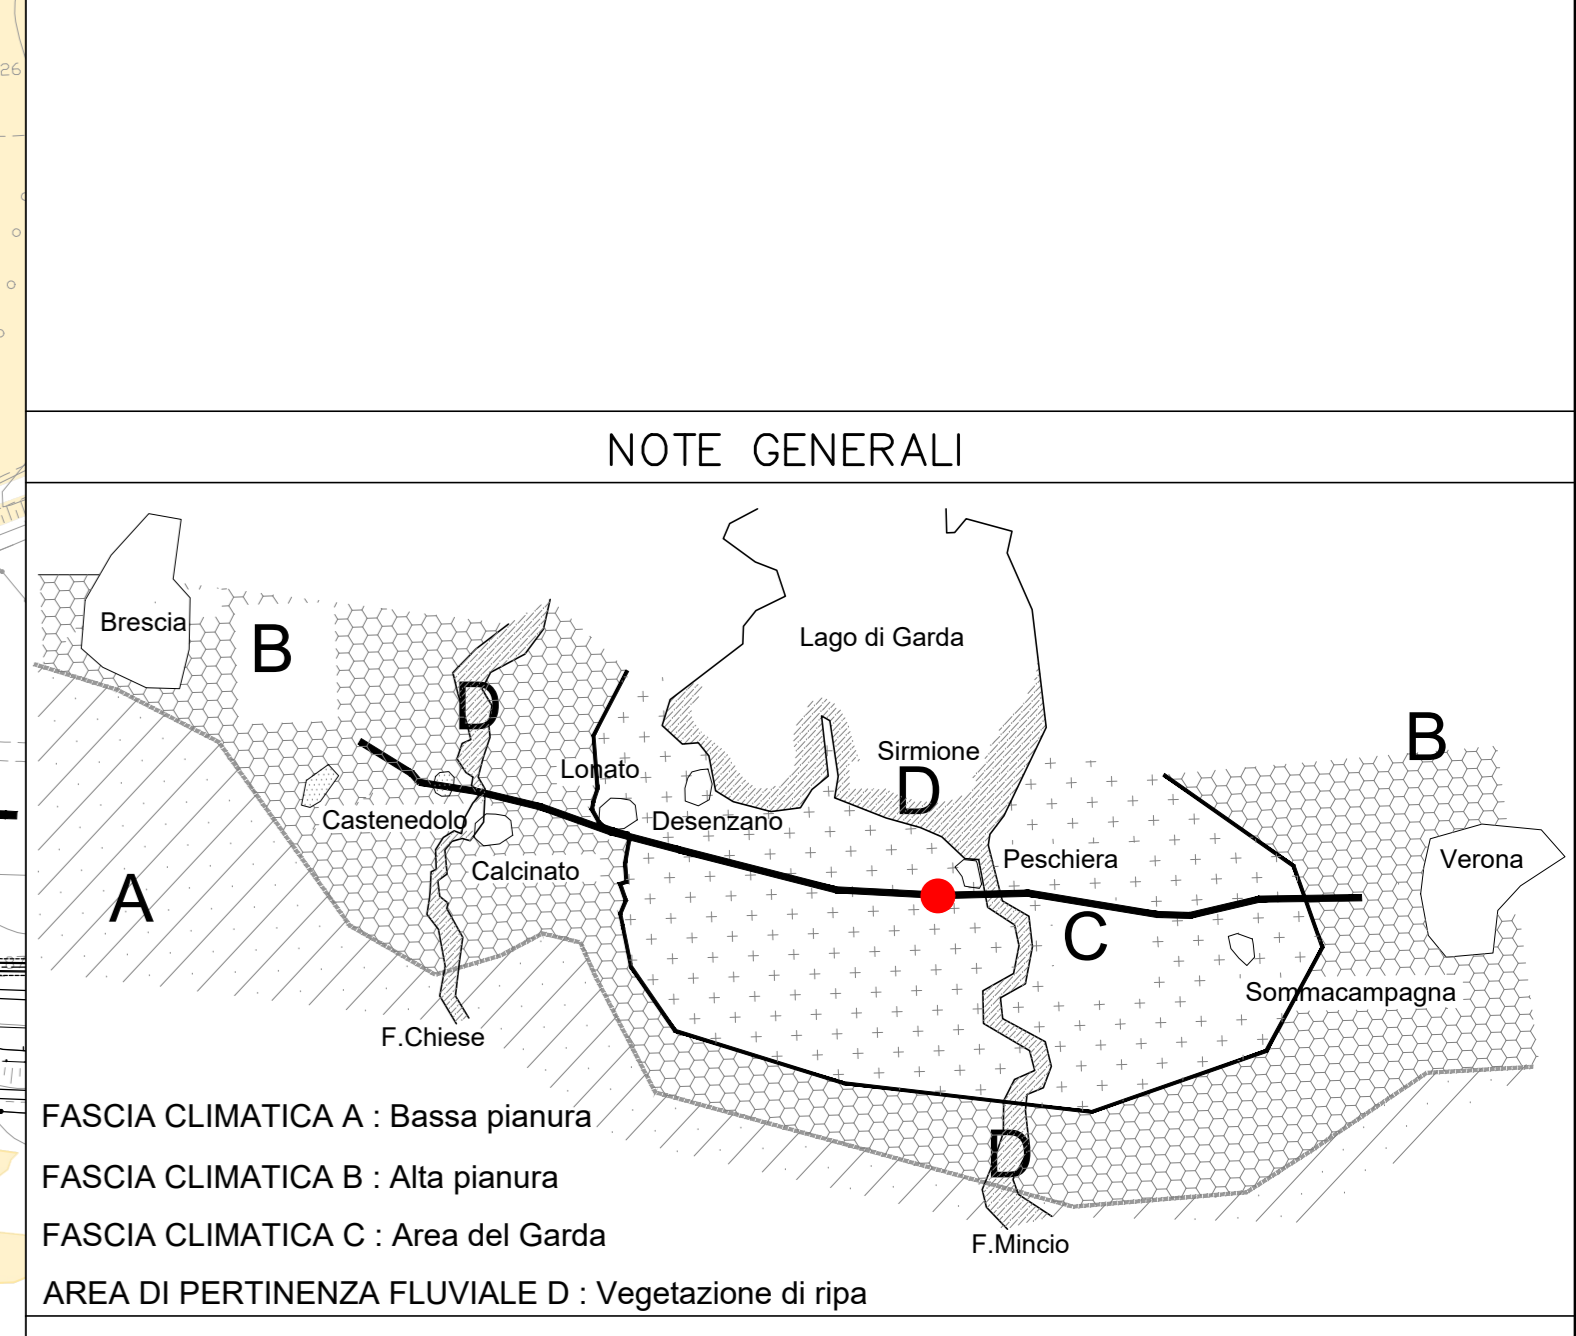

COMMITTENTE: **RFI** RETE FERROVIARIA ITALIANA GRUPPO FERROVIE DELLO STATO

ALTA SORVEGLIANZA: **ITALFERR** GRUPPO FERROVIE DELLO STATO

GENERAL CONTRACTOR: **Cepav due** Consorzio ENI per l'Alta Velocità

INFRASTRUTTURE FERROVIARIE STRATEGICHE DEFINITE DALLA LEGGE OBIETTIVO N. 443/01

LINEA A.V. /A.C. TORINO - VENEZIA Tratta MILANO - VERONA
 Lotto funzionale Brescia-Verona
 PROGETTO ESECUTIVO
 IA11 - MITIGAZIONI A VERDE
 Planimetria da km 131+450 a km 132+400

GENERAL CONTRACTOR	DIRETTORE LAVORI	SCALA :
Consorzio Cepav due		1:1.000
Data:	Data:	

COMMESSA	LOTTO	FASE	ENTE	TIPO	DOC.	OPERA/DISCIPLINA	PROGR.	REV.
INOR	11	E	E2	P7	IA11	00	016	B

IL PROGETTISTA

Rev.	Descrizione	Autore	Data	Verifica	Data	Progettazione	Data
A	Emissione		15/05/19		15/05/19		
B	Revisione istruttoria Committenza		30/05/20		30/05/20		
C							

