





DESCRIZIONE	CODICE
Mitigazioni a verde - Sesti impianto opere di mitigazione a verde - tav 1/3	INOR10EE2DZIA000001
Mitigazioni a verde - Sesti impianto opere di mitigazione a verde - tav 2/3	INOR10EE2DZIA000002
Mitigazioni a verde - Sesti impianto opere di mitigazione a verde - tav 3/3	INOR10EE2DZIA000003
Mitigazioni a verde - Sesti impianto opere di mitigazione a verde aree critiche - tav 1/3	INOR10EE2DZIA000004
Mitigazioni a verde - Sesti impianto opere di mitigazione a verde aree critiche - tav 2/3	INOR10EE2DZIA000005
Mitigazioni a verde - Sesti impianto opere di mitigazione a verde aree critiche - tav 3/3	INOR10EE2DZIA000006

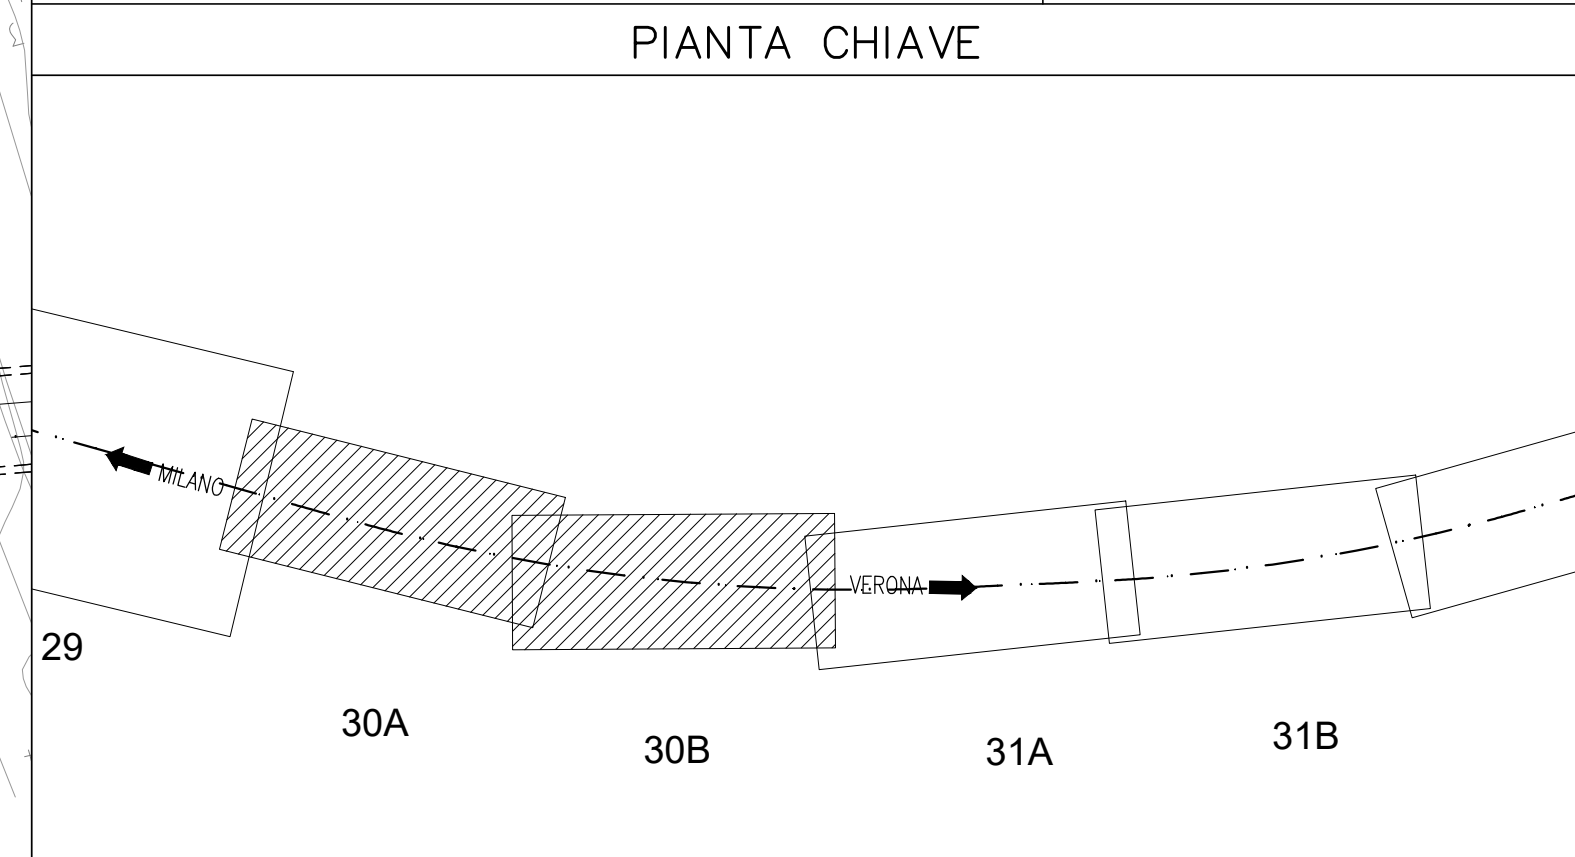

**LEGENDA**

INTERVENTI DI MITIGAZIONE A VERDE - TIPOLOGICI DI LINEA

- PR - Prato
- VE - Vegetazione esistente in aree critiche

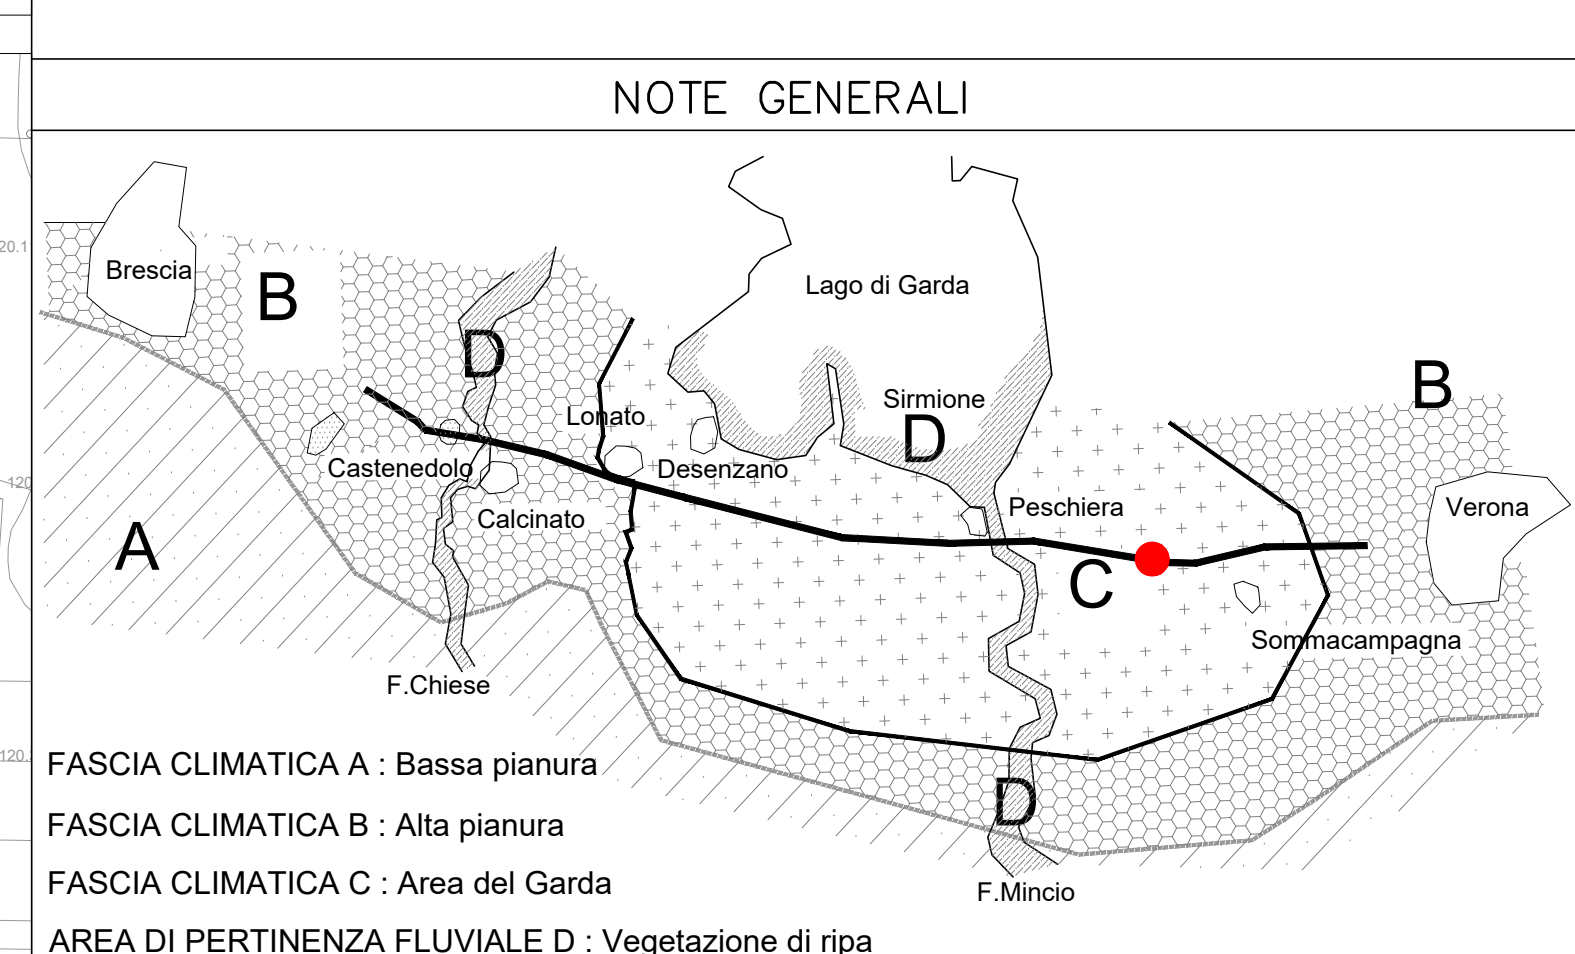

COMMITTENTE:

ALTA SORVEGLIANZA:

GENERAL CONTRACTOR:

INFRASTRUTTURE FERROVIARIE STRATEGICHE DEFINITE DALLA LEGGE OBIETTIVO N. 443/01

LINEA A.V. /A.C. TORINO - VENEZIA Tratta MILANO - VERONA  
 Lotto funzionale Brescia-Verona  
 PROGETTO ESECUTIVO  
 IA11 - MITIGAZIONI A VERDE  
 Planimetria da km 140+400 a km 142+100

GENERAL CONTRACTOR Consortio Cepav due	DIRETTORE LAVORI	SCALA : 1:1.000
COMMESSA LOTTO FASE ENTE TIPO DOC. OPERA/DISCIPLINA PROG. REV.	Data:	
INOR 11 E E2 P7 IA1100 025 B		
PROGETTAZIONE	IL PROGETTISTA	
Rev. Descrizione	Autore	Data
A Emissione	15/05/19	15/05/19
B Revisione istruttoria Committenza	30/05/20	30/05/20
C		
CIG 751447334A		File: INOR11EE2P7IA1100025B_10.dwg
Scala di plot: 1:		CUP: F81H910000008