




DESCRIZIONE	CODICE
Mitigazioni a verde - Planimetria da km 131+450 a km 132+400	INOR11EE2P7IA1100016
Mitigazioni a verde - Planimetria da km 132+400 a km 133+350	INOR11EE2P7IA1100017

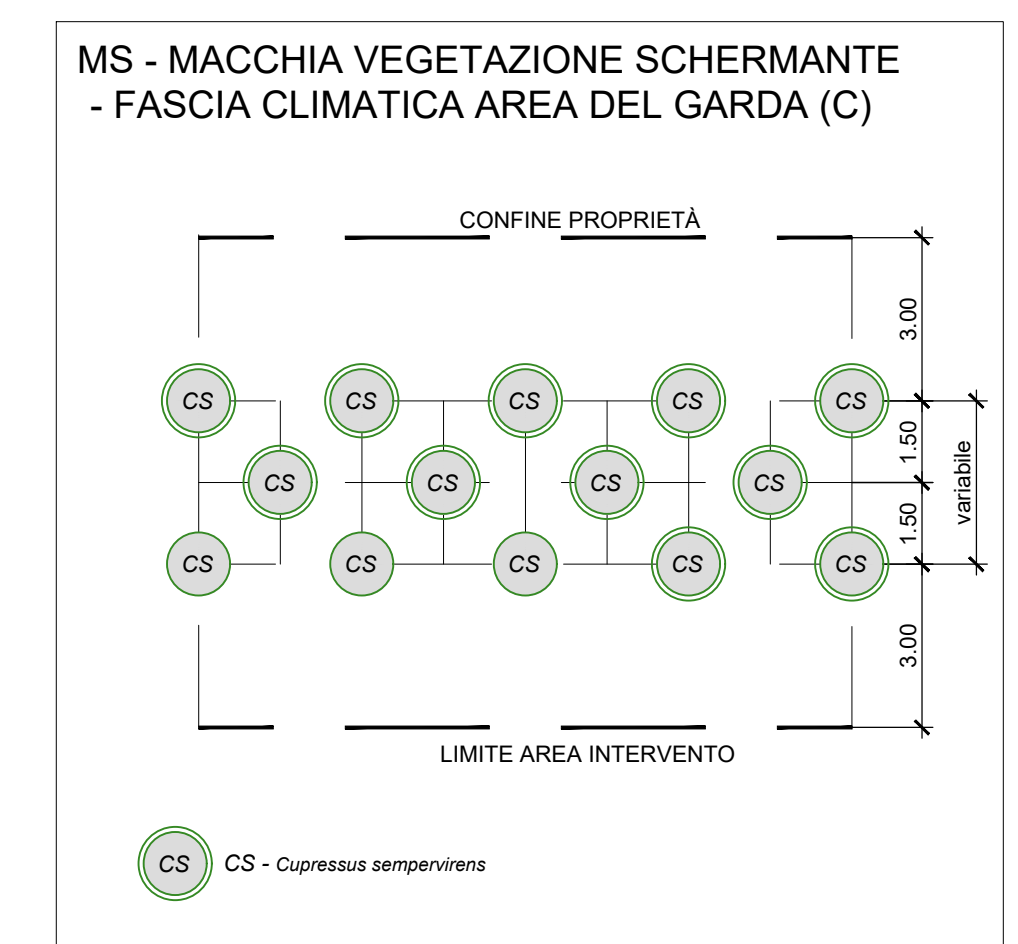


SEZIONE AA - SCALA 1:50

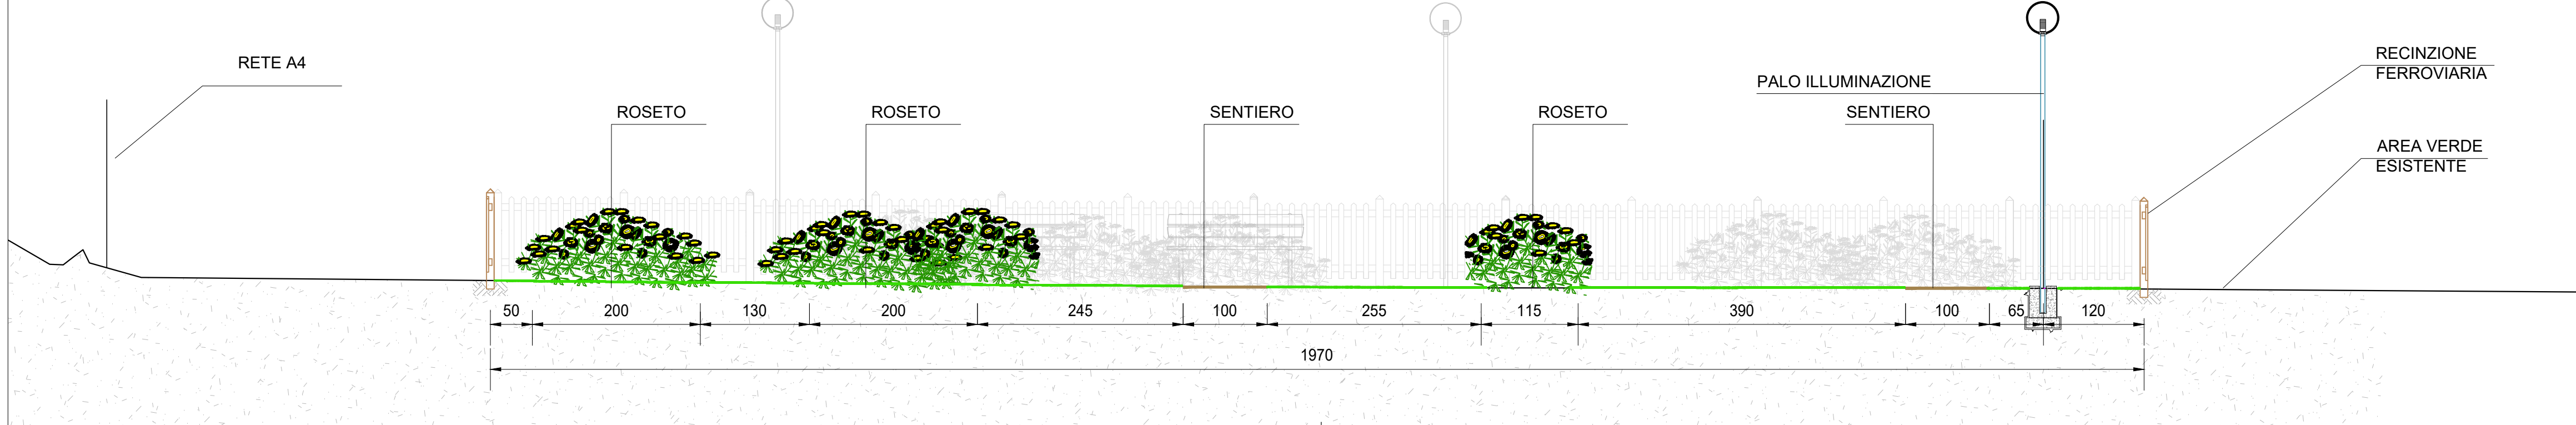


ROSETO - SESTO DI IMPIANTO - SCALA 1:100

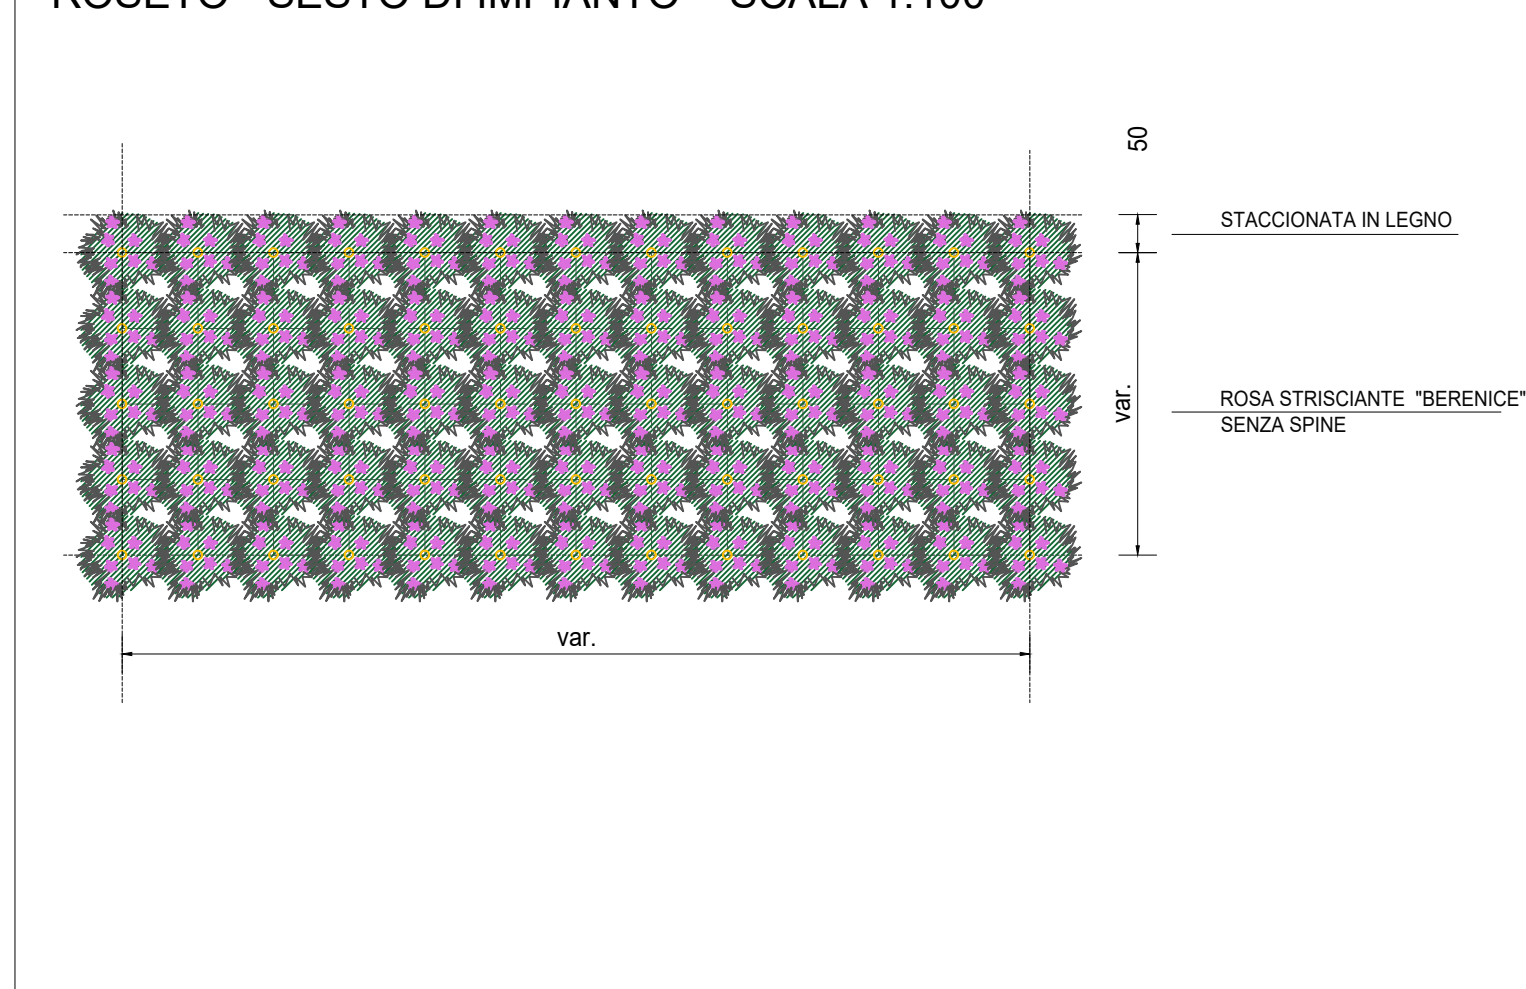

DETTAGLIO STACCIONATA IN LEGNO - SCALA 1:20

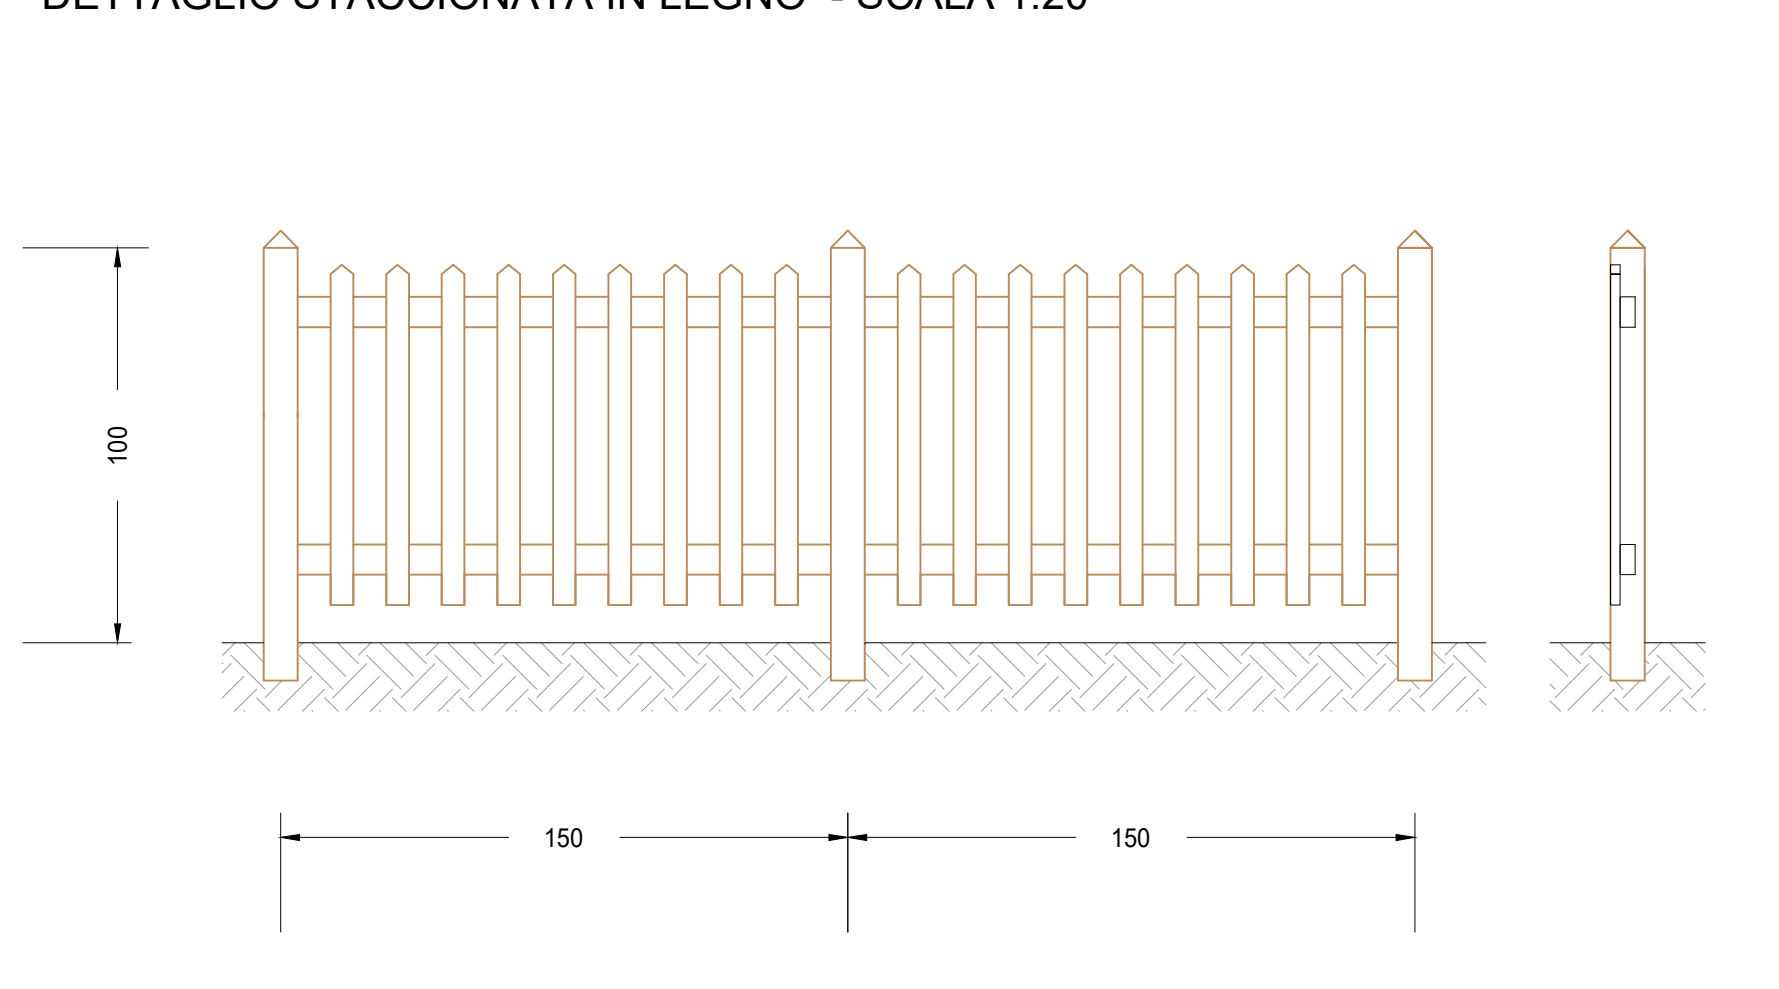

DETTAGLIO LAMPIONE - SCALA 1:50

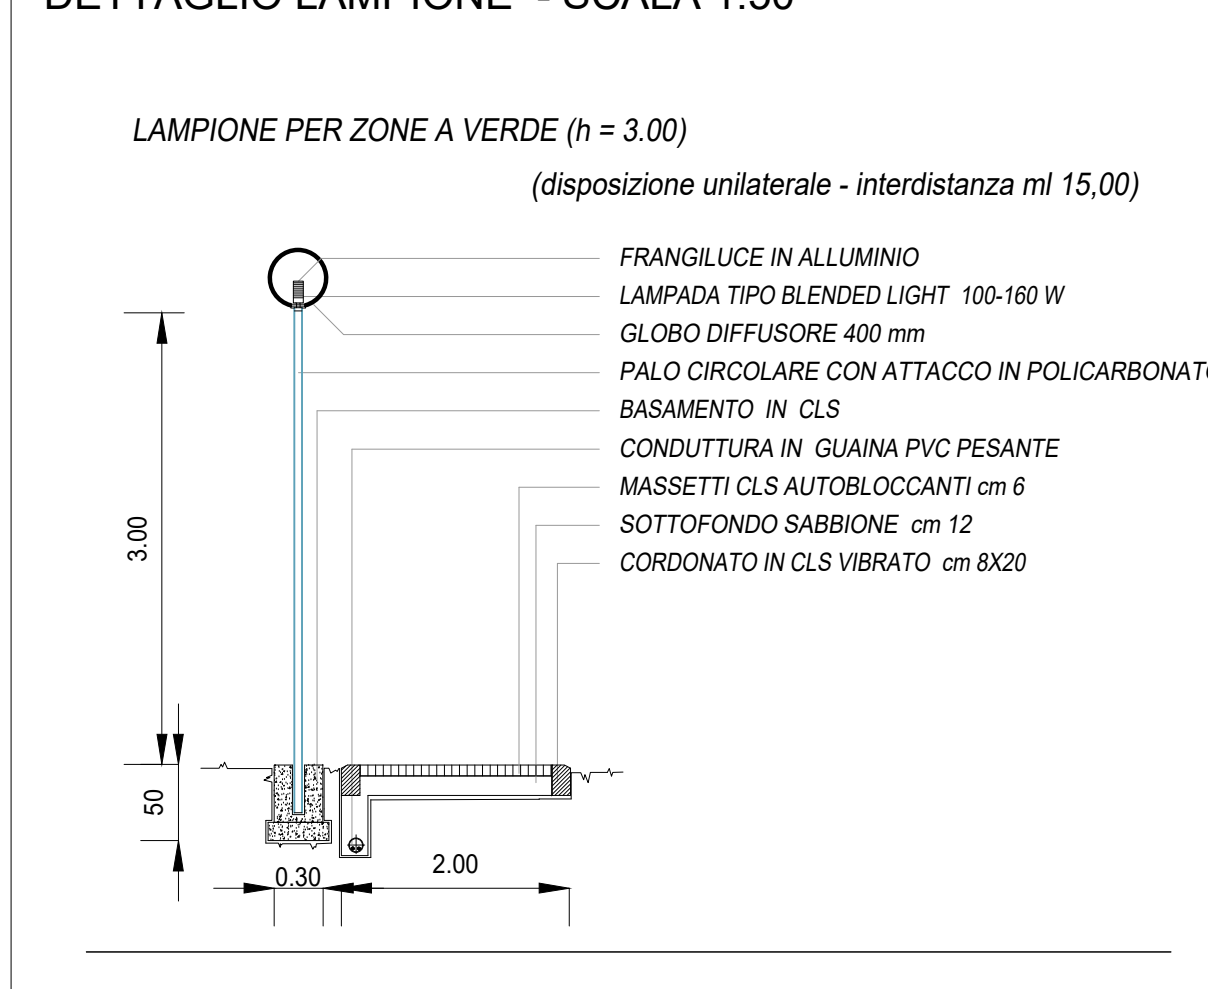

COMMITTENTE:

ALTA SORVEGLIANZA:

GENERAL CONTRACTOR:

INFRASTRUTTURE FERROVIARIE STRATEGICHE DEFINITE DALLA LEGGE OBIETTIVO N. 443/01

LINEA A.V. /A.C. TORINO - VENEZIA Tratta MILANO - VERONA
Lotto funzionale Brescia-Verona
PROGETTO ESECUTIVO

IA11 - MITIGAZIONI A VERDE
Ricomposizione dell'estradosso della galleria artificiale
in corrispondenza del Santuario della Madonna del Frassino

GENERAL CONTRACTOR Consorzio Cepav due	DIRETTORE LAVORI	SCALA : varie
Data:	Data:	

COMMESSA	LOTTO	FASE	ENTE	TIPO	DOC.	OPERA/DISCIPLINA	PROGR.	REV.
INOR	11	E	E2	PZ	IA1100	001	B	

Rev.	Descrizione	Redatto	Data	Verificato	Data	Progettista	Data
A	Emissione	Iacchini	15/05/19	Donato	15/05/19	Liani	15/05/19
B	Revisione istruttoria Committenza	Iacchini	30/05/20	Donato	30/05/20	Liani	30/05/20
C							