


NOTE GENERALI

LEGENDA

- VIABILITA' INTERESSATA DAL TRAFFICO DI CANTIERI
- VIABILITA' ESISTENTE DA ADEGUARE
- PISTE DI CANTIERE
- OPERE IN PROGETTO
- PISTE DI CANTIERE ASFALTATE
- AREA DI STOCCAGGIO
- AREA TECNICA
- CANTIERI OPERATIVI
- CANTIERI BASE
- CANTIERI DI ARMAMENTO
- ATMOSFERA
- RUMORE
- RUMORE - BARRIERE ANTIRUMORE PREVISTE IN PROGETTO PRIMA FASE
- VIBRAZIONI

QUADRO DI UNIONE

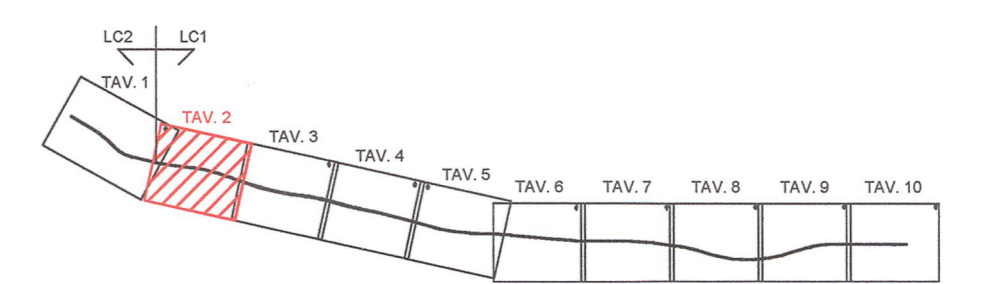

COMMITTENTE: **RFI** RETTE FERROVIARIE ITALIANE GRUPPO FERROVIE DELLO STATO

ALTA SORVEGLIANZA: **ITALFERR** GRUPPO FERROVIE DELLO STATO

GENERAL CONTRACTOR: **Cepav due** Consorzio ENI per l'Alta Velocità

INFRASTRUTTURE FERROVIARIE STRATEGICHE DEFINITE DALLA LEGGE OBIETTIVO N. 443/01

LINEA A.V. I.A.C. TORINO - VENEZIA Tratta MILANO - VERONA
 Lotto funzionale Brescia-Verona
 PROGETTO ESECUTIVO
 PROGETTO DI MONITORAGGIO AMBIENTALE
 ATLANTE CARTOGRAFICO
 Atmosfera, Rumore, Vibrazioni
 Tavola 2 di 10

GENERAL CONTRACTOR: **Cepav due** Consorzio ENI per l'Alta Velocità
 DIRETTORE LAVORI: **Il Direttore del Consorzio (Ing. T. Montan)**

SCALA: **1:5000**

COMMESSA	LOTTO	FASE	ENTE	TIPO DOC.	OPERA/DISCIPLINA	PROGR.	REV.
CNOR	11	E	E2	P5	MB1000	001	C

PROGETTAZIONE		IL PROGETTISTA	
Rev.	Descrizione	Autore	Data
A	EMISSIONE	Lazzari	22/06/18
B	Revisione per aggiornamento progetto PMA	Lazzari	02/10/20
C	Revisione per aggiornamento progetto PMA	Lazzi	30/06/21

