


DISEGNI DI RIFERIMENTO	
DESCRIZIONE	CODICE

NOTE GENERALI

LEGENDA

- VIABILITA' INTERESSATA DAL TRAFFICO DI CANTIERE
- VIABILITA' ESISTENTE DA ADEGUARE
- PISTE DI CANTIERE
- OPERE IN PROGETTO
- PISTE DI CANTIERE ASFALTATE
- AREA DI STOCCAGGIO
- AREA TECNICA
- CANTIERI OPERATIVI
- CANTIERI BASE
- CANTIERI DI ARMAMENTO
- ATMOSFERA
- RUMORE
- RUMORE - BARRIERE ANTRUMORE PREVISTE IN PROGETTO PRIMA FASE
- VIBRAZIONI

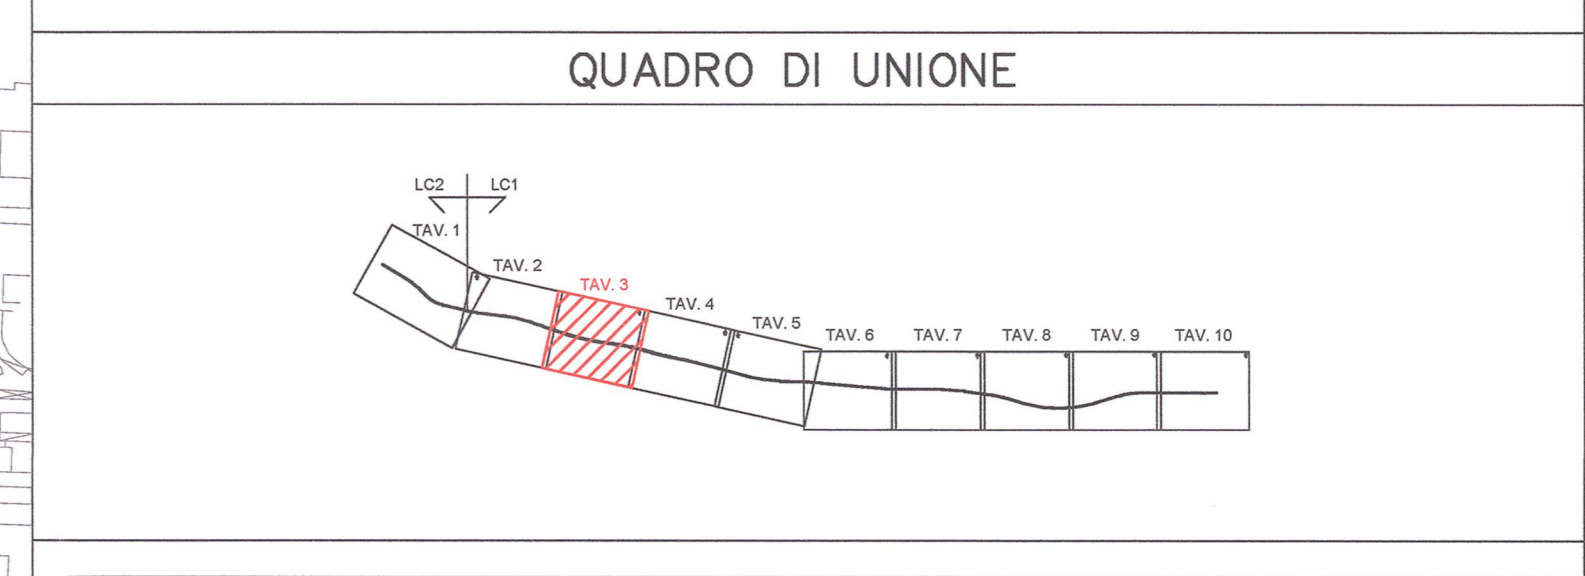

COMMITTENTE: **RFI** RETE FERROVIARIA ITALIANA GRUPPO FERROVIE DELLO STATO

ALTA SOVRIGLIANZA: **ITALFERR** GRUPPO FERROVIE DELLO STATO

GENERAL CONTRACTOR: **Cepav due** Consorzio ENI per l'Alta Velocità

INFRASTRUTTURE FERROVIARIE STRATEGICHE DEFINITE DALLA LEGGE OBIETTIVO N. 443/01

LINEA A.V. /A.C. TORINO - VENEZIA Tratta MILANO - VERONA
Lotto funzionale Brescia-Verona
PROGETTO ESECUTIVO

PROGETTO DI MONITORAGGIO AMBIENTALE
ATLANTE CARTOGRAFICO
Atmosfera, Rumore, Vibrazioni
Tavola 3 di 10

GENERAL CONTRACTOR		DIRETTORE LAVORI		SCALA			
Cepav due				1:5000			
Data:		Data:					
COMMESSA	LOTTO	FASE	ENTE	TIPO DOC.	OPERA/DISCIPLINA	PROGR.	REV.
INOR	11	E	E2	P5	MB1000	002	C
PROGETTAZIONE							
Rev.	Descrizione	Aut.	Data	Verific.	Data	Progetto	Data
A	EMMISSIONE	Banno	22/06/18	Lazzari	22/06/18	Tarantini	22/06/18
B	Revisione per aggiornamento progetto PMA	Banno	02/10/20	Lazzari	02/10/20	Lilli	02/10/20
C	Revisione per aggiornamento progetto PMA	Banno	30/06/21	Lilli	30/06/21	Lilli	30/06/21
CIG: 751447334A File: INOR11EE2PMB1000002C_01.dwg							