



DESGNI DI RIFERIMENTO


DESCRIZIONE CODICE

NOTE GENERALI

LEGENDA

- VIABILITA' INTERESSATA DAL TRAFFICO DI CANTIERE
- VIABILITA' ESISTENTE DA ADEGUARE
- PISTE DI CANTIERE
- PISTE DI CANTIERE ASFALTATE
- OPERE IN PROGETTO
- AREA DI STOCCAGGIO
- AREA TECNICA
- CANTIERI OPERATIVI
- CANTIERI BASE
- CANTIERI DI ARMAMENTO
- SUOLO
- ECOSISTEMI
- FAUNA
- VEGETAZIONE
- VEGETAZIONE CENSIMENTO TAGU

QUADRO DI UNIONE

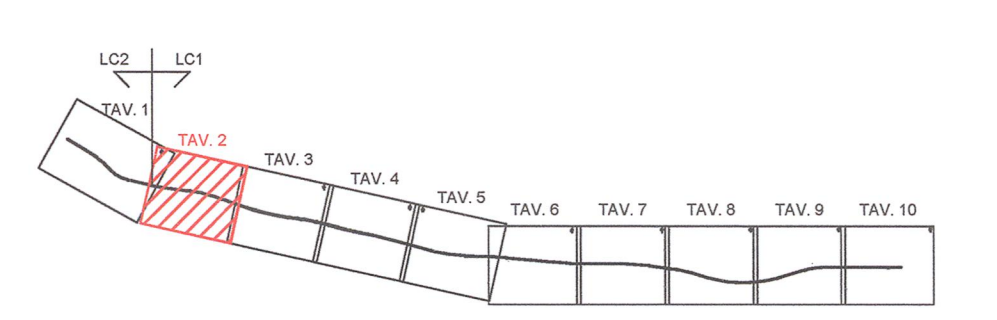

COMMITTENTE:

ALTA SOVRIGLIANZA:

GENERAL CONTRACTOR:

INFRASTRUTTURE FERROVIARIE STRATEGICHE DEFINITE DALLA LEGGE OBIETTIVO N. 443/01

LINEA A.V. I.A.C. TORINO - VENEZIA Tratta MILANO - VERONA
 Lotto funzionale Brescia-Verona
 PROGETTO ESECUTIVO

PROGETTO DI MONITORAGGIO AMBIENTALE
 ATLANTE CARTOGRAFICO
 Suolo e Sottosuolo; Vegetazione, Flora, Fauna ed Ecosistemi
 Tavola 2 di 10

GENERAL CONTRACTOR: Consorzio Cepav due
 Direttore del Servizio (Ing. T. Tappin)

DIRETTORE LAVORI:

SCALA: 1:5000

COMMESSA	LOTTO	FASE	ENTE	TIPO DOC.	OPERA/DISCIPLINA	PROGR.	REV.
INOR	11	E	E2	P5	MB1000	010	C

PROGETTAZIONE	IL PROGETTISTA																																
<table border="1"> <tr> <th>Rev.</th> <th>Descrizione</th> <th>Autore</th> <th>Data</th> <th>Verifica</th> <th>Data</th> <th>Progetto</th> <th>Data</th> </tr> <tr> <td>A</td> <td>EMISSIONE</td> <td>Bianco</td> <td>22/06/18</td> <td>Lizzani</td> <td>22/06/18</td> <td>Tarantola</td> <td>22/06/18</td> </tr> <tr> <td>B</td> <td>Revisione per aggiornamento progetto PMA</td> <td>Bianco</td> <td>02/10/20</td> <td>Lizzani</td> <td>02/10/20</td> <td>Liani</td> <td>02/10/20</td> </tr> <tr> <td>C</td> <td>Revisione per aggiornamento progetto PMA</td> <td>Bianco</td> <td>30/06/21</td> <td>Liani</td> <td>30/06/21</td> <td>Liani</td> <td>30/06/21</td> </tr> </table>	Rev.	Descrizione	Autore	Data	Verifica	Data	Progetto	Data	A	EMISSIONE	Bianco	22/06/18	Lizzani	22/06/18	Tarantola	22/06/18	B	Revisione per aggiornamento progetto PMA	Bianco	02/10/20	Lizzani	02/10/20	Liani	02/10/20	C	Revisione per aggiornamento progetto PMA	Bianco	30/06/21	Liani	30/06/21	Liani	30/06/21	
Rev.	Descrizione	Autore	Data	Verifica	Data	Progetto	Data																										
A	EMISSIONE	Bianco	22/06/18	Lizzani	22/06/18	Tarantola	22/06/18																										
B	Revisione per aggiornamento progetto PMA	Bianco	02/10/20	Lizzani	02/10/20	Liani	02/10/20																										
C	Revisione per aggiornamento progetto PMA	Bianco	30/06/21	Liani	30/06/21	Liani	30/06/21																										

