



DISIGNI DI RIFERIMENTO


DESCRIZIONE CODICE

NOTE GENERALI

LEGENDA

- VIABILITA' INTERESSATA DAL TRAFFICO DI CANTIERE
- VIABILITA' ESISTENTE DA ADEGUARE
- PISTE DI CANTIERE
- PISTE DI CANTIERE ASFALTATE
- AREA DI STOCCAGGIO
- AREA TECNICA
- CANTIERI OPERATIVI
- CANTIERI BASE
- CANTIERI DI ARMAMENTO
- SUOLO
- ECOSISTEMI
- FAUNA
- VEGETAZIONE
- VEGETAZIONE CENSIMENTO TAGU

QUADRO DI UNIONE

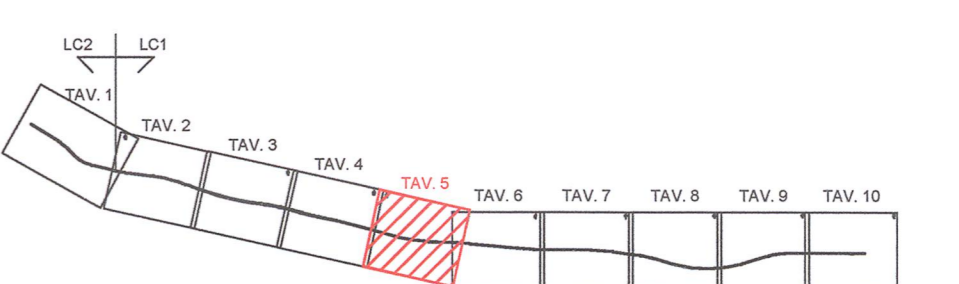

Cantiere logistico  
DESENZANO

COMMITTENTE: **RFI**  
RETE FERROVIARIA ITALIANA  
GRUPPO FERROVIE DELLO STATO

ALTA SOVRIGLIANZA: **ITALFERR**  
GRUPPO FERROVIE DELLO STATO

GENERAL CONTRACTOR: **Cepav due**  
Consorzio ENI per l'Alta Velocità

INFRASTRUTTURE FERROVIARIE STRATEGICHE DEFINITE DALLA LEGGE OBIETTIVO N. 443/01

LINEA A.V. /A.C. TORINO - VENEZIA Tratta MILANO - VERONA  
Lotto funzionale Brescia-Verona  
PROGETTO ESECUTIVO

PROGETTO DI MONITORAGGIO AMBIENTALE  
ATLANTE CARTOGRAFICO  
Suolo e Sottosuolo; Vegetazione, Flora, Fauna ed Ecosistemi  
Tavola 5 di 10

GENERAL CONTRACTOR: **Cepav due**  
Consorzio Cepav due  
il Direttore di Consorzio  
(Ing. F. Turchia)

DIRETTORE LAVORI: \_\_\_\_\_

Scala: 1:5000

COMMESSA	LOTTO	FASE	ENTE	TIPO DOC.	OPERA/DISCIPLINA	PROGR.	REV.
INOR	11	E	E2	P5	MB1000	013	C

PROGETTAZIONE		IL PROGETTISTA	
Rev.	Descrizione	Autore	Data
A	EMISSIONE	Barrò	22/06/18
B	Revisione per aggiornamento progetto PMA	Lazzari	22/06/18
C	Revisione per aggiornamento progetto PMA	Lazzari	22/06/18