



DISEGNI DI RIFERIMENTO	
DESCRIZIONE	CODICE

NOTE GENERALI

LEGENDA



- VIABILITA' INTERESSATA DAL TRAFFICO DI CANTIERE
- VIABILITA' ESISTENTE DA ADEGUARE
- PISTE DI CANTIERE
- OPERE IN PROGETTO
- PISTE DI CANTIERE ASFALTATE
- AREA DI STOCCAGGIO
- AREA TECNICA
- CANTIERI OPERATIVI
- CANTIERI BASE
- CANTIERI DI ARMAMENTO
- CAMPI ELETTROMAGNETICI
- PAESAGGIO

LEGENDA PUBBLICI SERVIZI

PROGETTO ESISTENTE DA DEMOLIRE

- EA Elettrodotti alta e altissima tensione
- EM Reti di media tensione aerea
- EM Reti di media tensione interrata
- EB Reti di bassa tensione aerea
- EB Reti di bassa tensione interrata

Tipologia	Nota gestione	CODICE	Codice interferenza
TUBAZ	Protezione		

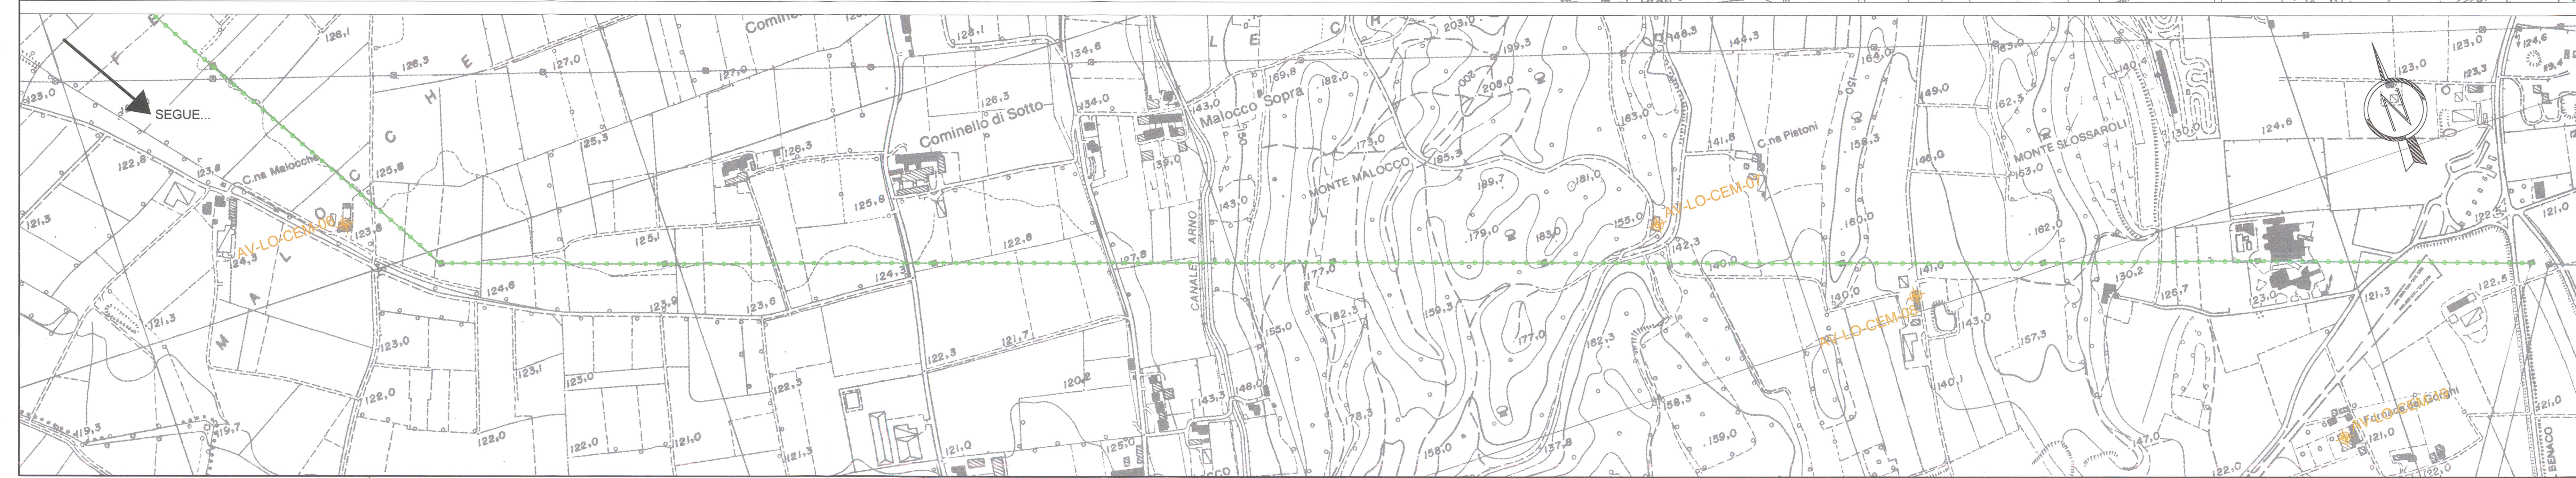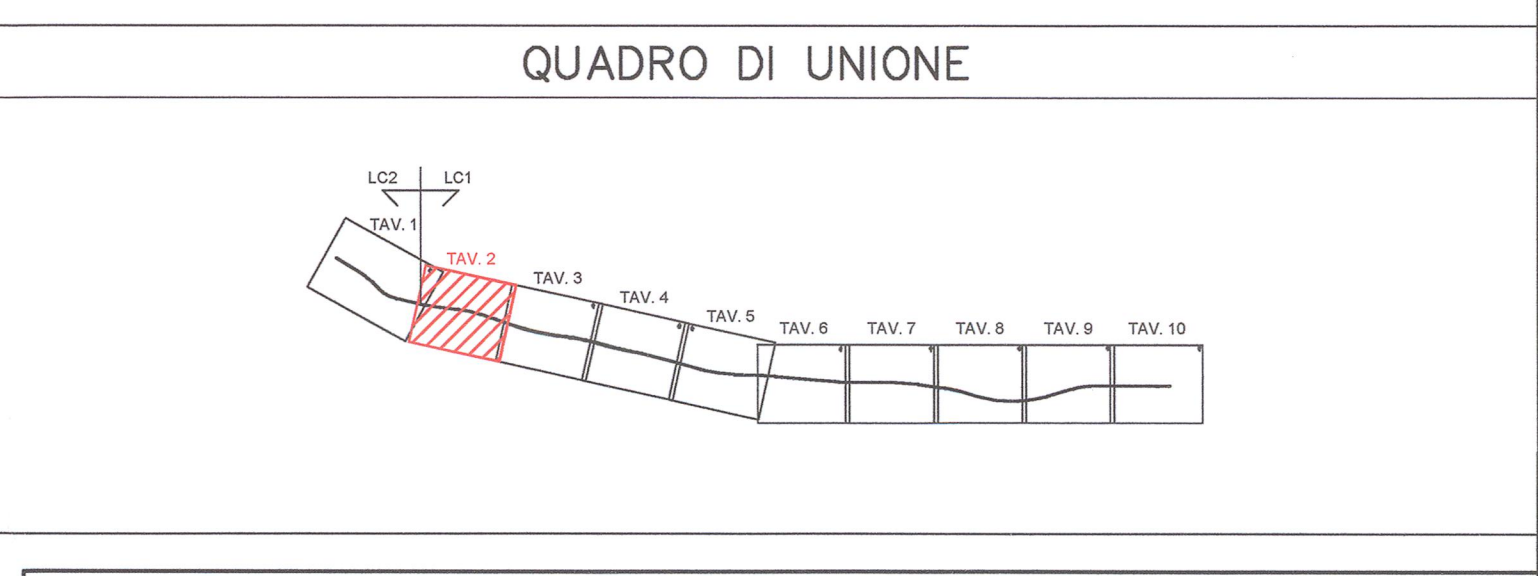

COMMITTENTE: **RFI** RETE FERROVIARIA ITALIANA GRUPPO FERROVIE DELLO STATO

ALTA SOVRIGLIANZA: **ITALFERR** GRUPPO FERROVIE DELLO STATO

GENERAL CONTRACTOR: **Cepav due** Consorzio ENI per l'Alta Velocità

INFRASTRUTTURE FERROVIARIE STRATEGICHE DEFINITE DALLA LEGGE OBIETTIVO N. 443/01

LINEA A.V./A.C. TORINO - VENEZIA Tratta MILANO - VERONA
 Lotto funzionale Brescia-Verona
 PROGETTO ESECUTIVO

PROGETTO DI MONITORAGGIO AMBIENTALE
 ATLANTE CARTOGRAFICO
 Campi Elettromagnetici, Paesaggio
 Tavola 2 di 10

GENERAL CONTRACTOR	DIRETTORE LAVORI	SCALA:
Cepav due Consorzio Cepav due s.p.a. s.r.l. Consorzio Ingegneria e Architettura (Ing. T. Motta)		1:5000

COMMESSA	LOTTO	FASE	ENTE	TIPO DOC.	OPERA/DISCIPLINA	PROGR.	REV.
INOR	11	E	E2	P5	MB10/00	019	C

PROGETTAZIONE	IL PROGETTISTA																																
<table border="1"> <thead> <tr> <th>Rev.</th> <th>Descrizione</th> <th>Autore</th> <th>Data</th> <th>Verifica</th> <th>Data</th> <th>Progetto</th> <th>Data</th> </tr> </thead> <tbody> <tr> <td>A</td> <td>EMISSIONE</td> <td>Bianco</td> <td>22/06/18</td> <td>Lazzari</td> <td>22/06/18</td> <td>Tarantini</td> <td>22/06/18</td> </tr> <tr> <td>B</td> <td>Revisione per aggiornamento progetto PMA</td> <td>Bianco</td> <td>02/10/20</td> <td>Lazzari</td> <td>02/10/20</td> <td>Liani</td> <td>02/10/20</td> </tr> <tr> <td>C</td> <td>Revisione per aggiornamento progetto PMA</td> <td>Bianco</td> <td>30/09/21</td> <td>Liani</td> <td>30/09/21</td> <td>Liani</td> <td>30/09/21</td> </tr> </tbody> </table>	Rev.	Descrizione	Autore	Data	Verifica	Data	Progetto	Data	A	EMISSIONE	Bianco	22/06/18	Lazzari	22/06/18	Tarantini	22/06/18	B	Revisione per aggiornamento progetto PMA	Bianco	02/10/20	Lazzari	02/10/20	Liani	02/10/20	C	Revisione per aggiornamento progetto PMA	Bianco	30/09/21	Liani	30/09/21	Liani	30/09/21	
Rev.	Descrizione	Autore	Data	Verifica	Data	Progetto	Data																										
A	EMISSIONE	Bianco	22/06/18	Lazzari	22/06/18	Tarantini	22/06/18																										
B	Revisione per aggiornamento progetto PMA	Bianco	02/10/20	Lazzari	02/10/20	Liani	02/10/20																										
C	Revisione per aggiornamento progetto PMA	Bianco	30/09/21	Liani	30/09/21	Liani	30/09/21																										

CGI: 75144733AA File: INR11E2PMB1000019C_01.dwg
 Progetto autorizzato dalla Unione Europea CUP: B18H19100000008