

NOTE GENERALI

LEGENDA

- VIABILITA' INTERESSATA DAL TRAFFICO DI CANTIERE
- VIABILITA' ESISTENTE DA ADEGUARE
- PISTE DI CANTIERE
- PISTE DI CANTIERE ASFALTATE
- OPERE IN PROGETTO

- AREA DI STOCCAGGIO
- AREA TECNICA
- CANTIERI OPERATIVI
- CANTIERI BASE
- CANTIERI DI ARMAMENTO


- CAMPI ELETTROMAGNETICI
- PAESAGGIO

LEGENDA PUBBLICI SERVIZI

- | PROGETTO | ESISTENTE | DA DEMOLIRE | |
|----------|-----------|-------------|---|
| | | | EA Elettrodotti alta e altissima tensione |
| | | | EM Reti di media tensione aerea |
| | | | EM Reti di media tensione interrata |
| | | | EB Reti di bassa tensione aerea |
| | | | EB Reti di bassa tensione interrata |

Tipologia	Dato gestione	CODICE	Codice interferenza
TUBAZ	Programma Sim		

QUADRO DI UNIONE

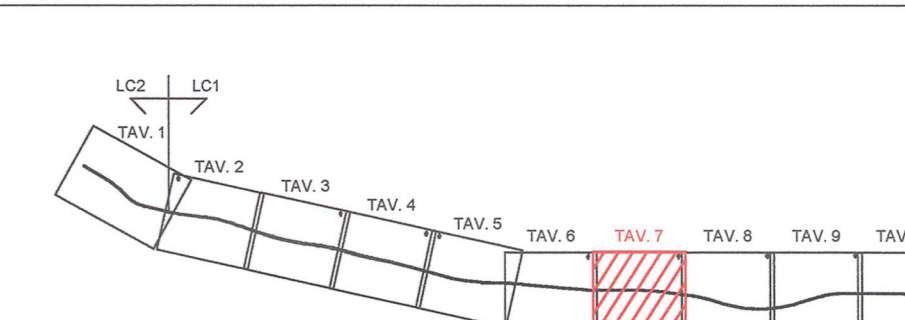

COMMITTENTE:
RFI
 RETE FERROVIARIA ITALIANA
 GRUPPO FERROVIE DELLO STATO

ATA SOVRIGLIANZA:
ITALFERR
 GRUPPO FERROVIE DELLO STATO

GENERAL CONTRACTOR:
Cepav due
 Consorzio ENI per l'Alta Velocità

INFRASTRUTTURE FERROVIARIE STRATEGICHE DEFINITE DALLA LEGGE OBIETTIVO N. 443/01
 LINEA A.V. /A.C. TORINO - VENEZIA Tratta MILANO - VERONA
 Lotto funzionale Brescia-Verona
 PROGETTO ESECUTIVO
 PROGETTO DI MONITORAGGIO AMBIENTALE
 ATLANTE CARTOGRAFICO
 Campi Elettromagnetici, Paesaggio
 Tavola 7 di 10

CONSORZIO Cepav due Consorzio Cepav due Il Direttore del Consorzio (Ing. T. J. J. J.)	DIRETTORE LAVORI	SCALA 1:5000
--	------------------	-----------------

COMMESSA	LOTTO	FASE	ENTE	TIPO DOC.	OPERA/DISCIPLINA	PROGR.	REV.
INOR	11	E	E2	P5	MB10100	024	C

PROGETTAZIONE		IL RESPONSABILE	
Rev.	Descrizione	Subito	Data
A	EMISSIONE	Bianchi	22/06/18
B	Revisione per aggiornamento progetto PMA	Bianchi	02/10/20
C	Revisione per aggiornamento progetto PMA	Lizzi	30/06/21

