

NOTE GENERALI

LEGENDA


- VIABILITA' INTERESSATA DAL TRAFFICO DI CANTIERE
- VIABILITA' ESISTENTE DA ADEGUARE
- PISTE DI CANTIERE
- OPERE IN PROGETTO
- AREA DI STOCCAGGIO
- AREA TECNICA
- CANTIERI OPERATIVI
- CANTIERI BASE
- CANTIERI DI ARMAMENTO
- CAMPI ELETTROMAGNETICI
- PAESAGGIO
- PISTE DI CANTIERE ASFALTATE

LEGENDA PUBBLICI SERVIZI

- PROGETTO ESISTENTE DA DEMOLIRE
- EA Elettrodotti alta e altissima tensione
 - EM Reti di media tensione aerea
 - EM Reti di media tensione interrata
 - EB Reti di bassa tensione aerea
 - EB Reti di bassa tensione interrata

Tipologia	Ente gestore	CODICE	Codice interferenza
TUBAZ.	Proprietario		

QUADRO DI UNIONE

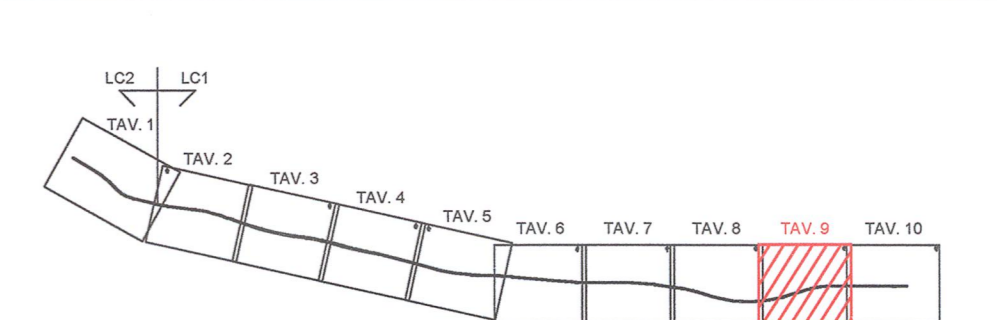

COMMITTENTE:
RFI
 RETE FERROVIARIA ITALIANA
 GRUPPO FERROVIE DELLO STATO

ALTA SORVEGLIANZA:
ITAFERR
 GRUPPO FERROVIE DELLO STATO

GENERAL CONTRACTOR:
Cepaw due
 Consorzio ENI per l'Alta Velocità

INFRASTRUTTURE FERROVIARIE STRATEGICHE DEFINITE DALLA LEGGE OBIETTIVO N. 443/01

LINEA A.V./A.C. TORINO - VENEZIA Tratta MILANO - VERONA
 Lotto funzionale Brescia-Verona
 PROGETTO ESECUTIVO

PROGETTO DI MONITORAGGIO AMBIENTALE
 ATLANTE CARTOGRAFICO
 Campi Elettromagnetici, Paesaggio
 Tavola 9 di 10

GENERAL CONTRACTOR Cepaw due	DIRETTORE LAVORI Consorzio Cepaw due Il Direttore del Consorzio (Ing. T. Tassinari)	SCALA: 1:5000
--	--	-------------------------

COMMESSA	LOTTO	FASE	ENTE	TIPO DOC.	OPERA/DISCIPLINA	PROGR.	REV.
INOR	11	E	E2	P5	MB1000	026	C

PROGETTAZIONE								IL PROGETTISTA
Rev.	Descrizione	Stato	Data	Verifica	Data	Progetto	Data	
A	EMISSIONE	Bando	22/06/18	Lazzari	22/06/18	Tarantini	22/06/18	
B	Revisione per aggiornamento progetto PMA	Bando	02/10/20	Lazzari	02/10/20	Liani	02/10/20	
C	Revisione per aggiornamento progetto PMA	Bando	30/06/21	Liani	30/06/21	Liani	30/06/21	

