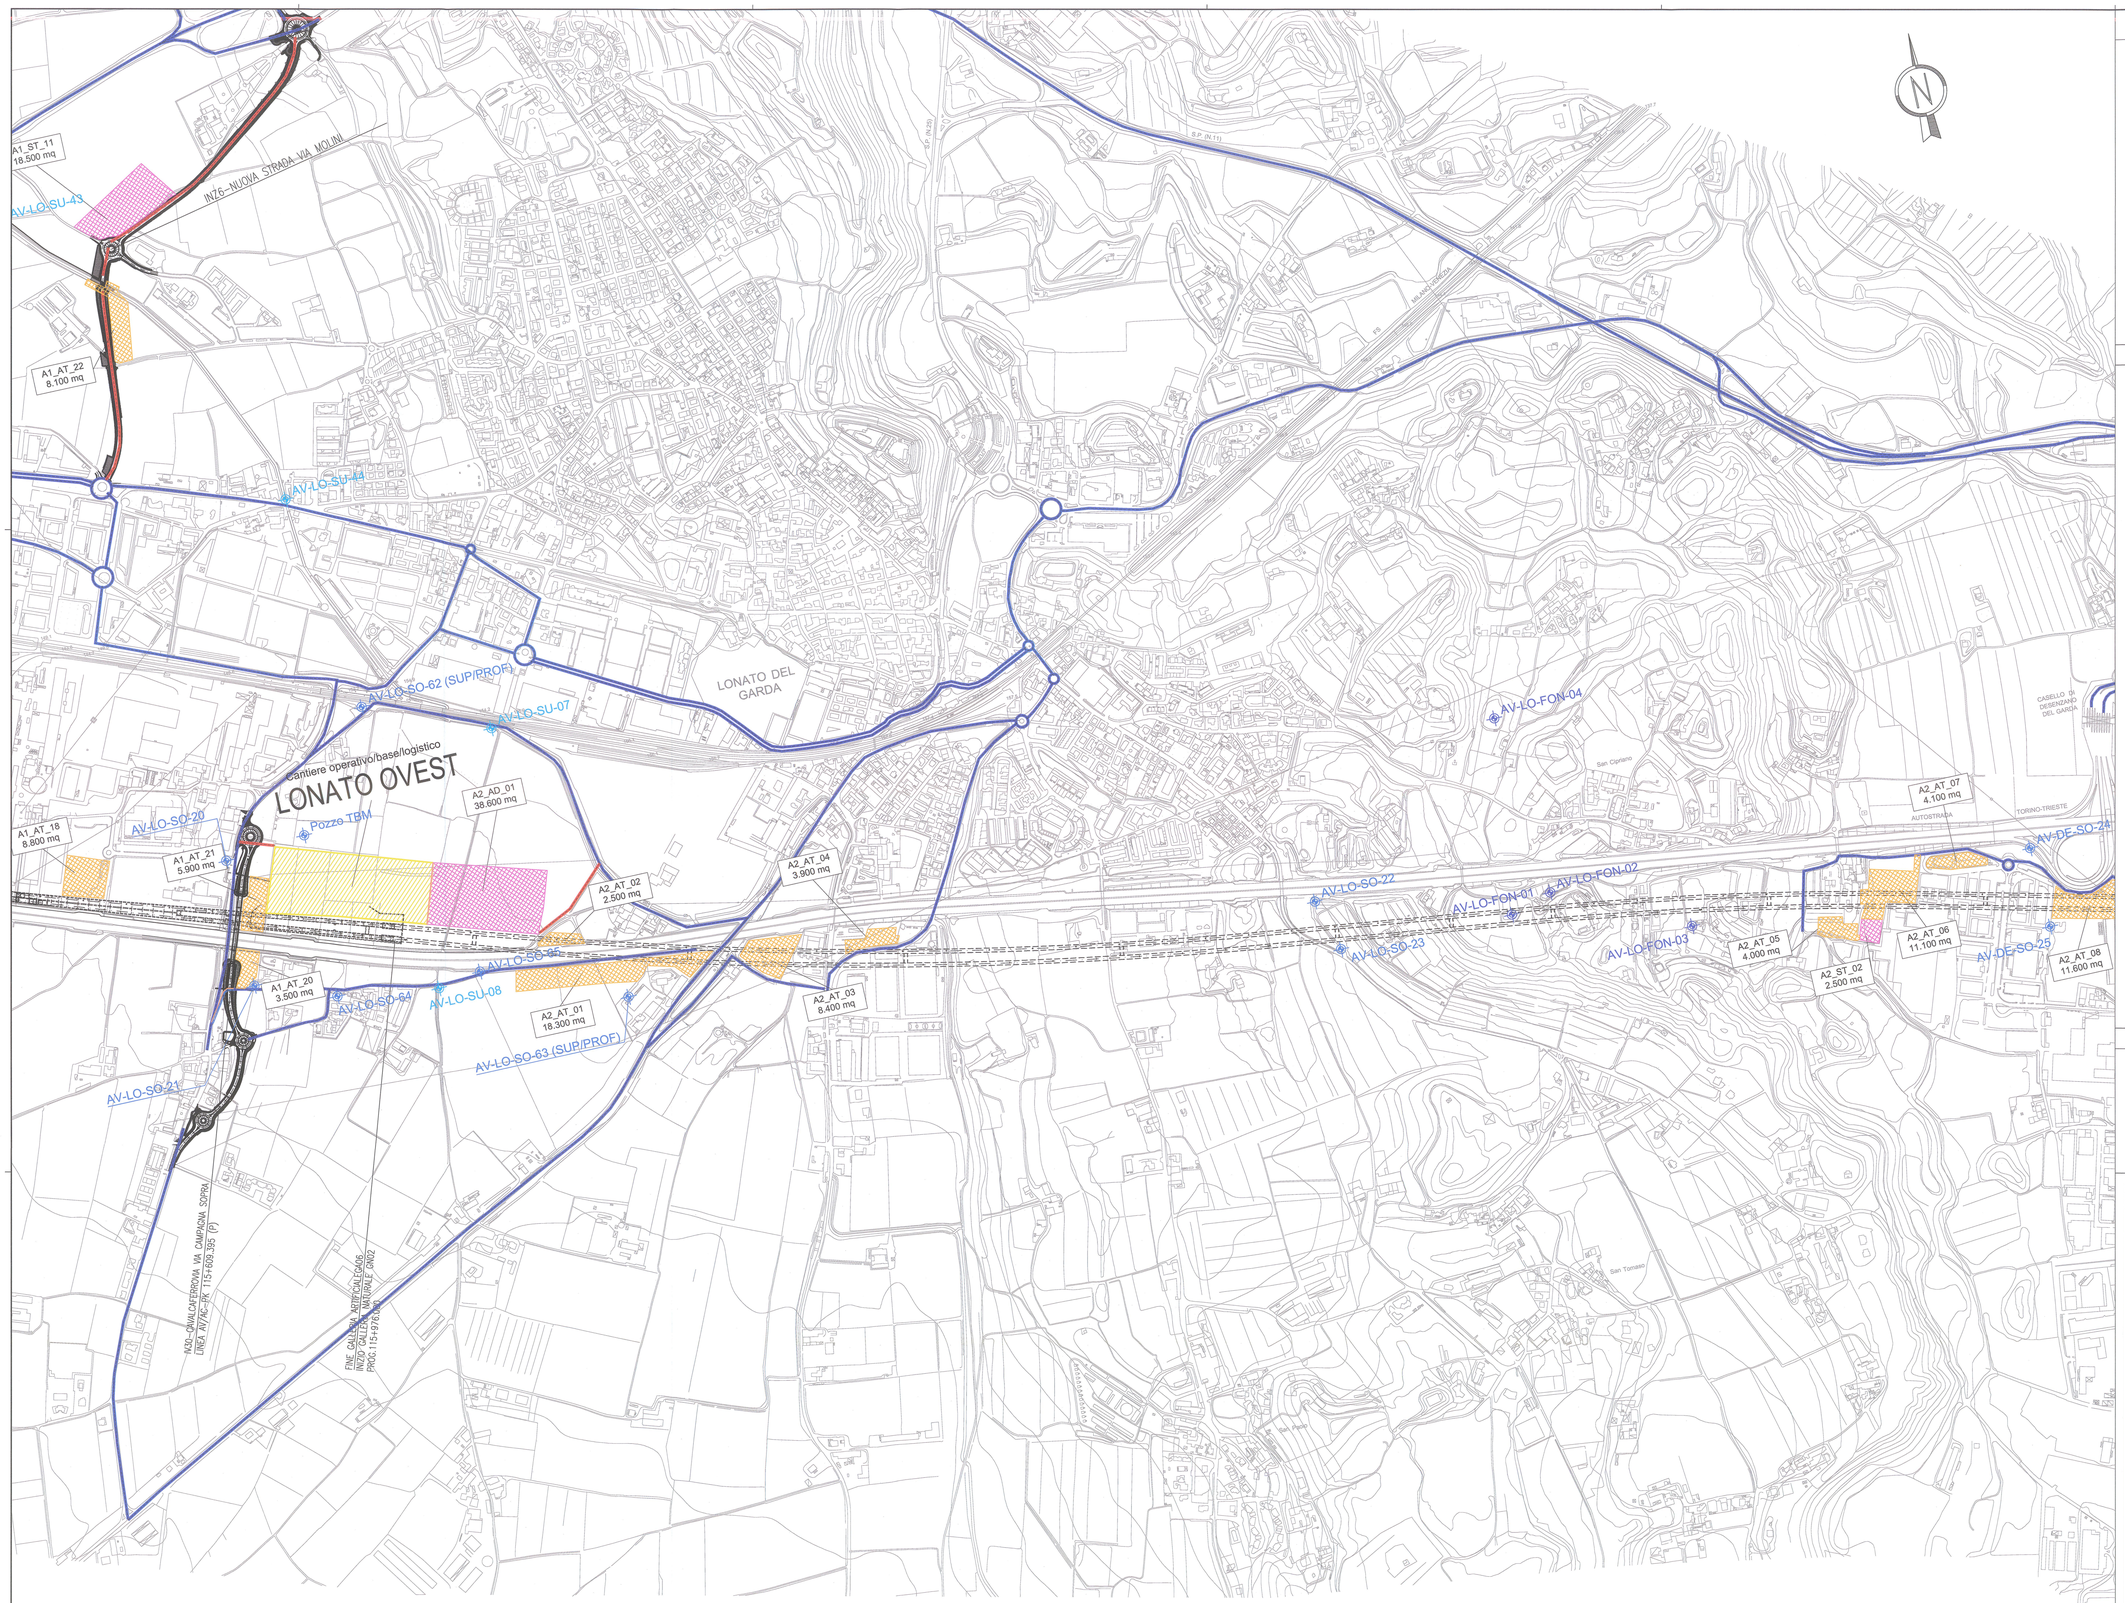

DISEGNI DI RIFERIMENTO

DESCRIZIONE	CODICE

NOTE GENERALI

LEGENDA

- VIABILITA' INTERESSATA DAL TRAFFICO DI CANTIERE
- VIABILITA' ESISTENTE DA ADEGUARE
- PISTE DI CANTIERE
- PISTE DI CANTIERE ASFALTATE
- OPERE IN PROGETTO
- AREA DI STOCCAGGIO
- AREA TECNICA
- CANTIERI OPERATIVI
- CANTIERI BASE
- CANTIERI DI ARMAMENTO
- ACQUE SOTTERRANEE - FONTANILI
- ACQUE SOTTERRANEE - PIEZOMETRI
- ACQUE SUPERFICIALI

QUADRO DI UNIONE

COMMITTENTE:

RFI RETE FERROVIARIA ITALIANA
GRUPPO FERROVIE DELLO STATO

ALTA SORVEGLIANZA:

ITALFERR
GRUPPO FERROVIE DELLO STATO

GENERAL CONTRACTOR:

Cepav due
Consorzio ENI per l' Alta Velocità

INFRASTRUTTURE FERROVIARIE STRATEGICHE DEFINITE DALLA LEGGE OBIETTIVO N. 443/01

LINEA A.V. /A.C. TORINO - VENEZIA Tratta MILANO - VERONA
Lotto funzionale Brescia-Verona
PROGETTO ESECUTIVO

PROGETTO DI MONITORAGGIO AMBIENTALE

ATLANTE CARTOGRAFICO

Acque superficiali, Acque sotterranee

Tavola 3 di 10

GENERAL CONTRACTOR	DIRETTORE LAVORI	SCALA :
Consorzio Cepav due Data:	Consorzio Cepav due Il Direttore del Consorzio (Ing. T. Dalmanta) Data:	1:5000

COMMESSA	LOTTO	FASE	ENTE	TIPO DOC.	OPERA/DISCIPLINA	PROGR.	REV.
IN0R	11	E	E2	P5	MB1006	002	C

PROGETTAZIONE

Rev.	Descrizione	Redatto	Data	Verificato	Data	Progettista Integratore	Data
A	EMISSIONE	Bannò	22/06/18	Lazzari	22/06/18	Tarianta	22/06/18
B	Revisione per aggiornamento progetto PMA	Bannò	02/10/20	Lazzari	02/10/20	Liani	02/10/20
C	Revisione per aggiornamento progetto PMA	Bannò	30/06/21	Liani	30/06/21	Liani	30/06/21

IL PROGETTISTA

Dott. Ing. ROBERTO LIANI
ORDINE INGEGNERI PADOVA
n. 3576
Data: 30/06/21

CIG. 751447334A

File: IN0R11EE2P5MB1006002C_01.dwg

Progetto cofinanziato dalla Unione Europea

CUP: F81H91000000008

Scala di stampa 1:1