




NOTE GENERALI

LEGENDA

- VIABILITA' INTERESSATA DAL TRAFFICO DI CANTIERE
- VIABILITA' ESISTENTE DA ADEGUARE
- PISTE DI CANTIERE
- PISTE DI CANTIERE ASFALTATE
- OPERE IN PROGETTO
- AREA DI STOCCAGGIO
- AREA TECNICA
- CANTIERI OPERATIVI
- CANTIERI BASE
- CANTIERI DI ARMAMENTO
- ACQUE SOTTERRANEE - FONTANILI
- ACQUE SOTTERRANEE - PIEZOMETRI
- ACQUE SUPERFICIALI

QUADRO DI UNIONE

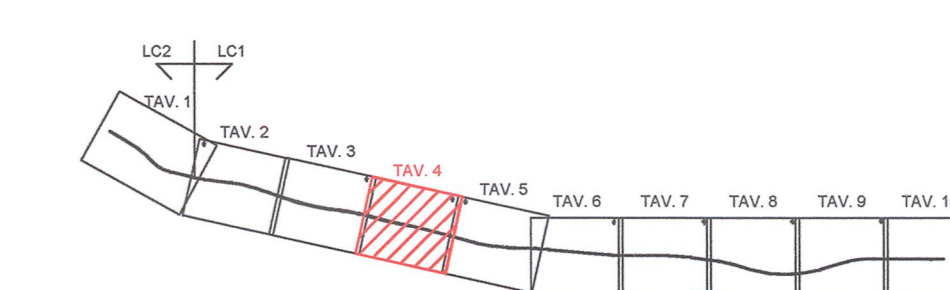

COMMITTENTE: **RFI**
RETE FERROVIARIA ITALIANA
GRUPPO FERROVIE DELLO STATO

ALTA SOVRIGLIANZA: **ITALFERR**
GRUPPO FERROVIE DELLO STATO

GENERAL CONTRACTOR: **Cepav due**
Consorzio ENI per l'Alta Velocità

INFRASTRUTTURE FERROVIARIE STRATEGICHE DEFINITE DALLA LEGGE OBIETTIVO N. 443/01

LINEA A.V. /A.C. TORINO - VENEZIA Tratta MILANO - VERONA
Lotto funzionale Brescia-Verona
PROGETTO ESECUTIVO

PROGETTO DI MONITORAGGIO AMBIENTALE
ATLANTE CARTOGRAFICO
Acque superficiali, Acque sotterranee
Tavola 4 di 10

GENERAL CONTRACTOR: **Cepav due** Consorzio ENI per l'Alta Velocità

CONSORZIO: Consorzio Cepav due
Il Direttore del Consorzio
(Ing. T. ...)

DIRETTORE LAVORI: _____

SCALA: 1:5000

COMMESSA LOTTO FASE ENTE TIPO DOC. OPERA/DISCIPLINA PROGR. REV.

INOR 11 E E2 P5 MB10/06 003 C

PROGETTAZIONE

Rev.	Descrizione	Autore	Data	Verifica	Data	Progetto	Data
A	EMMISSIONE	Bianchi	22/06/18	Lazzari	22/06/18	Taranto	22/06/18
B	Revisione per aggiornamento progetto PMA	Bianchi	02/10/20	Lazzari	02/10/20	Liani	02/10/20
C	Revisione per aggiornamento progetto PMA	Bianchi	30/06/21	Liani	30/06/21	Dani	30/06/21

CIG: 75144735AA

Progetto autorizzato dalla Direzione Regionale del Territorio e Urbanistica

File: INR11EE2FMB100603C_01.dwg

CUP: R81H9100000008