




NOTE GENERALI

LEGENDA

- VIABILITA' INTERESSATA DAL TRAFFICO DI CANTIERE
- VIABILITA' ESISTENTE DA ADEGUARE
- PISTE DI CANTIERE
- PISTE DI CANTIERE ASFALTATE
- OPERE IN PROGETTO
- AREA DI STOCCAGGIO
- AREA TECNICA
- CANTIERI OPERATIVI
- CANTIERI BASE
- CANTIERI DI ARMAMENTO
- ACQUE SOTTERRANEE - FONTANILI
- ACQUE SOTTERRANEE - PIEZOMETRI
- ACQUE SUPERFICIALI

QUADRO DI UNIONE

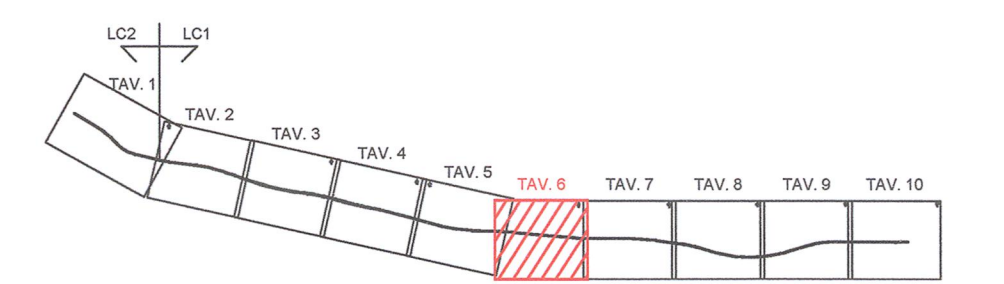

COMMITTENTE:

ALTA SOVRIGLIANZA:

GENERAL CONTRACTOR:

Cepav due
Consorzio ENI per l'Alta Velocità

INFRASTRUTTURE FERROVIARIE STRATEGICHE DEFINITE DALLA LEGGE OBIETTIVO N. 443/01

LINEA A.V. /A.C. TORINO - VENEZIA Tratta MILANO - VERONA
Lotto funzionale Brescia-Verona
PROGETTO ESECUTIVO

PROGETTO DI MONITORAGGIO AMBIENTALE
ATLANTE CARTOGRAFICO
Acque superficiali, Acque sotterranee
Tavola 6 di 10

GENERAL CONTRACTOR: **Cepav due**
Consorzio Cepav due
Il Direttore:

DIRETTORE LAVORI:

SCALA: **1:5000**

COMMESSA	LOTTO	FASE	ENTE	TIPO DOC.	OPERA/DISCIPLINA	PROGR.	REV.
INOR	11	E	E2	P5	MB10/06	005	C

PROGETTAZIONE

Rev.	Descrizione	Redatto	Data	Verificato	Data	Progettista	Data
A	EMMISSIONE	Bianco	22/06/18	Lazzari	22/06/18	Tarantini	22/06/18
B	Revisione per aggiornamento progetto PMA	Bianco	02/10/20	Lazzari	02/10/20	Lotti	02/10/20
C	Revisione per aggiornamento progetto PMA	Bianco	30/06/21	Lotti	30/06/21	Lotti	30/06/21

IL PROGETTISTA:

