




NOTE GENERALI

LEGENDA

- VIABILITA' INTERESSATA DAL TRAFFICO DI CANTIERE
- VIABILITA' ESISTENTE DA ADEGUARE
- PISTE DI CANTIERE
- PISTE DI CANTIERE ASFALTATE
- OPERE IN PROGETTO
- AREA DI STOCCAGGIO
- AREA TECNICA
- CANTIERI OPERATIVI
- CANTIERI BASE
- CANTIERI DI ARMAMENTO
- ACQUE SOTTERRANEE - FONTANILI
- ACQUE SOTTERRANEE - PIEZOMETRI
- ACQUE SUPERFICIALI

QUADRO DI UNIONE

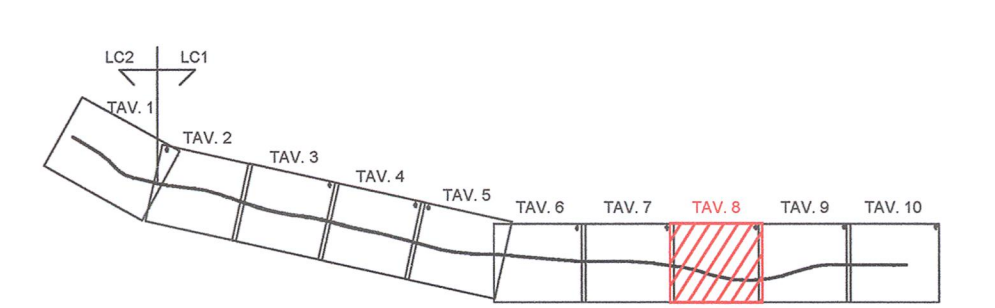

COMMITTEE: **GRUPPO FERROVIE DELLO STATO**

ALTA SUPERVISION: **GRUPPO FERROVIE DELLO STATO**

GENERAL CONTRACTOR: **Cepaw due**  
 Consorzio ENI per l'Alta Velocità

INFRASTRUTTURE FERROVIARIE STRATEGICHE DEFINITE DALLA LEGGE OBIETTIVO N. 443/01

LINEA A.V. /A.C. TORINO - VENEZIA Tratta MILANO - VERONA  
 Lotto funzionale Brescia-Venona  
 PROGETTO ESECUTIVO

PROGETTO DI MONITORAGGIO AMBIENTALE  
 ATLANTE CARTOGRAFICO  
 Acque superficiali, Acque sotterranee  
 Tavola 8 di 10

GENERAL CONTRACTOR: **Cepaw due**  
 Consorzio Cepaw due  
 Il Direttore del Consorzio  
 (Ing. T. G. ...)

DIRETTORE LAVORI: \_\_\_\_\_

SCALA: **1:5000**

COMMESSA	LOTTO	FASE	ENTE	TIPO DOC.	OPERA/DISCIPLINA	PROGR.	REV.
INOR	11	E	E2	P5	MB/10/06	007	C

Rev.	Descrizione	Autore	Data	Verifica	Data	Approvazione	Data
A	EMMISSIONE	Barnò	22/06/18	Lazzari	22/06/18	Tarantini	22/06/18
B	Revisione per aggiornamento progetto PMA	Barnò	02/10/20	Lazzari	02/10/20	Lazzi	02/10/20
C	Revisione per aggiornamento progetto PMA	Barnò	30/06/21	Lazzi	30/06/21	Lazzi	30/06/21

