


NOTE GENERALI

LEGENDA

- VIABILITA' INTERESSATA DAL TRAFFICO DI CANTIERE
- VIABILITA' ESISTENTE DA ADEGUARE
- PISTE DI CANTIERE
- PISTE DI CANTIERE ASFALTATE
- OPERE IN PROGETTO
- AREA DI STOCCAGGIO
- AREA TECNICA
- CANTIERI OPERATIVI
- CANTIERI BASE
- CANTIERI DI ARMAMENTO
- ACQUE SOTTERRANEE - FONTANILI
- ACQUE SOTTERRANEE - PIEZOMETRI
- ACQUE SUPERFICIALI

QUADRO DI UNIONE

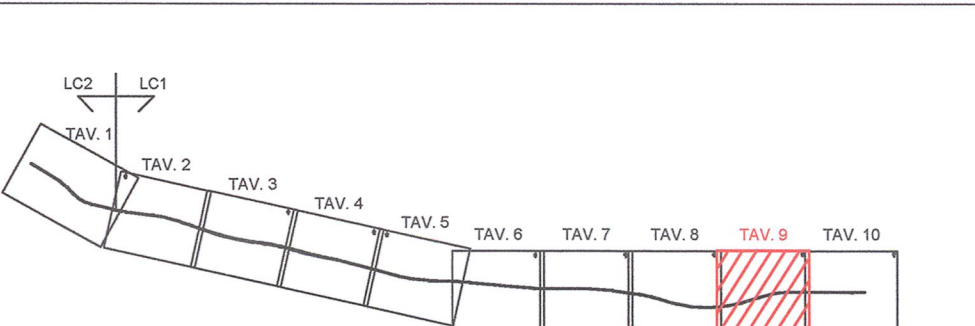

COMMITTENTE:



ALTA SOVRIGLIANZA:



GENERAL CONTRACTOR:



INFRASTRUTTURE FERROVIARIE STRATEGICHE DEFINITE DALLA LEGGE OBIETTIVO N. 443/01

LINEA A.V. I.A.C. TORINO - VENEZIA Tratta MILANO - VERONA  
Lotto funzionale Brescia-Verona  
PROGETTO ESECUTIVO

PROGETTO DI MONITORAGGIO AMBIENTALE  
ATLANTE CARTOGRAFICO  
Acque superficiali, Acque sotterranee  
Tavola 9 di 10

GENERAL CONTRACTOR: **Cepav due** DIRETTORE LAVORI

Consorzio Cepav due  
Consorzio Cepav due  
Il Direttore del Consorzio  
(Ing. T. Jotta)

SCALA: 1:5000

Rev.	Descrizione	Autore	Data	Verifica	Data	Progettista	Data
A	EMISSIONE	Bianchi	22/06/18	Lazzari	22/06/18	Tarantini	22/06/18
B	Revisione per aggiornamento progetto PMA	Bianchi	02/10/20	Lazzari	02/10/20	Liani	02/10/20
C	Revisione per aggiornamento progetto PMA	Bianchi	30/06/21	Liani	30/06/21	Liani	30/06/21



operativo