

DESEGNI DI RIFERIMENTO

DESCRIZIONE	CODICE

NOTE GENERALI

LEGENDA


- VIABILITA' INTERESSATA DAL TRAFFICO DI CANTIERE
- VIABILITA' ESISTENTE DA ADEGUIARE
- PISTE DI CANTIERE
- PISTE DI CANTIERE ASFALTATE
- OPERE IN PROGETTO
- AREA DI STOCCAGGIO
- AREA TECNICA
- CANTIERI OPERATIVI
- CANTIERI BASE
- CANTIERI DI ARMAMENTO
- CAMPI ELETTROMAGNETICI
- PAESAGGIO

LEGENDA PUBBLICI SERVIZI

PROGETTO ESISTENTE DA DEMOLIRE

- EA Elettrodotti alto e altissima tensione
- EM Reti di media tensione aerea
- EM Reti di media tensione interrata
- EB Reti di bassa tensione aerea
- EB Reti di bassa tensione interrata

Codice interferenza

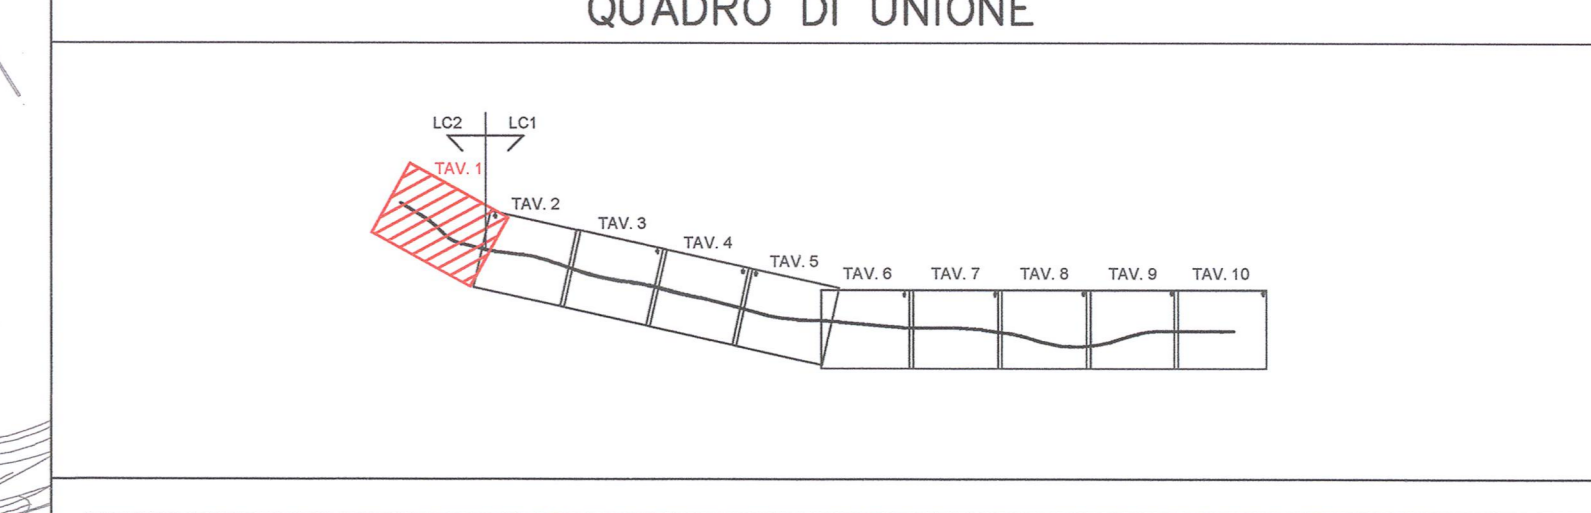

COMMITTENTE:

ALTA SORVEGLIANZA:

GENERAL CONTRACTOR:

**Cepav due**  
Consorzio ENI per l'Alta Velocità

INFRASTRUTTURE FERROVIARIE STRATEGICHE DEFINITE DALLA LEGGE OBIETTIVO N. 443/01

LINEA A.V. I.A.C. TORINO - VENEZIA Tratta MILANO - VERONA  
Lotto funzionale Brescia-Verona  
PROGETTO ESECUTIVO

PROGETTO DI MONITORAGGIO AMBIENTALE  
ATLANTE CARTOGRAFICO  
Campi Elettromagnetici, Paesaggio  
Tavola 1 di 10

GENERAL CONTRACTOR: **Cepav due** Consorzio Cepav due  
Il Direttore del Consorzio (Ing. T. ...)

DIETTORE LAVORI: ...

SCALA: 1:5000

COMMESSA	LOTTO	FASE	ENTE	TIPO DOC.	OPERA/DISCIPLINA	PROGR.	REV.
INOR	12	E	E2	P5	MB2000	003	C

PROGETTAZIONE

Rev.	Descrizione	Autore	Data	Verifica	Data	Approvazione	Data
A	EMMISSIONE	...	22/06/18	...	22/06/18	...	22/06/18
B	Revisione per aggiornamento progetto PMA	...	02/10/20	...	02/10/20	...	02/10/20
C	Revisione per aggiornamento progetto PMA	...	30/06/21	...	30/06/21	...	30/06/21

PROGETTO COLLABORATIVO della Unione Europea

File: INOR12EE2P5MB200003C\_01.dwg