


NOTE GENERALI

LEGENDA

- VIABILITA' INTERESSATA DAL TRAFFICO DI CANTIERE
- VIABILITA' ESISTENTE DA ADEGUIARE
- PISTE DI CANTIERE
- PISTE DI CANTIERE ASFALTATE
- OPERE IN PROGETTO
- AREA DI STOCCAGGIO
- AREA TECNICA
- CANTIERI OPERATIVI
- CANTIERI BASE
- CANTIERI DI ARMAMENTO
- ACQUE SOTTERRANEE - FONTANILI
- ACQUE SOTTERRANEE - PIEZOMETRI
- ACQUE SUPERFICIALI

QUADRO DI UNIONE

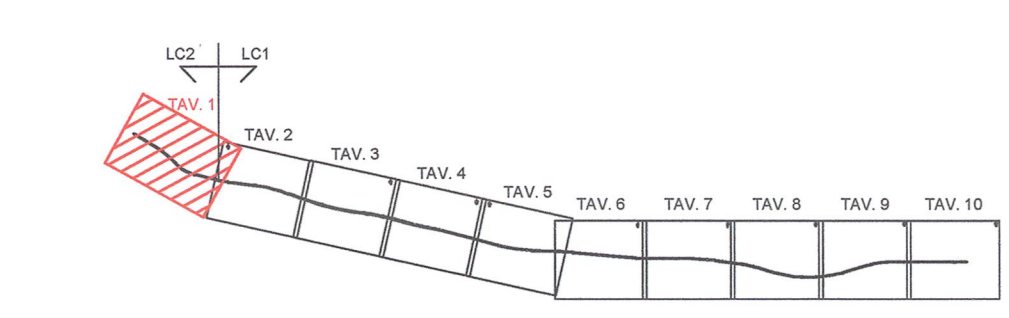

COMMITTENTE: **RFI** Rete Ferroviaria Italiana Gruppo Ferrovie dello Stato

ALTA SOREQUANZA: **ITALFERR** Gruppo Ferrovie dello Stato

GENERAL CONTRACTOR: **Cepav due** Consorzio ENI per l'Alta Velocità

INFRASTRUTTURE FERROVIARIE STRATEGICHE DEFINITE DALLA LEGGE OBIETTIVO N. 443/01

LINEA A.V. I.A.C. TORINO - VENEZIA Tratta MILANO - VERONA  
 Lotto funzionale Brescia-Verona  
 PROGETTO ESECUTIVO  
 PROGETTO DI MONITORAGGIO AMBIENTALE  
 ATLANTE CARTOGRAFICO  
 Acque superficiali, Acque sotterranee  
 Tavola 1 di 10

GENERAL CONTRACTOR: <b>Cepav due</b>		DIETTORE LAVORI		SCALA: 1:5000	
COMMESSA	LOTTO	FASE	ENTE	TIPO DOC.	OPERA/DISCIPLINA
INOR	12	E	E2	P5	MB20/06
PROG.					0/01
REV.					C

