


NOTE GENERALI

LEGENDA

- VIABILITA' INTERESSATA DAL TRAFFICO DI CANTIERE
- VIABILITA' ESISTENTE DA ADEGUARE
- PISTE DI CANTIERE
- PISTE DI CANTIERE ASFALTATE
- OPERE IN PROGETTO
- AREA DI STOCCAGGIO
- AREA TECNICA
- CANTIERI OPERATIVI
- CANTIERI BASE
- CANTIERI DI ARMAMENTO
- ATMOSFERA
- RUMORE
- RUMORE - BARRIERE ANTIRUMORE PREVISTE IN PROGETTO FRIMA FASE
- CODICE BA
- VIBRAZIONI

QUADRO DI UNIONE

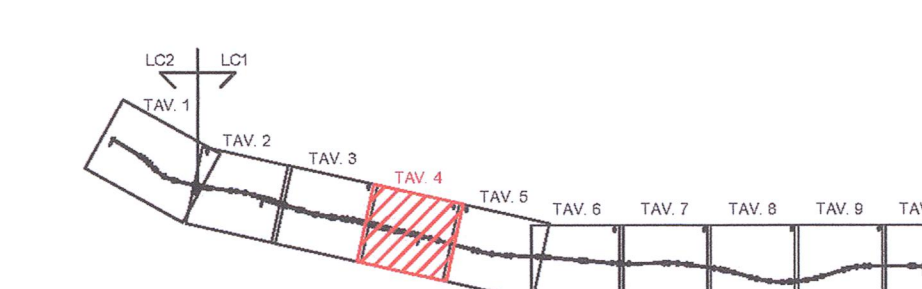

COMMITTENTE:



ALTA SORVEGLIANZA:



GENERAL CONTRACTOR:




INFRASTRUTTURE FERROVIARIE STRATEGICHE DEFINITE DALLA LEGGE OBIETTIVO N. 443/01

LINEA A.V. A.C. TORINO - VENEZIA Tratta MILANO - VERONA
Lotto funzionale Brescia-Verona
PROGETTO ESECUTIVO

PROGETTO DI MONITORAGGIO AMBIENTALE
ATLANTE CARTOGRAFICO
Atmosfera, Rumore, Vibrazioni
Tavola 4 di 10

GENERAL CONTRACTOR		DIRETTORE LAVORI		SCALA:			
Consorzio Cepav due		Valevo per Ossimone		1:5000			
Data: 06/06/2018		Data:					
COMMESSA	LOTTO	FASE	ENTE	TIPO DOC.	OPERA/DISCIPLINA	PROGR.	REV.
INOR	11	E	E2	P5	MB1000	003	A

PROGETTAZIONE							
Rev.	Descrizione	Autore	Data	Verifica	Data	Progetto	Rev.
A	EMMISSIONE		22/09/18		22/09/18		
B							
C							

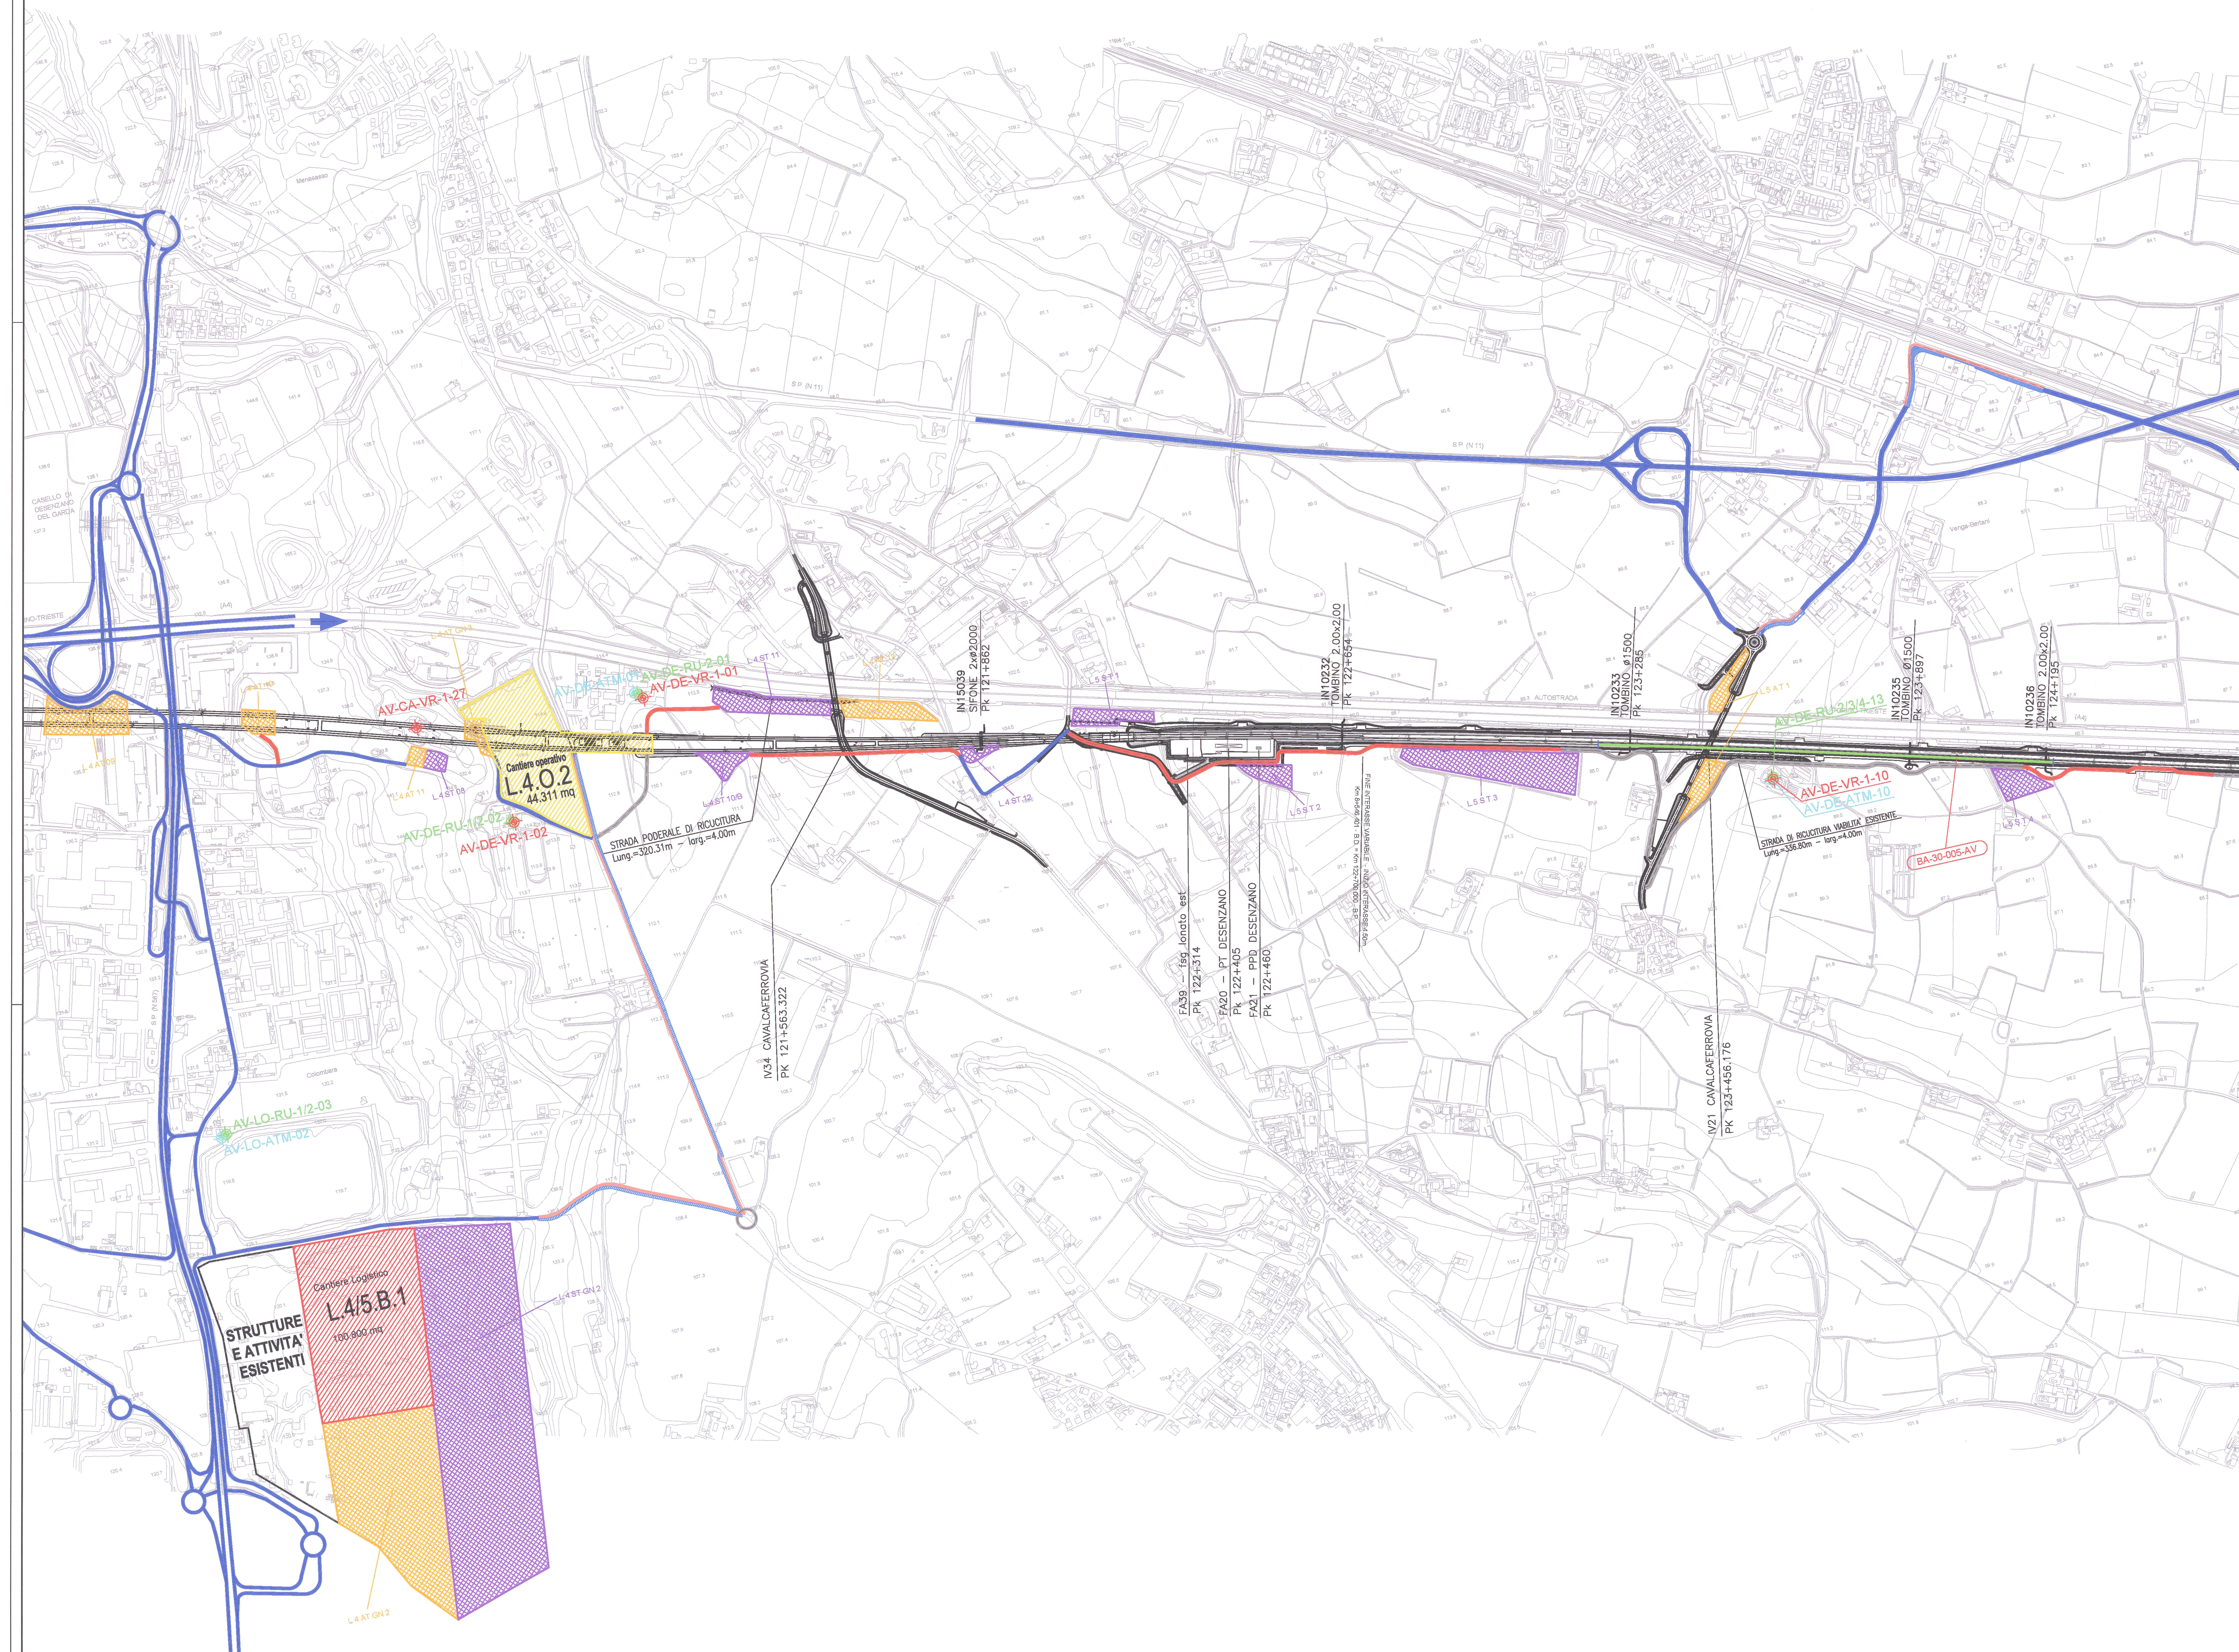

STRUTTURE E ATTIVITA' ESISTENTI

Cantiere Logistico L4/5.B.1 100.000 mq

Cantieri operativi L4.0.2 44.311 mq

STRADA PODERALE DI RICCIATURA Lung=320,31m - larg=4,00m

STRADA DI RICCIATURA VIABILITA' ESISTENTE Lung=36,80m - larg=4,00m