COMUNE (PROVINCIA)

ZONA SISMICA

CALCINATO (BS)

3

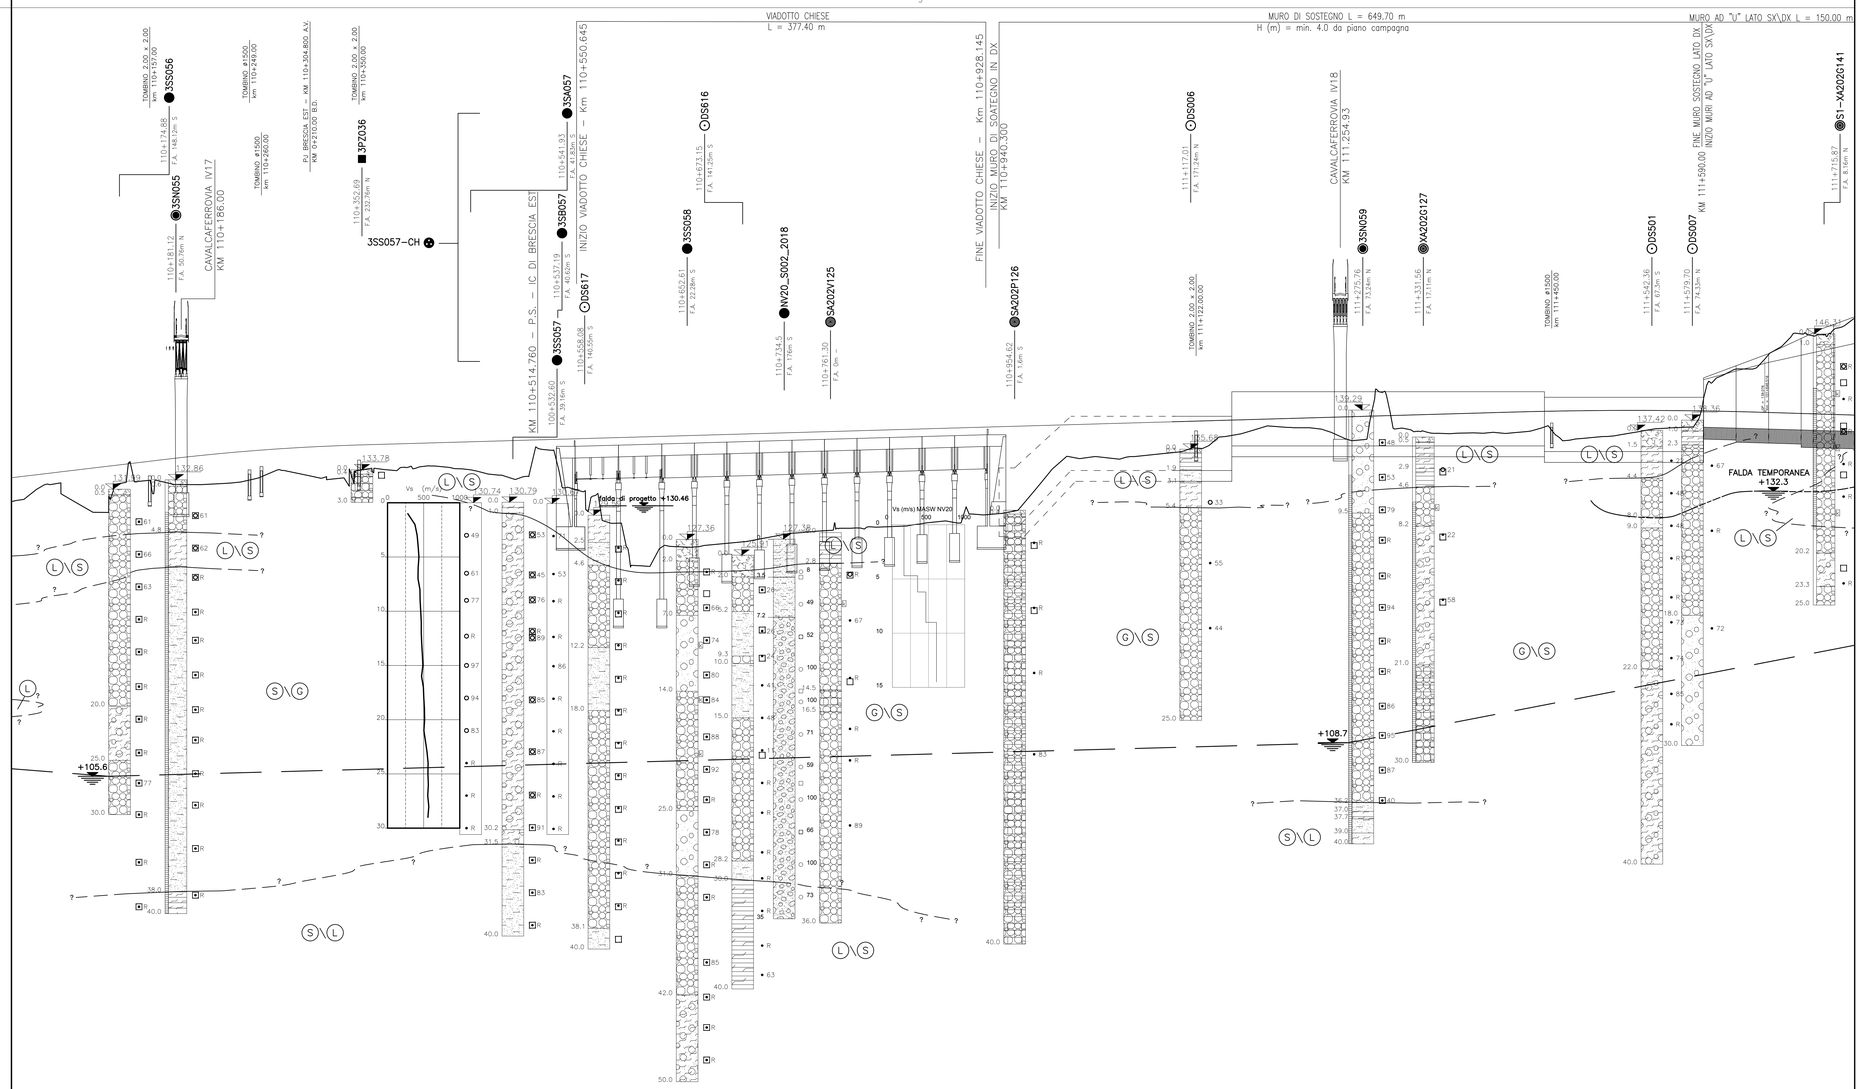
VIADOTTO CHIESE
L = 377.40 m
MURO DI SOSTEGNO L = 649.70 m
H (m) = min. 4.0 da piano campagna
MURO AD "U" LATO SX\DX L = 150.00 m
KM 110+514.760 – P.S. – IC DI BRESCIA EST
INIZIO VIADOTTO CHIESE – Km 110+550.645
FINE VIADOTTO CHIESE – Km 110+928.145
INIZIO MURO DI SOSTEGNO IN DX
KM 110+940.300
CAVALCAFERROVIA IV17
KM 110+186.00
CAVALCAFERROVIA IV18
KM 111+254.93
FINE MURO SOSTEGNO LATO DX
KM 111+580.00 INIZIO MURI AD "U" LATO SX\DX
3SS056
3SN055
3SS057
3SB057
3SS057-CH
3PZ036
3SA057
3SS058
3SS057
3SS059
3SN059
3SS057
3SS057
3SS057