


COMUNE (PROVINCIA) DESENZANO DEL GARDA (BS)

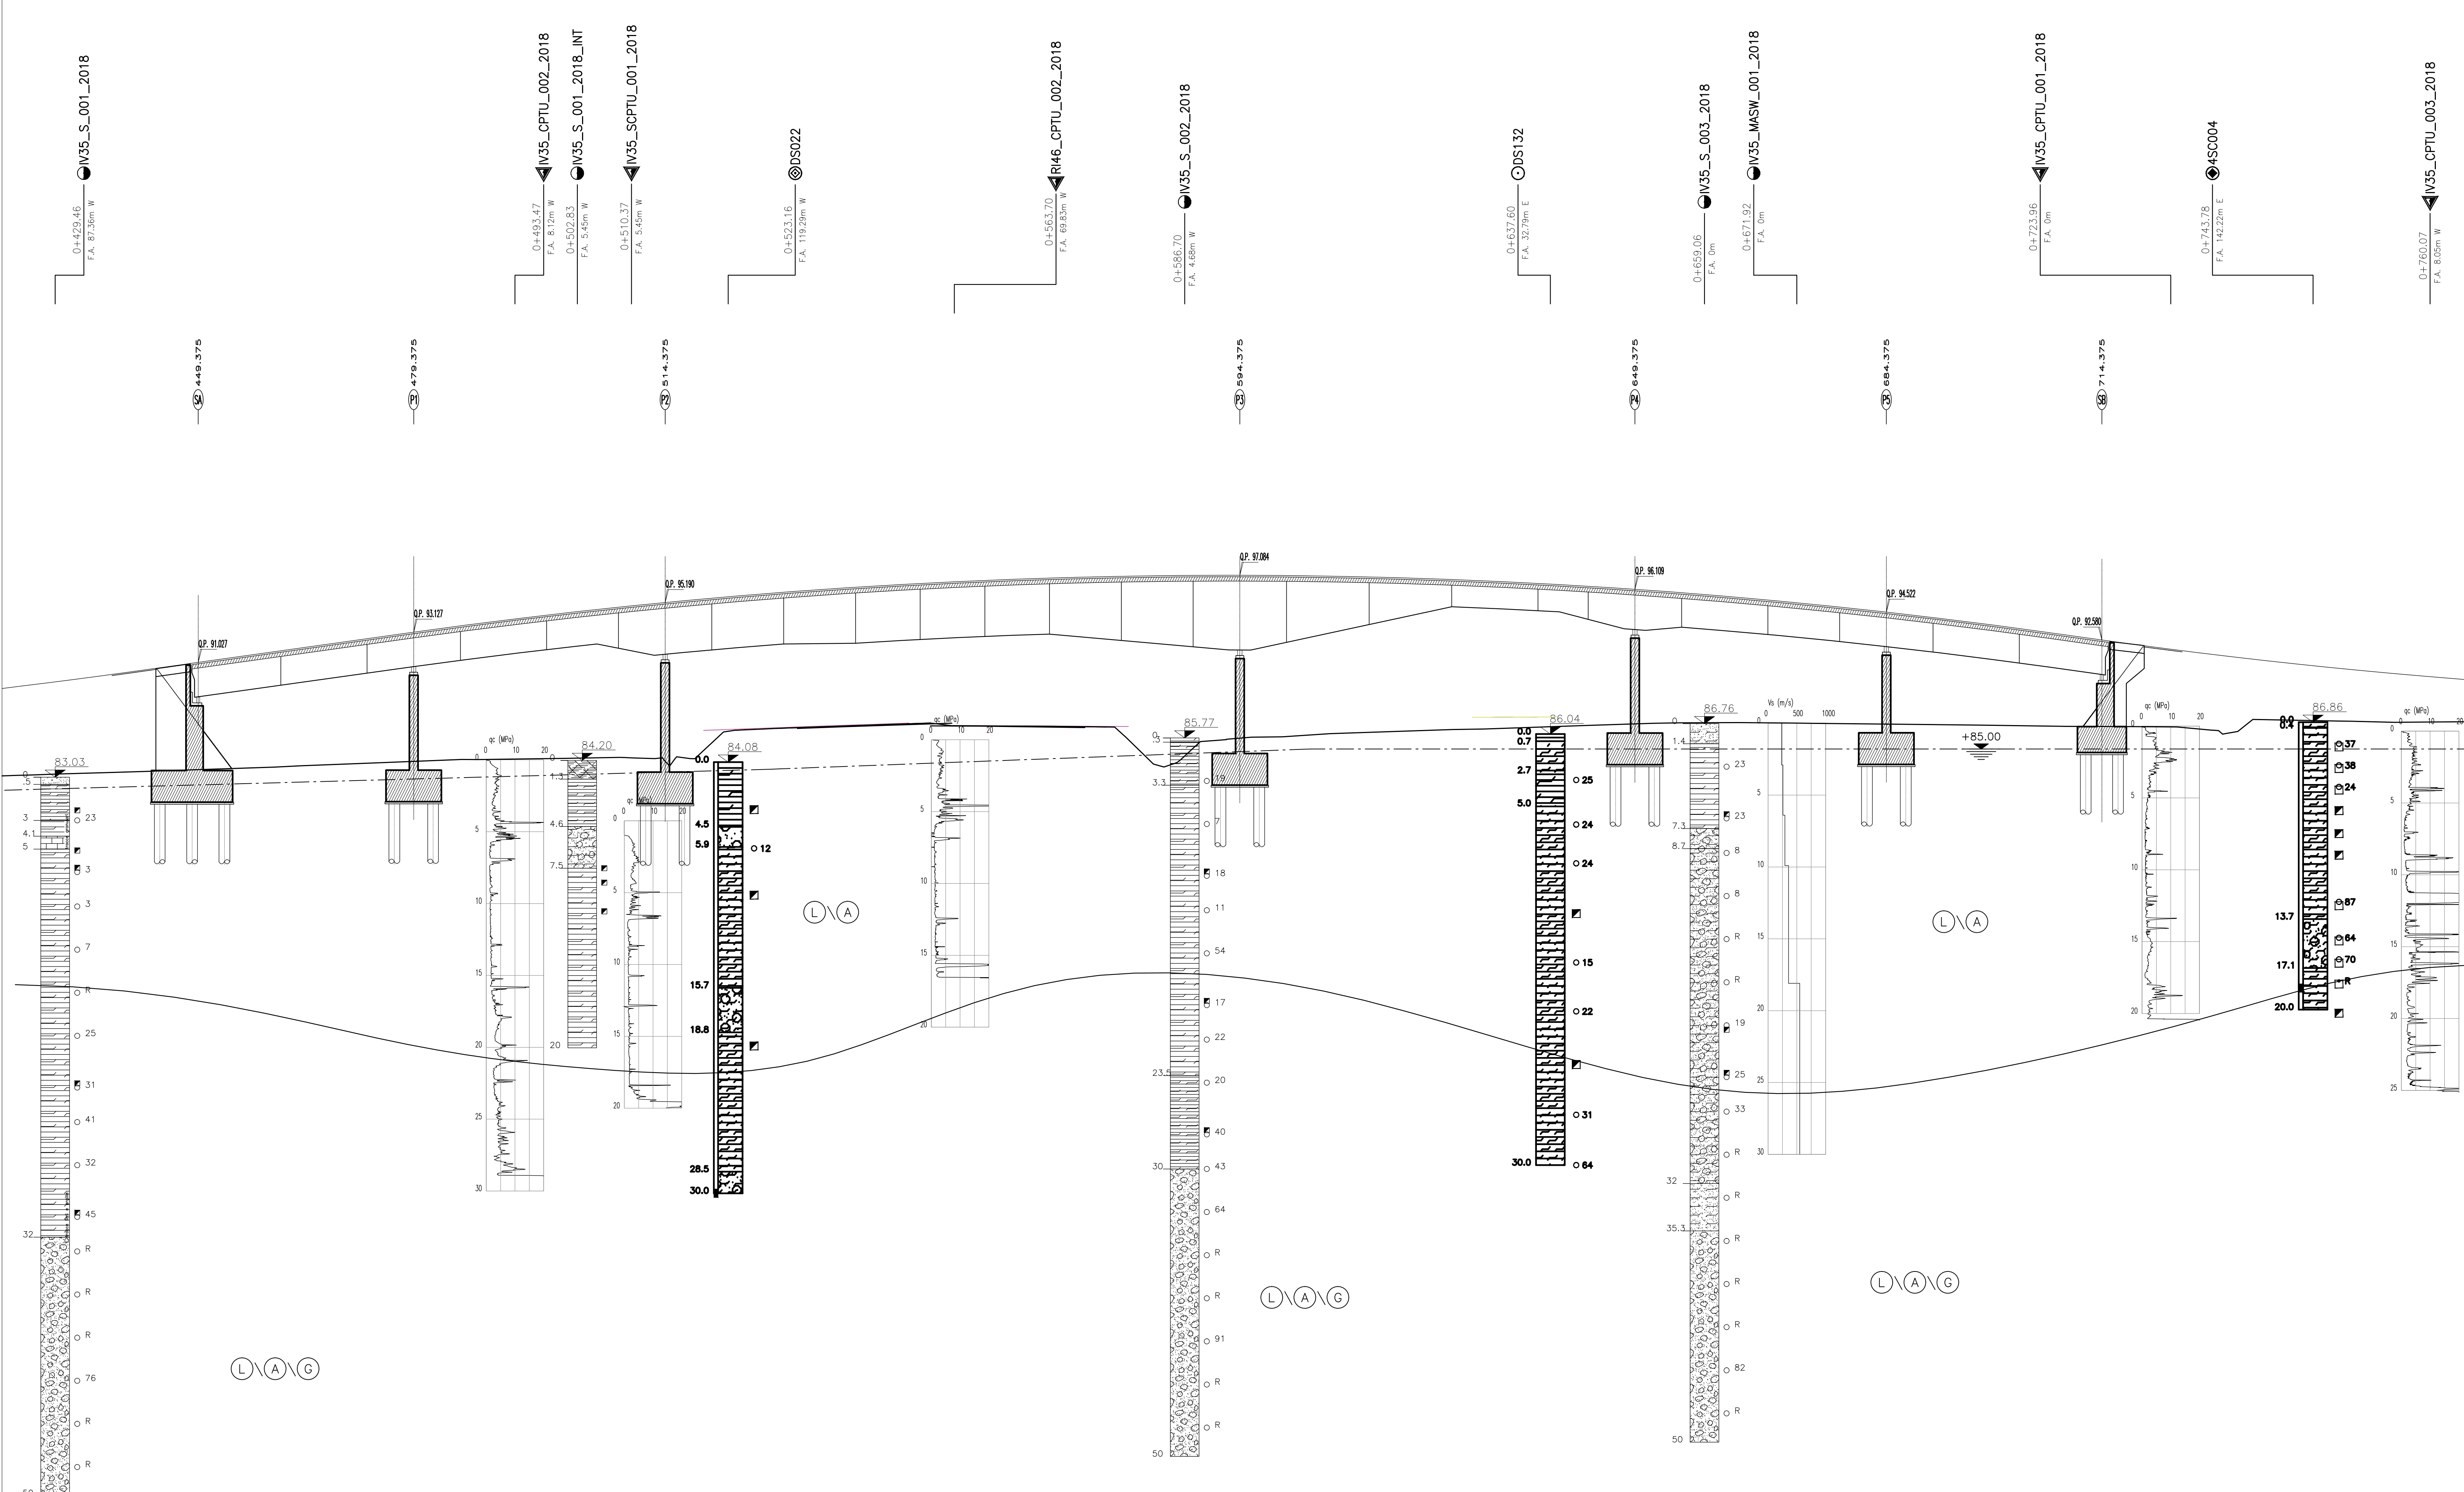

- Pizzetti
- Sondaggi
- Sondaggi con piezometro a Tubo Aperto
- Sondaggi con piezometro Casagrande
- Sondaggi con piezometro Casagrande e Tubo Aperto
- ▼ CPTU

DISEGNI DI RIFERIMENTO	
DESCRIZIONE	CODICE

**NOTE GENERALI**

(1) La quota falda indicata corrisponde alla soggiacenza minima misurata. La quota falda di progetto, non necessariamente coincidente, è indicata nella specifica relazione geotecnica dell'opera

- LEGENDA**
- Quota Boccaforo in m s.l.m. (topograficamente rilevata)
  - R SPT a punta chiusa: Numero di colpi/30cm (R=refruto)
  - R SPT a punta aperta: Numero di colpi/30cm (R=refruto)
  - Campione rimaneggiato
  - Campione indisturbato
  - ▨ Prova pressiometrica
  - ▩ Prova di permeabilità
  - ▧ Piezometro Casagrande
  - ▨ Piezometro Tubo Aperto: tratto finestrato
  - Limiti tra le unità litostratigrafiche certi
  - - - Limiti tra le unità litostratigrafiche presunti
  - - - Livello di falda

UNITA' LITOSTRATIGRAFICHE	UNITA' GEOTECNICHE
Terreno vegetale-riporto	
Torba, Torba con presenza di limo e/o argilla	(T)
Argilla	(A)
Argilla limosa - Argilla con Limo - Argilla e Limo	(L)
Limo con Argilla - Limo argilloso	(L)
Limo	(L)
Limo sabbioso - Limo con Sabbia - Limo e Sabbia	(S)
Sabbia con Limo - Sabbia limosa - Sabbia fine	(S)
Sabbia media - Sabbia grossolana	(S)
Sabbia ghiaiosa - Sabbia con Ghiaia - Sabbia e Ghiaia	(G)
Ghiaia con Sabbia - Ghiaia sabbiosa - Ghiaia	(G)
Ghiaia con Matrice Limo-argillosa	(G)
Ghiaia con intercalazioni di conglomerati e/o presenza di travertini (D<50cm)	(G)
Conglomerato - Conglomerato calcareo - breccia calcarea trovante (D>50cm)	(C)

SCALE: ORIZZONTALE 1:400  
VERTICALE 1:200

QUOTE	TERRENO						
	83.03	83.51	84.134	84.18	85.751	86.743	85.562
	PROGETTO						
	91.027	93.127	95.190	97.084	98.109	94.522	92.386
ETOMETRICHE							
PROGRESSIVE	425.00	450.00	475.00	500.00	525.00	550.00	575.00
SCOTICO + BONIFICA	SCOTICO + BONIFICA = 50cm						
INTERVENTI VERTICALI (DREN/PAL)							

COMMITTENTE: **RFI** RETE FERROVIARIA ITALIANA GRUPPO FERROVIE DELLO STATO

ALTA SORVEGLIANZA: **ITALFERR** GRUPPO FERROVIE DELLO STATO

GENERAL CONTRACTOR: **Cepav due** Consorzio ENI per l'Alta Velocità

**INFRASTRUTTURE FERROVIARIE STRATEGICHE DEFINITE DALLA LEGGE OBIETTIVO N. 443/01**

LINEA A.V. /A.C. TORINO - VENEZIA Tratta MILANO - VERONA  
Lotto funzionale Brescia-Verona  
PROGETTO ESECUTIVO  
IV35 - CAVALCAFERROVIA CASCINA PERGOLA VECCHIA - PK 126+062,529  
Profilo stratigrafico

GENERAL CONTRACTOR: **Cepav due** Consorzio ENI per l'Alta Velocità

DIRITTORE LAVORI: **Cepav due**

SCALA: 1:400/200

COMMESSA LOTTO FASE ENTE TIPO DOC. OPERA/DISCIPLINA PROG. REV.

**INOR 11 E E2 F2 IV3500 001 A**

PROGETTAZIONE

Rev.	Descrizione	Autore	Data	Verifica	Data	Proprietà	Data
A	EMISSIONE	CARDELLA	23/03/2019	BECCI	23/03/2019	LIANI	23/03/2019
B							
C							

FILE: INOR11EE2F2IV3500001A\_01.dwg

Scale: 1:1