


PROFILO STRATIGRAFICO
SCALA 1:1000/1:100

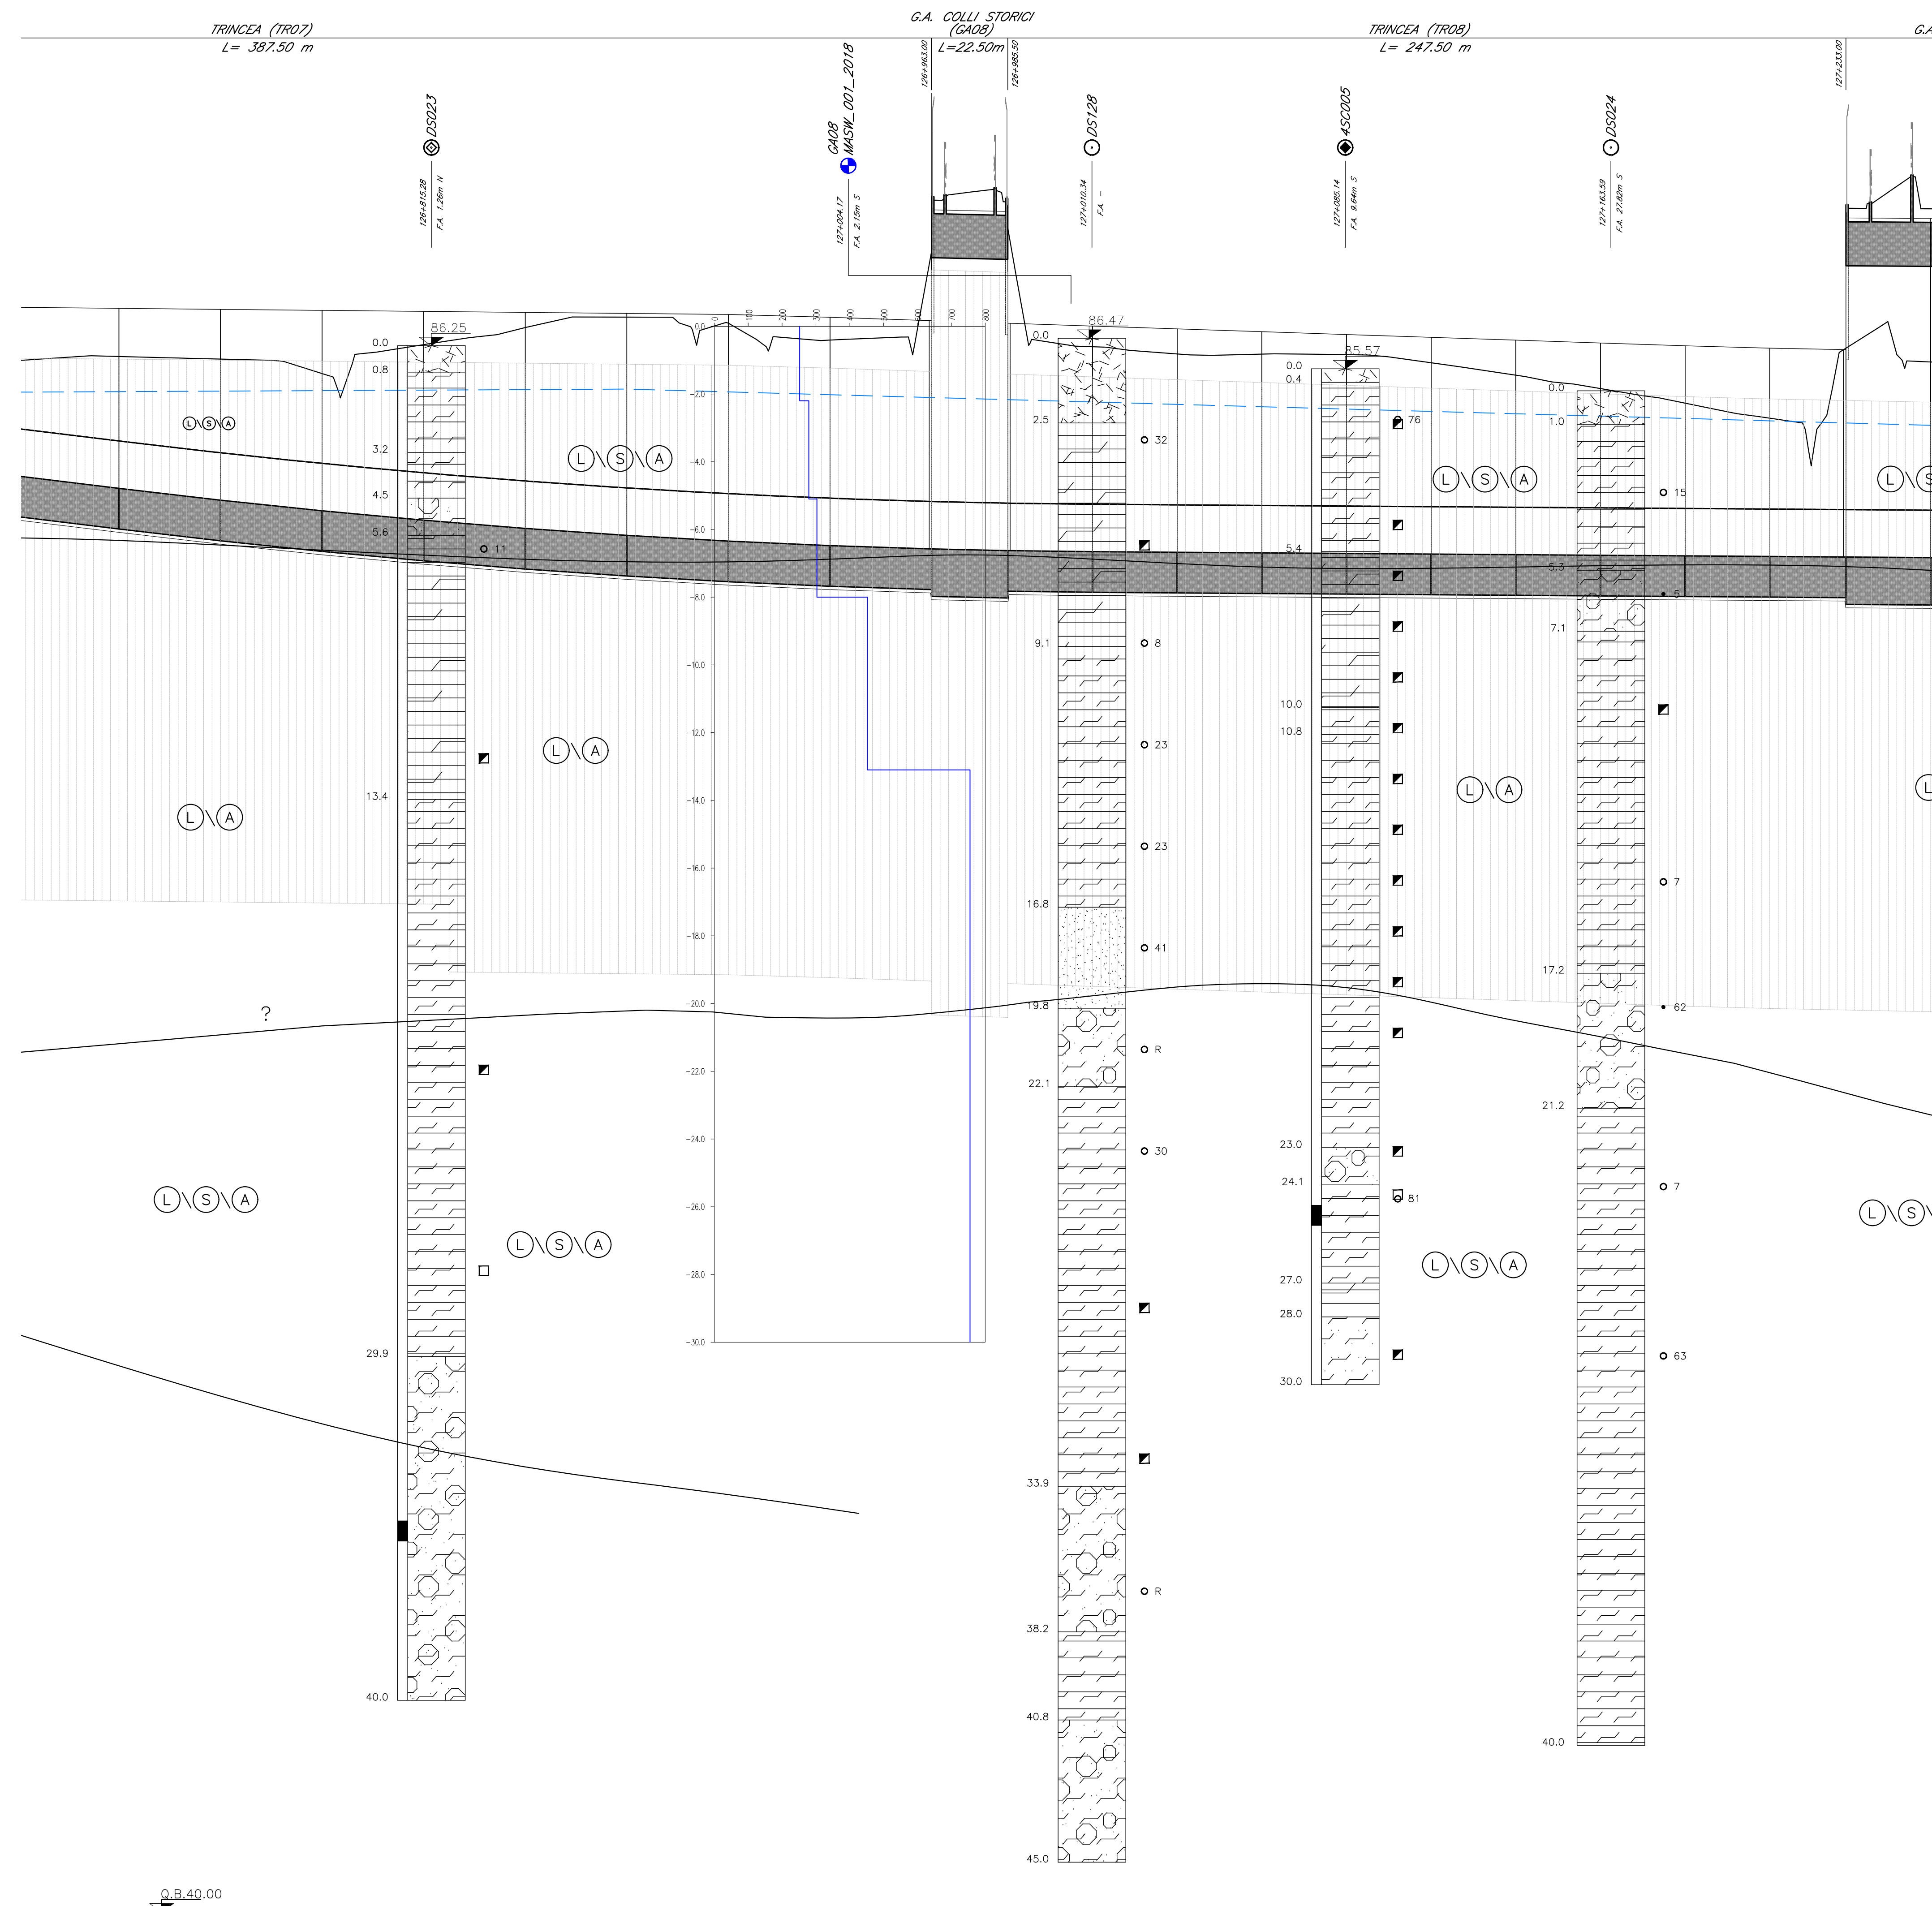

PROVE GEONOSTICHE

○	CAMPIONI 80-70	○	Sondaggi
○	CAMPIONI 2002	○	Sondaggi con piezometro a tubo aperto
○	CAMPIONI 2004	○	Sondaggi con piezometro Casagrande
○	CAMPIONI 2012	○	MACP

COLONNE STRATIGRAFICHE

- Quota Boccafora in m s.l.m.m. (topograficamente rilevata)
- +R SPT a punta chiusa: Numero di colpi/30cm (Rinfiluto)
- 47 SPT a punta aperta: Numero di colpi/30cm (Rinfiluto)
- Campione rimaneggiato
- Campione indisturbato
- ▨ Prova pressiometrica
- ▩ Prova di permeabilità
- ▧ Piezometro Casagrande
- ▦ Piezometro Tubo Aperto: tratto finestrato
- Limiti tra le unità litostratigrafiche certi
- - - Limiti tra le unità litostratigrafiche presunti
- Livello di falda (Livello Soggiacenza Minima m s.l.m.)

UNITÀ LITOSTRATIGRAFICHE	UNITÀ GEOTECNICHE
Terreno vegetale-riparto	
Torba, Torba con presenza di limo e/o argilla	(T)
Argilla	(A)
Argilla limosa - Argilla con Limo - Argilla e Limo	(L)
Limo con Argilla - Limo argilloso	(L)
Limo	(L)
Limo sabbioso - Limo con Sabbia - Limo e Sabbia	(S)
Sabbia con Limo - Sabbia limosa - Sabbia fine	(S)
Sabbia media - Sabbia grossolana	(S)
Sabbia ghiaiosa - Sabbia con Ghiaia - Sabbia e Ghiaia	(G)
Ghiaia con Sabbia - Ghiaia sabbiosa - Ghiaia	(G)
Ghiaia con Matrice Limo-argillosa	(G)
Ghiaia con intercalazioni di conglomerati e/o presenza di tronconi (D>50cm)	(C)
Conglomerato - Conglomerato coriuto - breccia calcarea trivante (D>50cm)	(C)

NOTE GENERALI

COMMITTENTE:
RFI
RETE FERROVIARIA ITALIANA
GRUPPO FERROVIE DELLO STATO

ALTA SOVRVEGLIANZA:
ITALFERR
GRUPPO FERROVIE DELLO STATO

GENERAL CONTRACTOR:
Cepav due
Consorzio ENI per F Alta Velocità

INFRASTRUTTURE FERROVIARIE STRATEGICHE DEFINITE DALLA LEGGE OBIETTIVO N. 443/01

LINEA A.V. /A.C. TORINO - VENEZIA Tratta MILANO - VERONA
Lotto funzionale Brescia-Verona
PROGETTO ESECUTIVO

GA08 - GA COLLI STORICI da pk 126+963,00 a pk 126+985,50
Profilo stratigrafico

GENERAL CONTRACTOR Cepav due	DIRETTORE LAVORI Ufficio per Costruzione	SCALA: 1:1000/100
COMMESSA INOR	LOTTO 11	FASE E2
ENTE F7	TIPO DOC. GA0800	PROGR. 001
REV. A		

PROGETTAZIONE

Rev.	Descrizione	Autore	Data	Verifica	Data	Progetto	Data	IL PROGETTISTA
A	Emissione	Crispiani	07/01/19	...	07/01/19	Tarantola	07/01/19	PIACENTINI RICCARDO
B								
C								

CIG: 751447334A File: INOR11EE2F7GA080001A_10.dwg