


PROFILO STRATIGRAFICO  
SCALA 1:1000/1:100

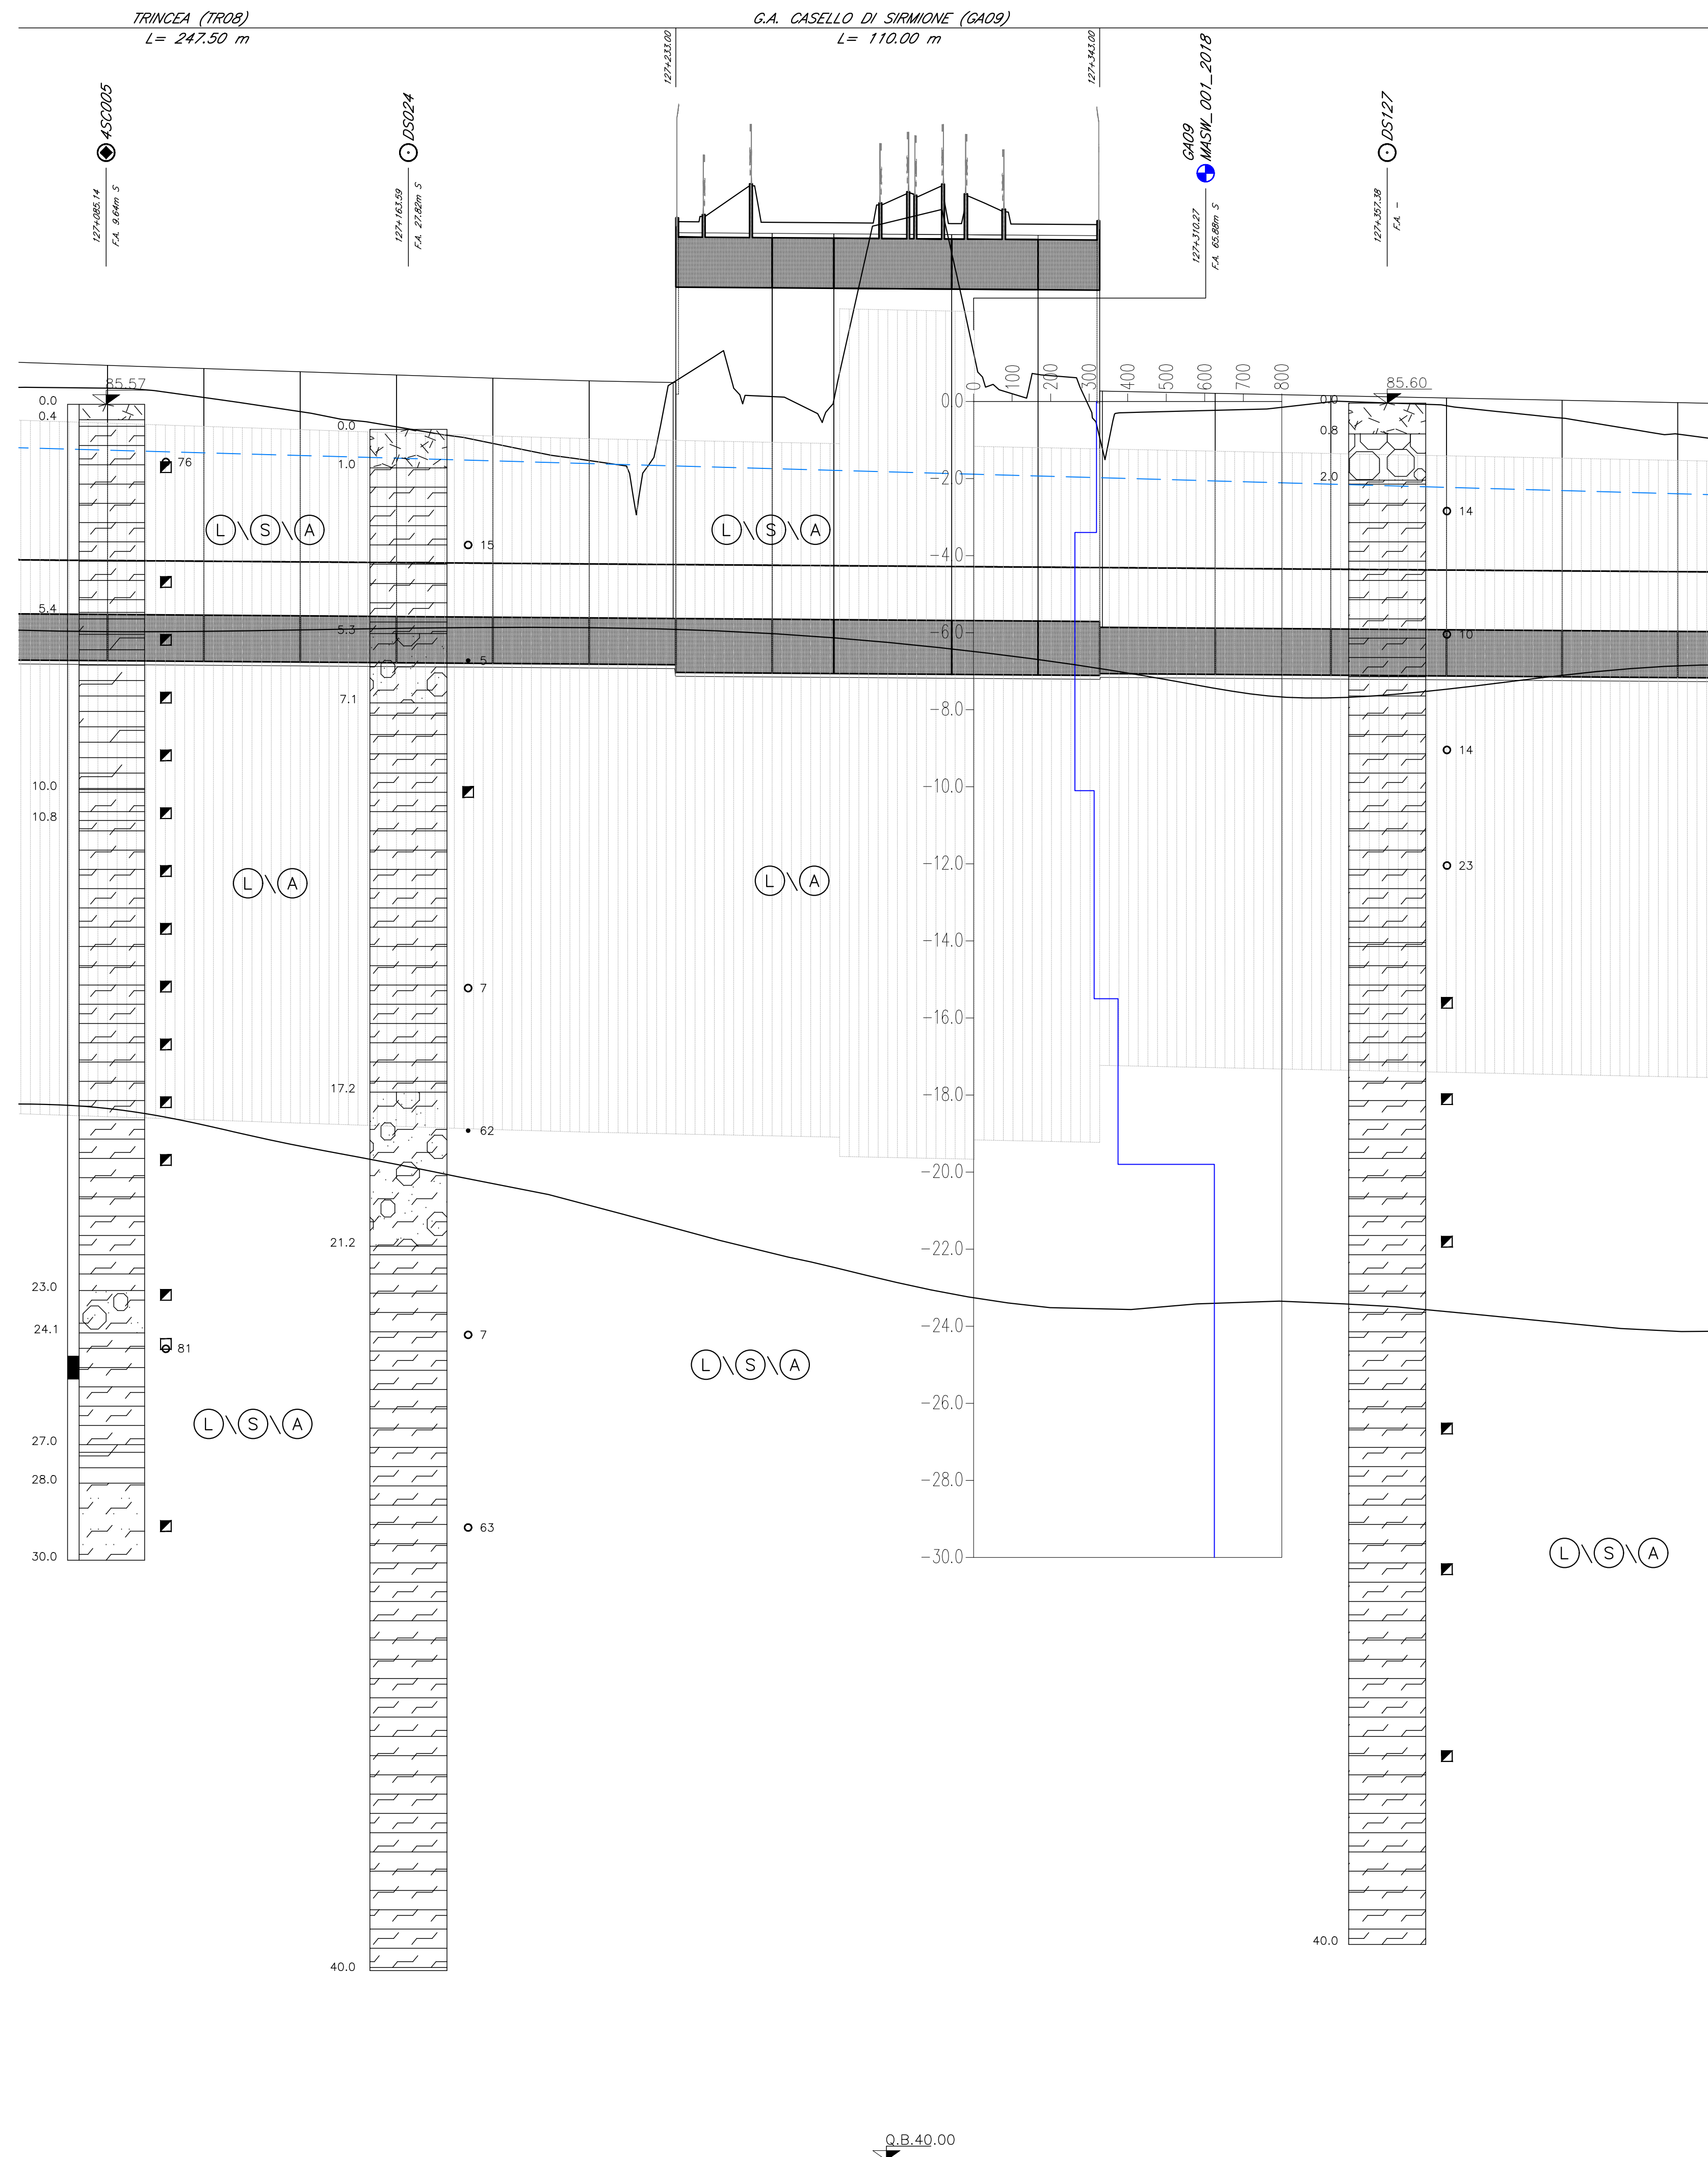

PROVE GEOMOSTICHE

Simbolo	Descrizione
○	Sondaggi
●	Sondaggi con piezometro a Tubo Aperto
⊙	Sondaggi con piezometro Casagrande
⊗	MACP

COLONNE STRATIGRAFICHE

Simbolo	Descrizione	Simbolo	Descrizione
▲	Quota Boccafioro in m s.l.m. (topograficamente rilevata)	□	Mancato recupero
●	SPT a punta chiusa: Numero di colpi/30cm (R=risultato)	□	Perforazione a distruzione di nucleo
○	SPT a punta aperta: Numero di colpi/30cm (R=risultato)		
□	Campione rimangiato		
■	Campione indisturbato		
■	Prova pressiometrica		
■	Prova di permeabilità		
■	Piezometro Casagrande		
■	Piezometro Tubo Aperto: tratto finestrato		
—	Limiti tra le unità litostatigrafiche certi		
- - -	Limiti tra le unità litostatigrafiche presunti		
—	Livello di falda (Livello Soggiacenza Minima m s.l.m.)		

UNITA' LITOSTRATIGRAFICHE	UNITA' GEOTECNICHE
Terrano vegetale-riporto	T
Torba, Torba con presenza di limo e/o argilla	A
Argilla	A
Argilla limosa - Argilla con Limo - Argilla e Limo	L
Limo con Argilla - Limo argilloso	L
Limo	L
Limo sabbioso - Limo con Sabbia - Limo e Sabbia	S
Sabbia con Limo - Sabbia limosa - Sabbia fine	S
Sabbia media - Sabbia grossolana	S
Sabbia ghiaiosa - Sabbia con Ghiaia - Sabbia e Ghiaia	G
Ghiaia con Sabbia - Ghiaia sabbiosa - Ghiaia	G
Ghiaia con Matrice Limo-argillosa	G
Ghiaia con intercalazioni di conglomerati e/o presenza di troncanti (Ø≥30cm)	C
Conglomerato - Conglomerato coriata - breccia calcarea troncante (Ø≥50cm)	C

NOTE GENERALI

COMMITTEE:  **RFI**  
RETE FERROVIARIA ITALIANA  
GRUPPO FERROVIE DELLO STATO

ALTA SOVRIGLIANZA:  **ITALFERR**  
GRUPPO FERROVIE DELLO STATO

GENERAL CONTRACTOR:  **Cepav due**  
Consorzio ENI per F Alta Velocità

INFRASTRUTTURE FERROVIARIE STRATEGICHE DEFINITE DALLA LEGGE OBIETTIVO N. 443/01

LINEA A.V. /A.C. TORINO - VENEZIA Tratta MILANO - VERONA  
Lotto funzionale Brescia-Verona  
PROGETTO ESECUTIVO  
GA09 - GA CASELLO DI SIRMIONE DA PK 127+233.00 A PK 127+343.00  
Profilo stratigrafico

GENERAL CONTRACTOR		DIRETTORE LAVORI		SCALA:			
Consorzio <b>Cepav due</b>		Vice per Costruzione		1:1000/1:100			
Data:		Data:					
COMMESSA	LOTTO	FASE	ENTE	TIPO DOC.	OPERA/DISCIPLINA	PROGR.	REV.
INOR	11	E	E2	F7	GA09000	001	A
PROGETTAZIONE						IL PROGETTISTA	
Rev.	Descrizione	Autore	Data	Verifica	Data	FACENTE RESPONSABILE	
A	Emissione	Crucciani	07/01/19		07/01/19	Data: 07/01/19	
B						Data: 07/01/19	
C						Data: 07/01/19	
CIG: 75144733AA						File: INOR11EE2F7GA090001A_10.dwg	
Scalo di pila: 1-1						CLP: F81H9100000008	