



PLANIMETRIA UBICAZIONE SONDAGGI  
SCALA 1:1000

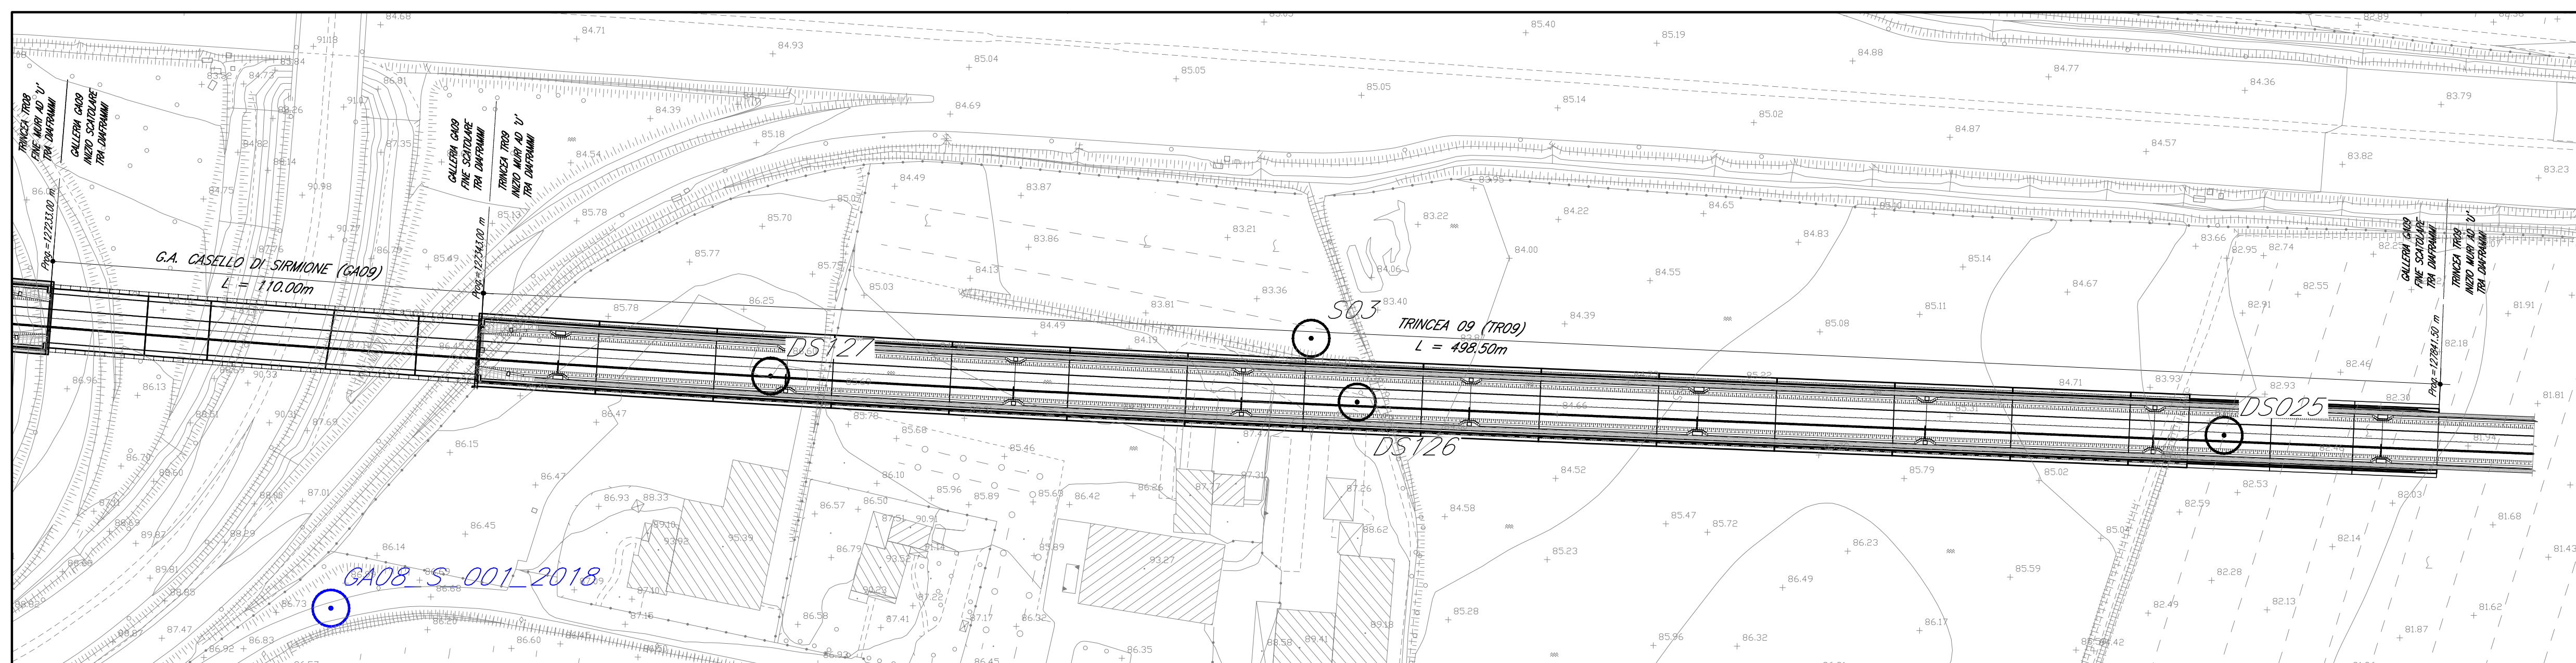

PROFilo STRATIGRAFICO  
SCALA 1:1000/1:100

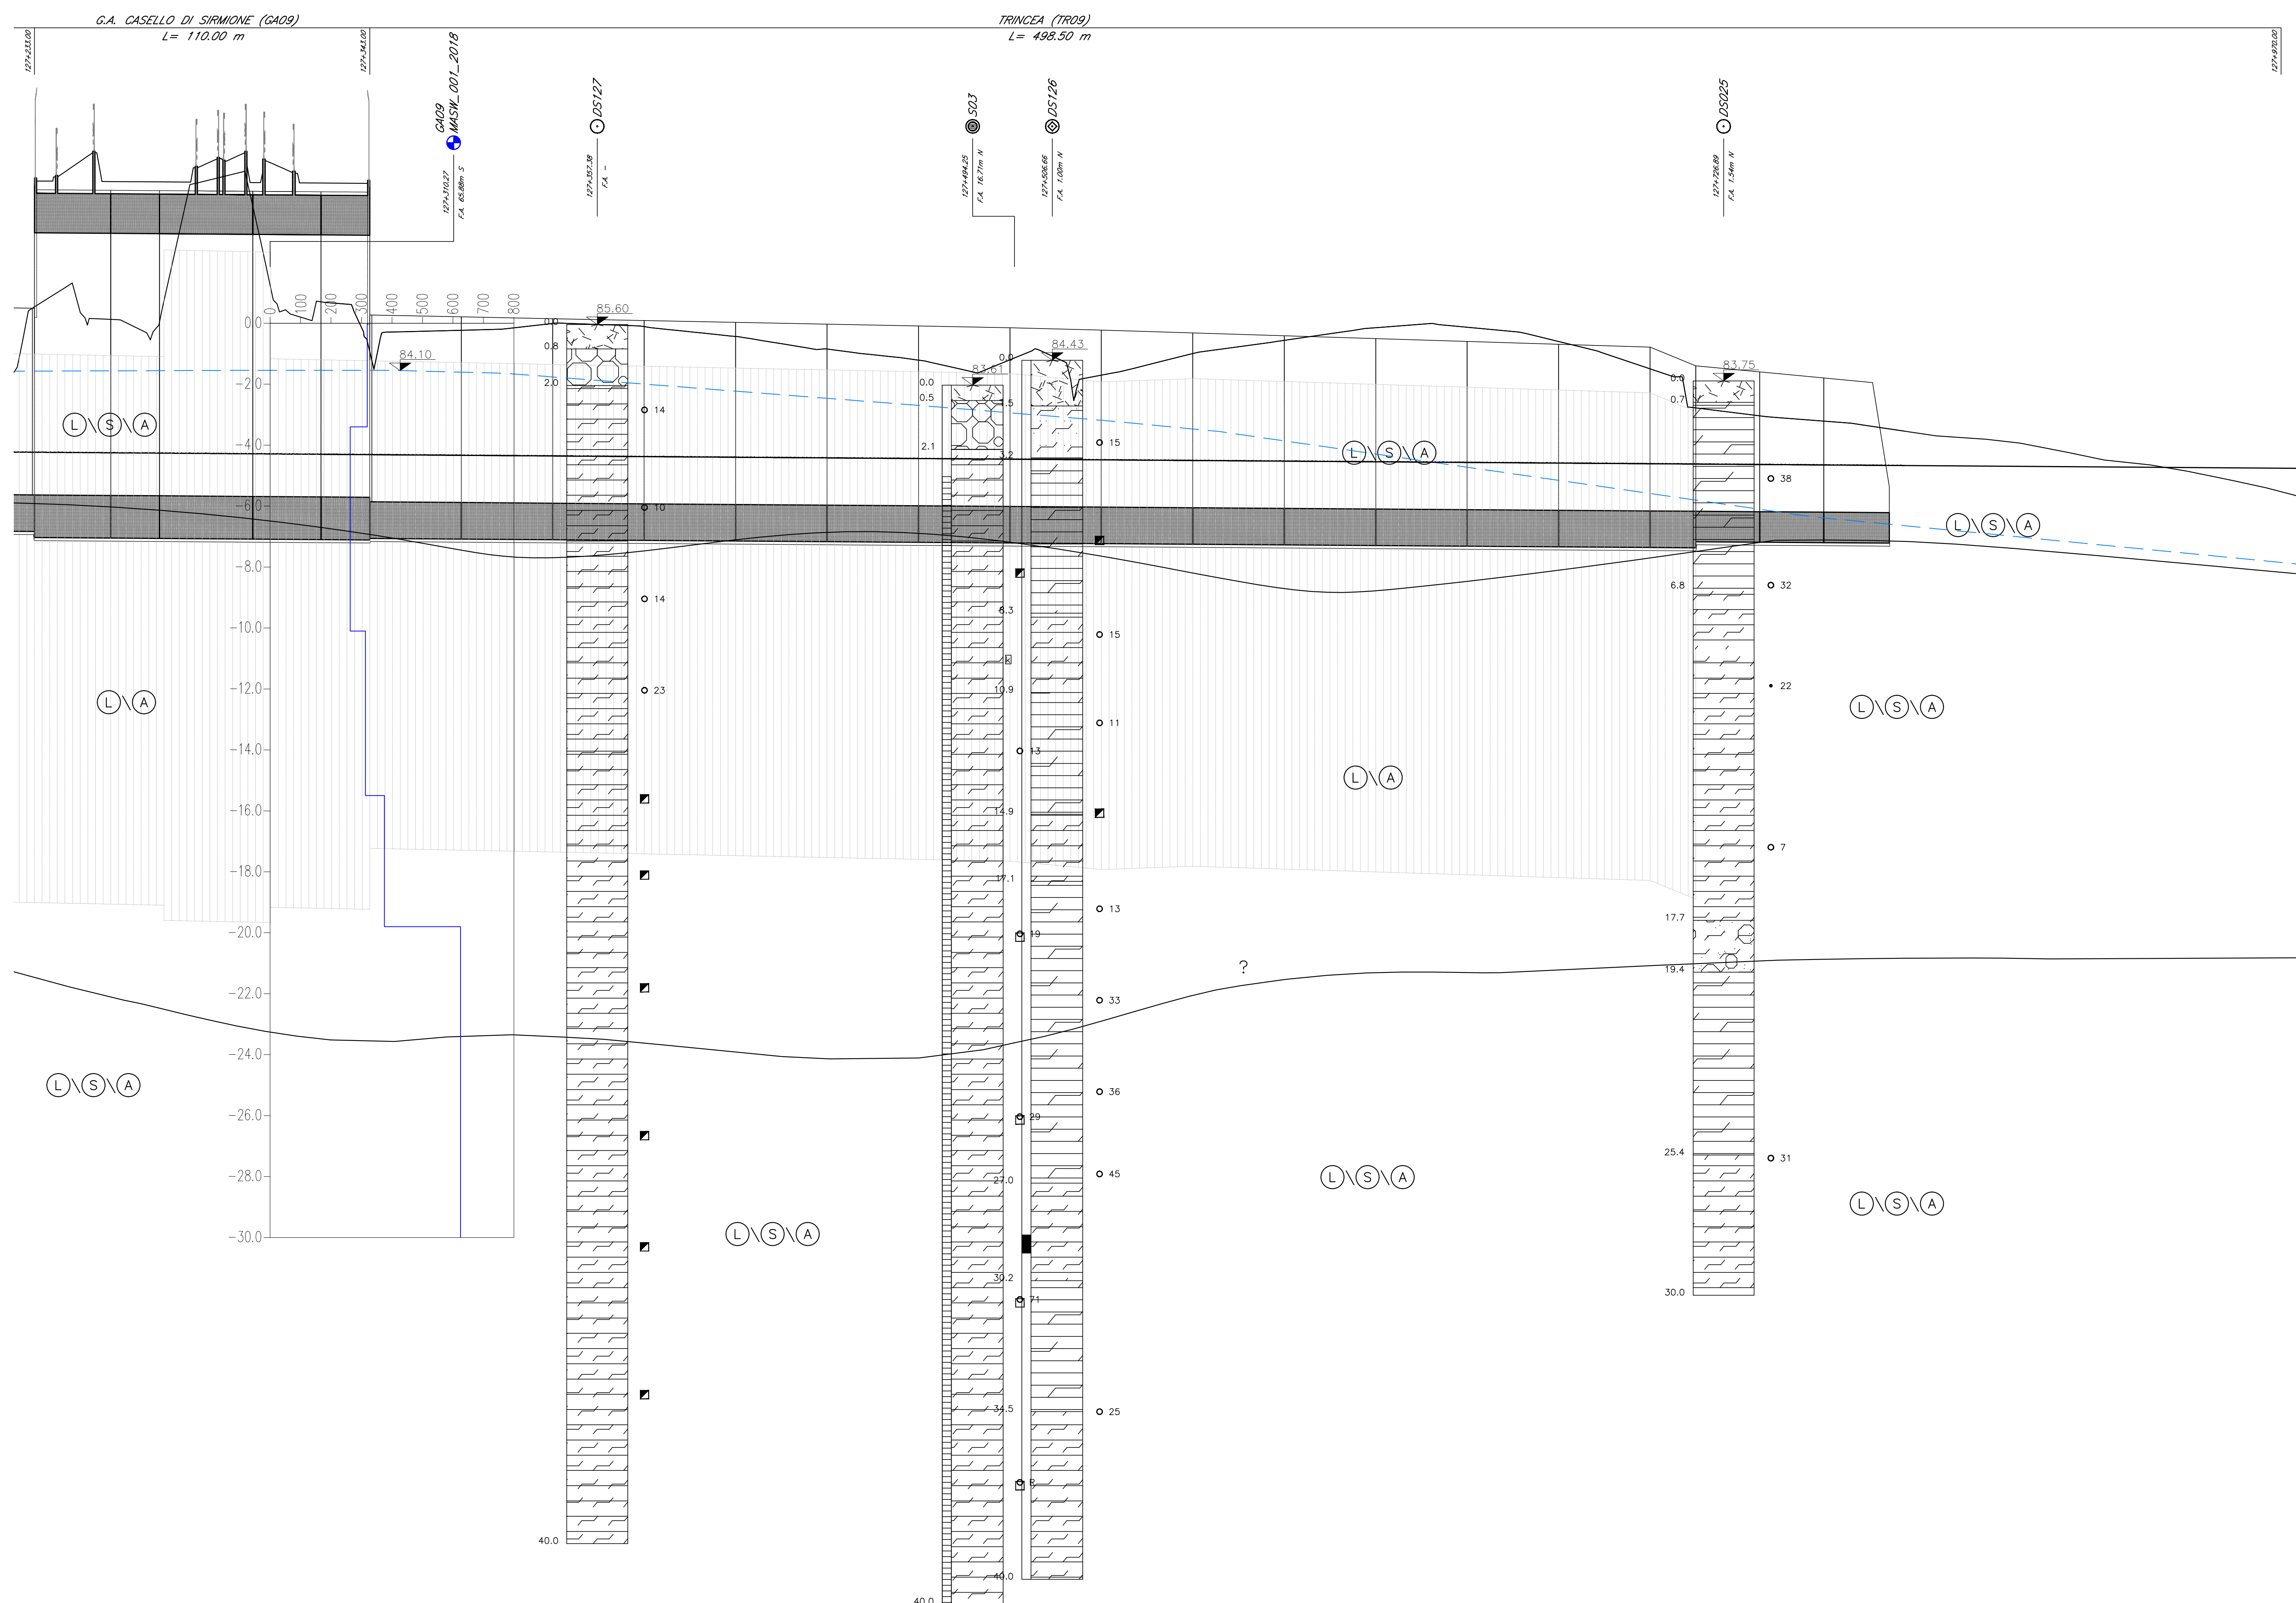

PROVE GEOGNOSTICHE

Simbolo	Descrizione
○	Sondaggi
●	Sondaggi con piezometro a Tubo Piezo
⊙	Sondaggi con piezometro Casagrande
⊗	MCSF

COLONNE STRATIGRAFICHE

Quota Boccaloro in m s.l.m. (topograficamente rilevata)

• R SPT a punta chiusa: Numero di colpi/30cm (R=riuscita)

□ 47 SPT a punta aperta: Numero di colpi/30cm (R=riuscita)

□ Campione rimangiato

■ Campione indisturbato

■ Prova pressometrica

■ Prova di permeabilità

■ Piezometro Casagrande

■ Piezometro Tubo Aperto: tratto fessurato

— Limiti tra le unità litostratigrafiche certi

- - - Limiti tra le unità litostratigrafiche presunti

— Livello di falda (Livello Soggiacenza Minima m s.l.m.)

UNITÀ LITOSTRATIGRAFICHE	UNITÀ GEOTECNICHE
Terreno vegetale-riporto	
Torba, Torba con presenza di limo e/o argilla	T
Argilla	A
Argilla limosa - Argilla con Limo - Argilla e Limo	A
Limo con Argilla - Limo argilloso	L
Limo sabbioso - Limo con Sabbia - Limo e Sabbia	L
Sabbia con Limo - Sabbia limosa - Sabbia fine	S
Sabbia media - Sabbia grossolana	S
Sabbia ghiaiosa - Sabbia con Ghiaia - Sabbia e Ghiaia	G
Ghiaia con Sabbia - Ghiaia sabbiosa - Ghiaia	G
Ghiaia con Matrice Limo-argillosa	C
Ghiaia con intercalazioni di conglomerati e/o presenza di tronconi (D<=50cm)	C
Conglomerato - Conglomerato cariato - breccia calcarea troncante (D<=50cm)	C

PARAMETRI GEOTECNICI

	STRATO 1	STRATO 2	STRATO 3
$\gamma$ (kN/m <sup>3</sup> )	21,0	18,8-21,1	21,0
$c'$ (kPa)	0-10	0	10
$\phi$ (°)	27,28	27,28	28
$c_u$ (kPa)	75	60	125
$E_{sp}$ (MPa)	30,40	12,5-60 (*)	65-110 (*)
$\alpha_v$ (-)	0,121-0,134	0,154-0,249	0,119-0,135
$\alpha_h$ (-)	0,021-0,028	0,036-0,052	0,023-0,035
$k$ (m/s)	5E-10-1E-10	2E-10-1E-9	5E-10-1E-10

DOCUMENTI DI RIFERIMENTO

DESCRIZIONE	CODICE
IF00 - ELABORATI DI TRACCIAMENTO LINEA AV/AC	IND11EE22TR0900001
RELAZIONE TECNICA DEL TRACCIAMENTO	IND11EE22TR0900002
PIANIMETRIA DI TRACCIAMENTO LINEA AC DA KM 127+000,000 A KM 127+500,000 TR. 5	IND11EE22TR0900003
PIANIMETRIA DI TRACCIAMENTO LINEA AC DA KM 127+500,000 A KM 127+800,000 TR. 6	IND11EE22TR0900004
PROFILI LONGITUDINALI DI TRACCIAMENTO LINEA AC DA KM 127+800,000 A KM 127+970,000 TR. 3	IND11EE22TR0900005
GA09 - TOPOLOGICO GALLERIE ASSISTENZIALI	IND11EE22TR0900006
COLLEGAMENTO EQUIPOTENZIALI MASSE METALLICHE	IND11EE22TR0900007
TR09 - TOPOLOGICO TRINCEE	IND11EE22TR0900008
BARRE METALLICHE - COLLEGAMENTI EQUIPOTENZIALI	IND11EE22TR0900009
TR09 - TRINCEA LINEA AC DA PK 127+343,00 A PK 127+970,00	IND11EE22TR0900010
RELAZIONE TECNICA GENERALE	IND11EE22TR0900011
PRESCRIZIONI MATERIALI E NOTE GENERALI	IND11EE22TR0900012
PIANIMETRIA DI PROGETTO	IND11EE22TR0900013
PROFILI LONGITUDINALI	IND11EE22TR0900014
TRACCIAMENTO PLANALTIMETRICO DELLE OPERE TR. 1/3	IND11EE22TR0900015
TRACCIAMENTO PLANALTIMETRICO DELLE OPERE TR. 2/3	IND11EE22TR0900016
TRACCIAMENTO PLANALTIMETRICO DELLE OPERE TR. 3/3	IND11EE22TR0900017
SEZIONI TRASVERSALI PROLOGGICHE TR. 1/2	IND11EE22TR0900018
SEZIONI TRASVERSALI TR. 1/2	IND11EE22TR0900019
SEZIONI TRASVERSALI TR. 2/2	IND11EE22TR0900020
SEZIONI TRASVERSALI TR. 2/2	IND11EE22TR0900021
SEZIONI TRASVERSALI TR. 2/3	IND11EE22TR0900022
SEZIONI TRASVERSALI TR. 2/3	IND11EE22TR0900023
NOTE GENERALI

COMMITTENTE: **RFI** GRUPPO FERROVIE DELLO STATO

ALTA SOVRIGLIANZA: **ITALFERR** GRUPPO FERROVIE DELLO STATO

GENERAL CONTRACTOR: **Cepav due** Consorzio ENI per l'Alta Velocità

INFRASTRUTTURE FERROVIARIE STRATEGICHE DEFINITE DALLA LEGGE OBIETTIVO N. 443/01

LINEA A.V. (A.C. TORINO - VENEZIA) Tratta MILANO - VERONA

Lotto funzionale Brescia-Verona

PROGETTO ESECUTIVO

TR09 - TRINCEA LINEA AC da pk 127+343,00 a pk 127+970,00

Profilo stratigrafico

Rev.	Descrizione	Stato	Data	Verifica	Data	Profilo	Data	PIACENTINI	Data
A	Emissione	Chiusura	07/01/19	Profilo	07/01/19	Torino	07/01/19	PIACENTINI	07/01/19
B	Intasulata # INR11E22TR090001A	Chiusura	02/12/19	Profilo	02/12/19	Liani	02/12/19	PIACENTINI	02/12/19
C								PIACENTINI	02/12/19

FIG. 751447334A

Progetto cofinanziato dalla Unione Europea

Scalo di plot: 1:1