


- Pozzetti
- Sondaggi
- Sondaggi con piezometro a Tubo Aperto
- Sondaggi con piezometro Casagrande
- Sondaggi con piezometro Casagrande e Tubo Aperto
- ▼ CPTU

COMUNE (PROVINCIA) DESENZANO DEL GARDA (BS)

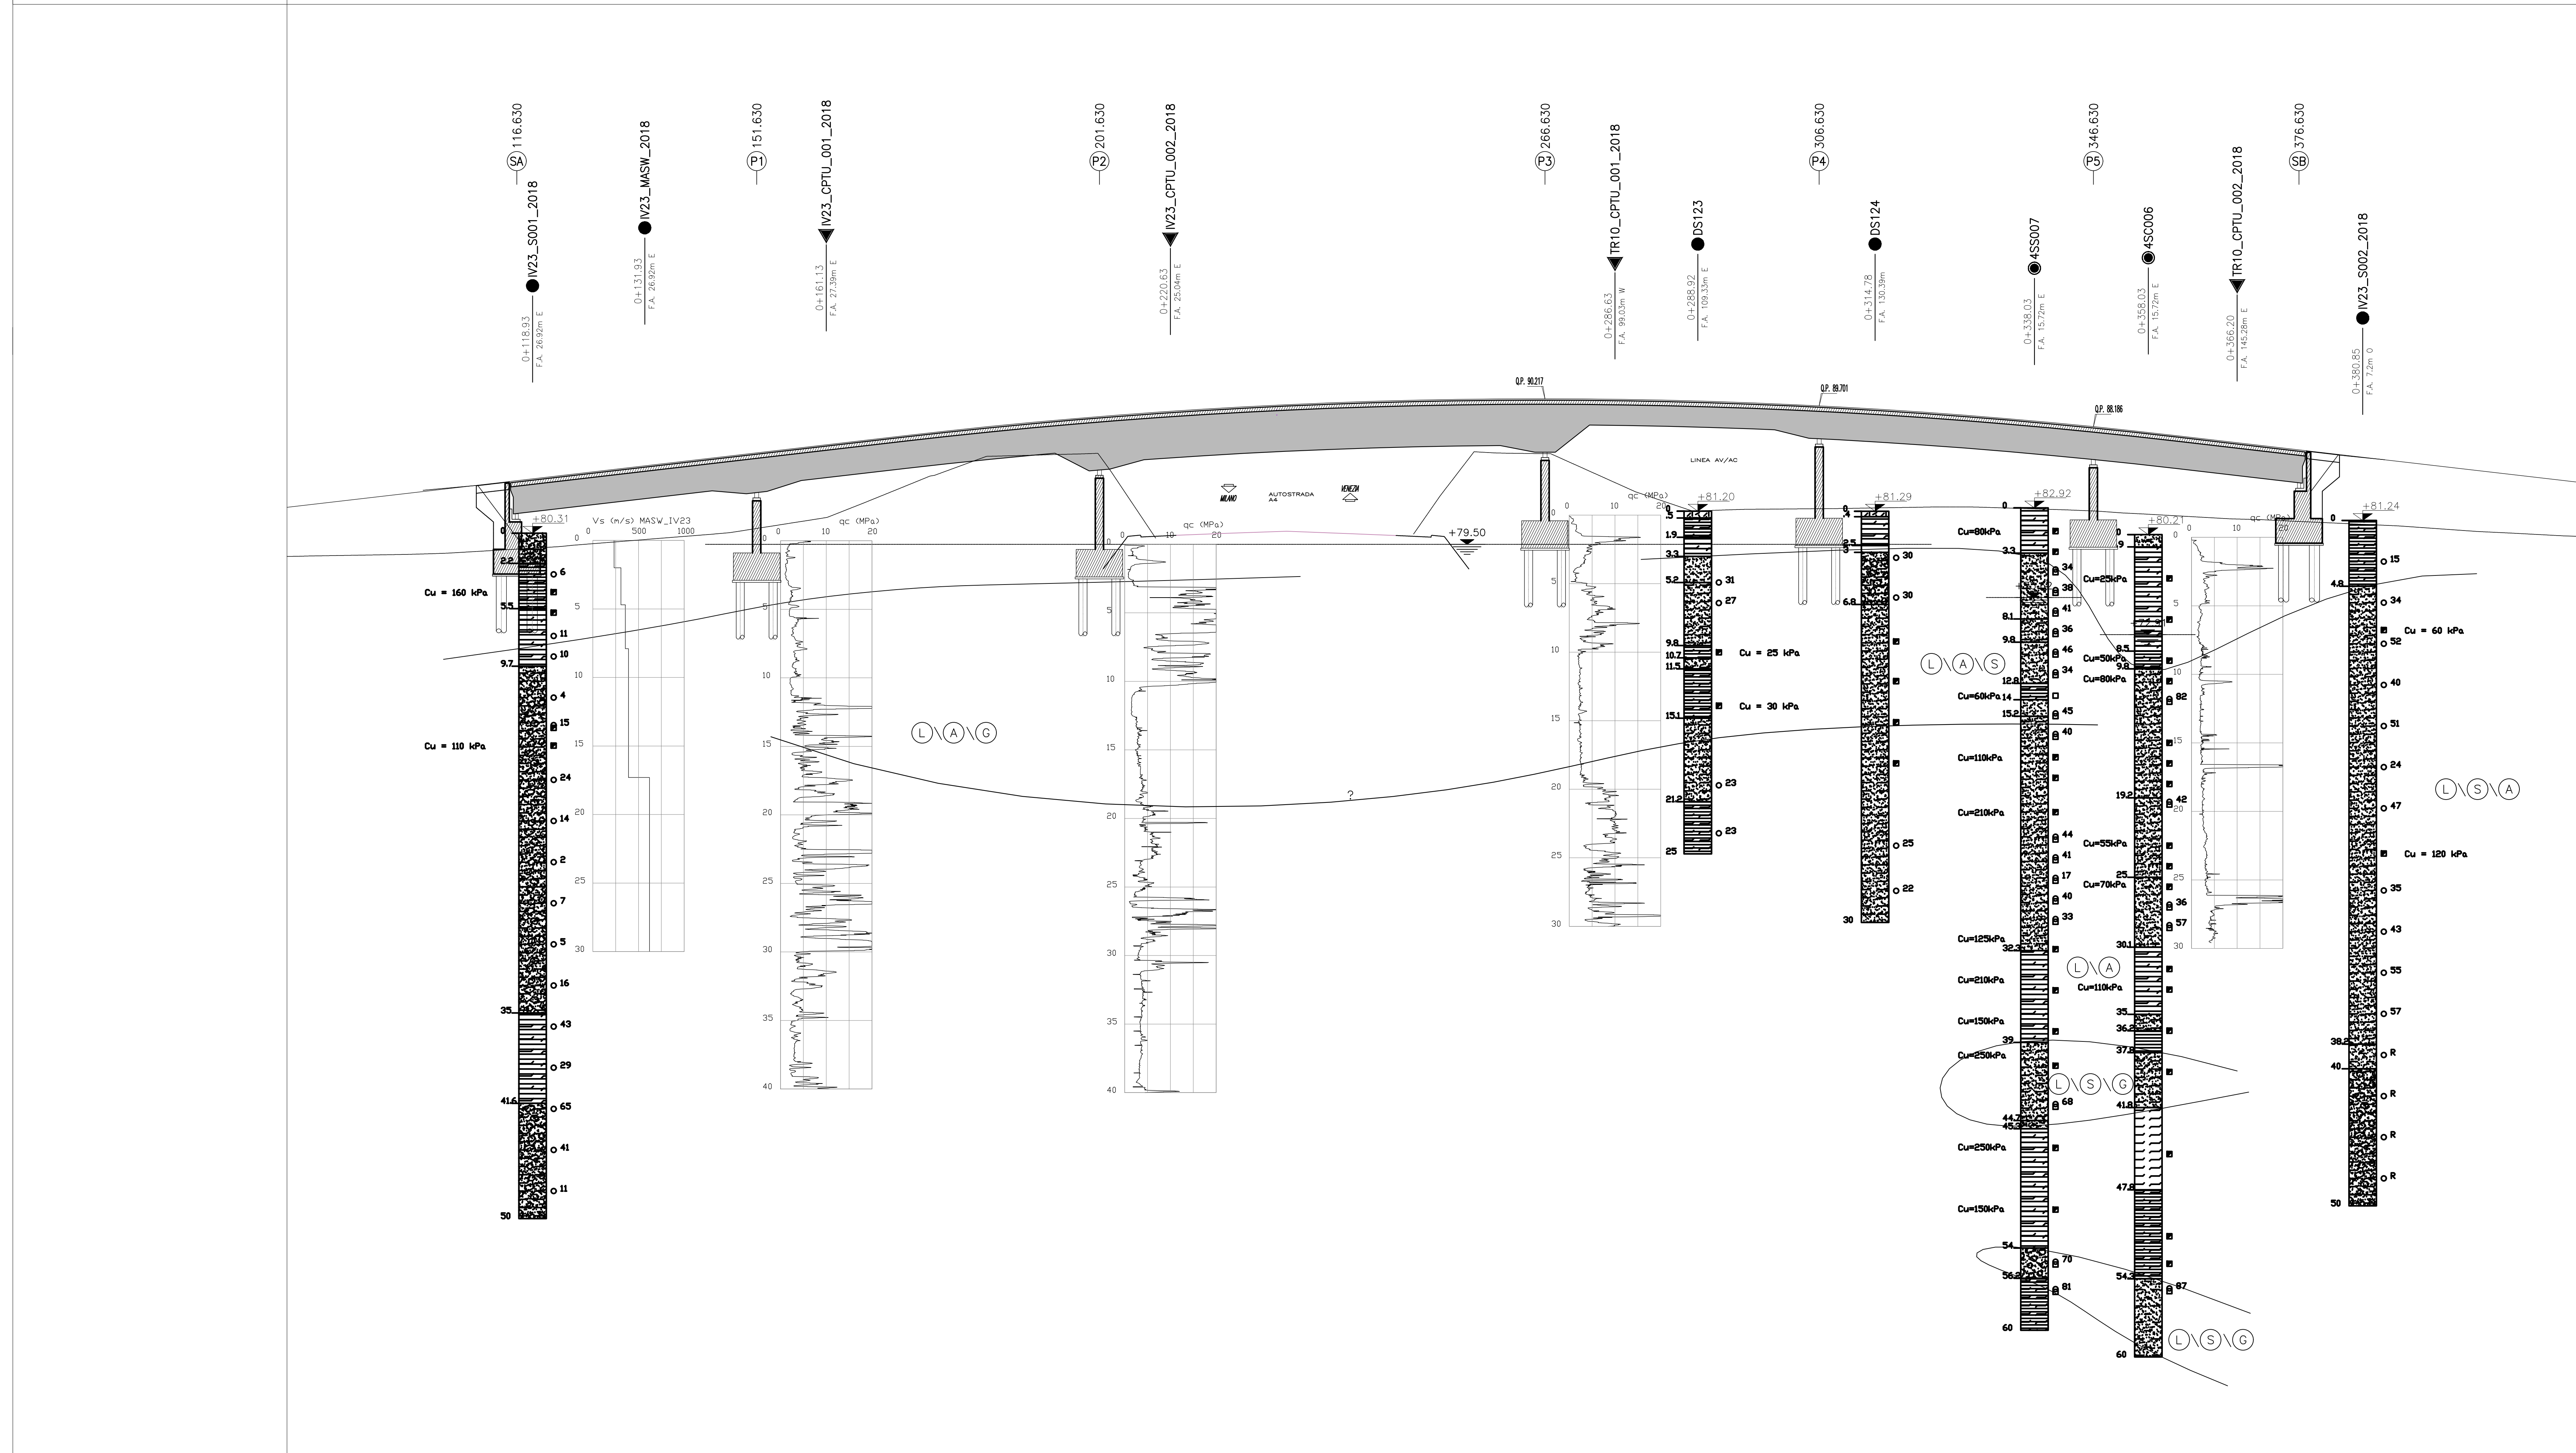

NOTE GENERALI
 (1) La quota falda indicata corrisponde alla soggiacenza minima misurata. La quota falda di progetto, non necessariamente coincidente, è indicata nella specifica relazione geotecnica dell'opera

LEGENDA

Quota Boccafioro in m s.l.m. (topograficamente rilevata)

- R SPT a punta chiusa: Numero di colpi/30cm (Ranfita)
- 47 SPT a punta aperta: Numero di colpi/30cm (Ranfita)
- Campione rimangiato
- Campione indisturbato
- Prova piezometrica
- Prova di permeabilità
- Piezometro Casagrande
- Piezometro Tubo Aperto: tratto finestrato

Limiti tra le unità litostratigrafiche certi
 Limiti tra le unità litostratigrafiche presunti
 Livello di falda

UNITA' LITOSTRATIGRAFICHE

- Terreno vegetale-riporto
- Torba, Torba con presenza di limo e/o argilla
- Argilla
- Argilla limosa - Argilla con Limo - Argilla e Limo
- Limo con Argilla - Limo argilloso
- Limo
- Limo sabbioso - Limo con Sabbia - Limo e Sabbia
- Sabbia con Limo - Sabbia limosa - Sabbia fine
- Sabbia media - Sabbia grossolana
- Sabbia ghiaiosa - Sabbia con Ghiaia - Sabbia e Ghiaia
- Ghiaia con Sabbia - Ghiaia sabbiosa - Ghiaia
- Ghiaia con Matrice Limo-argillosa
- Ghiaia con intercalazioni di conglomerati e/o presenza di travertini (D<50cm)
- Conglomerato - Conglomerato cariato - breccia calcarea travertine (D<50cm)

UNITA' GEOTECNICHE

- T
- A
- L
- S
- G
- C

SCALE: ORIZZONTALE 1:400
 VERTICALE 1:200

QUOTE	TERRENO										
	102.00	116.63	123.00	150.00	151.63	173.00	200.00	201.63	223.00	250.00	273.00
ETIMETRICHE	SCOTICO + BONIFICA = 50cm										
PROGRESSIVE	102.00	116.63	123.00	150.00	151.63	173.00	200.00	201.63	223.00	250.00	273.00
SCOTICO + BONIFICA	SCOTICO + BONIFICA = 50cm										
INTERVENTI VERTICALI (DREN/PAL)											

COMMITENTE:
RFI
 RETE FERROVIARIA ITALIANA
 GRUPPO FERROVIE DELLO STATO

ALTA SORVEGLIANZA:
ITAFERR
 GRUPPO FERROVIE DELLO STATO

GENERAL CONTRACTOR:
Cepav due
 Consorzio ENI per l'Alta Velocità

INFRASTRUTTURE FERROVIARIE STRATEGICHE DEFINITE DALLA LEGGE OBIETTIVO N. 443/01
 LINEA A.V. /A.C. TORINO - VENEZIA Tratta MILANO - VERONA
 Lotto funzionale Brescia-Verona
 PROGETTO ESECUTIVO
 IV23 - CAVALCAFERROVIA 247 A4 - PK 128+229.626
 Profilo stratigrafico

GENERAL CONTRACTOR	DIRETTORE LAVORI	SCALA:
Consorzio Cepav due		1/400/200

Rev.	Descrizione	Autore	Data	Verificato	Data	Responsabile	Data
A	EMISSIONE	CARRELLA	22/03/2019	BECCI	22/03/2019	LIANI	22/03/2019
B							
C							

PROGETTAZIONE	IL PROGETTISTA						
Rev.	Descrizione	Autore	Data	Verificato	Data	Responsabile	Data
A	EMISSIONE	CARRELLA	22/03/2019	BECCI	22/03/2019	LIANI	22/03/2019
B							
C							