


CAMPAGNA 19/24	CAMPAGNA 2002	CAMPAGNA 2004	CAMPAGNA 2018
□	□	□	□
○	○	○	○
●	●	●	●
⊗	⊗	⊗	⊗
⊙	⊙	⊙	⊙
⊖	⊖	⊖	⊖
⊕	⊕	⊕	⊕
⊗	⊗	⊗	⊗
⊙	⊙	⊙	⊙
⊖	⊖	⊖	⊖
⊕	⊕	⊕	⊕
Q. B. 25.000

QUOTE TERRENO	QUOTE PROGETTO	ETTOMETRICHE	PROGRESSIVE	PARZIALI
96.441	100.708	300	137+450.000	50.000
96.755	100.494	137+900	137+450.000	50.000
97.043	100.278	138+000	137+900.000	50.000
98.053	100.062	138+100	138+000.000	50.000
98.112	99.846	138+200	138+100.000	50.000
98.675	99.677	138+300	138+200.000	50.000
103.789	99.592	138+400	138+300.000	50.000
107.208	99.599	138+500	138+400.000	50.000
107.307	99.670	138+600	138+500.000	50.000
107.640	99.835	138+700	138+600.000	50.000
108.788	100.082	138+800	138+700.000	50.000
107.211	100.413	138+900	138+800.000	50.000
108.545	100.828	139+000	138+900.000	50.000
106.469	101.325	139+100	139+000.000	12.691
106.083	101.484	139+200	139+100.000	37.309
104.970	101.873	139+300	139+200.000	50.000
104.874	102.422	139+400	139+300.000	50.000
104.862	102.870	139+500	139+400.000	50.000
104.507	103.518	139+600	139+500.000	50.000
106.862	104.067	139+700	139+600.000	50.000
104.138	104.616	139+800	139+700.000	42.691
106.599	105.083	139+900	139+800.000	50.000
102.114	105.164	140+000	139+900.000	50.000
101.352	105.712	140+100	140+000.000	44.768
108.044	106.260	140+200	140+100.000	50.000
108.308	106.791	140+300	140+200.000	50.000
107.240	107.187	140+400	140+300.000	50.000
107.427	107.229	140+500	140+400.000	50.000
108.683	107.567	140+600	140+500.000	50.000
101.748	107.805	140+700	140+600.000	50.000
101.547	107.943	140+800	140+700.000	46.845
101.485	107.983	140+900	140+800.000	50.000
101.449	107.983	141+000	140+900.000	50.000
101.528	107.995	141+100	141+000.000	50.000
101.388	108.006	141+200	141+100.000	50.000
106.456	108.018	141+300	141+200.000	50.000
99.002	108.029	141+400	141+300.000	50.000

L = 1233.961
 CL = 330.000
 R = 5450.000
 Sv = 404.154 h = 12.0
 CL = 330.000

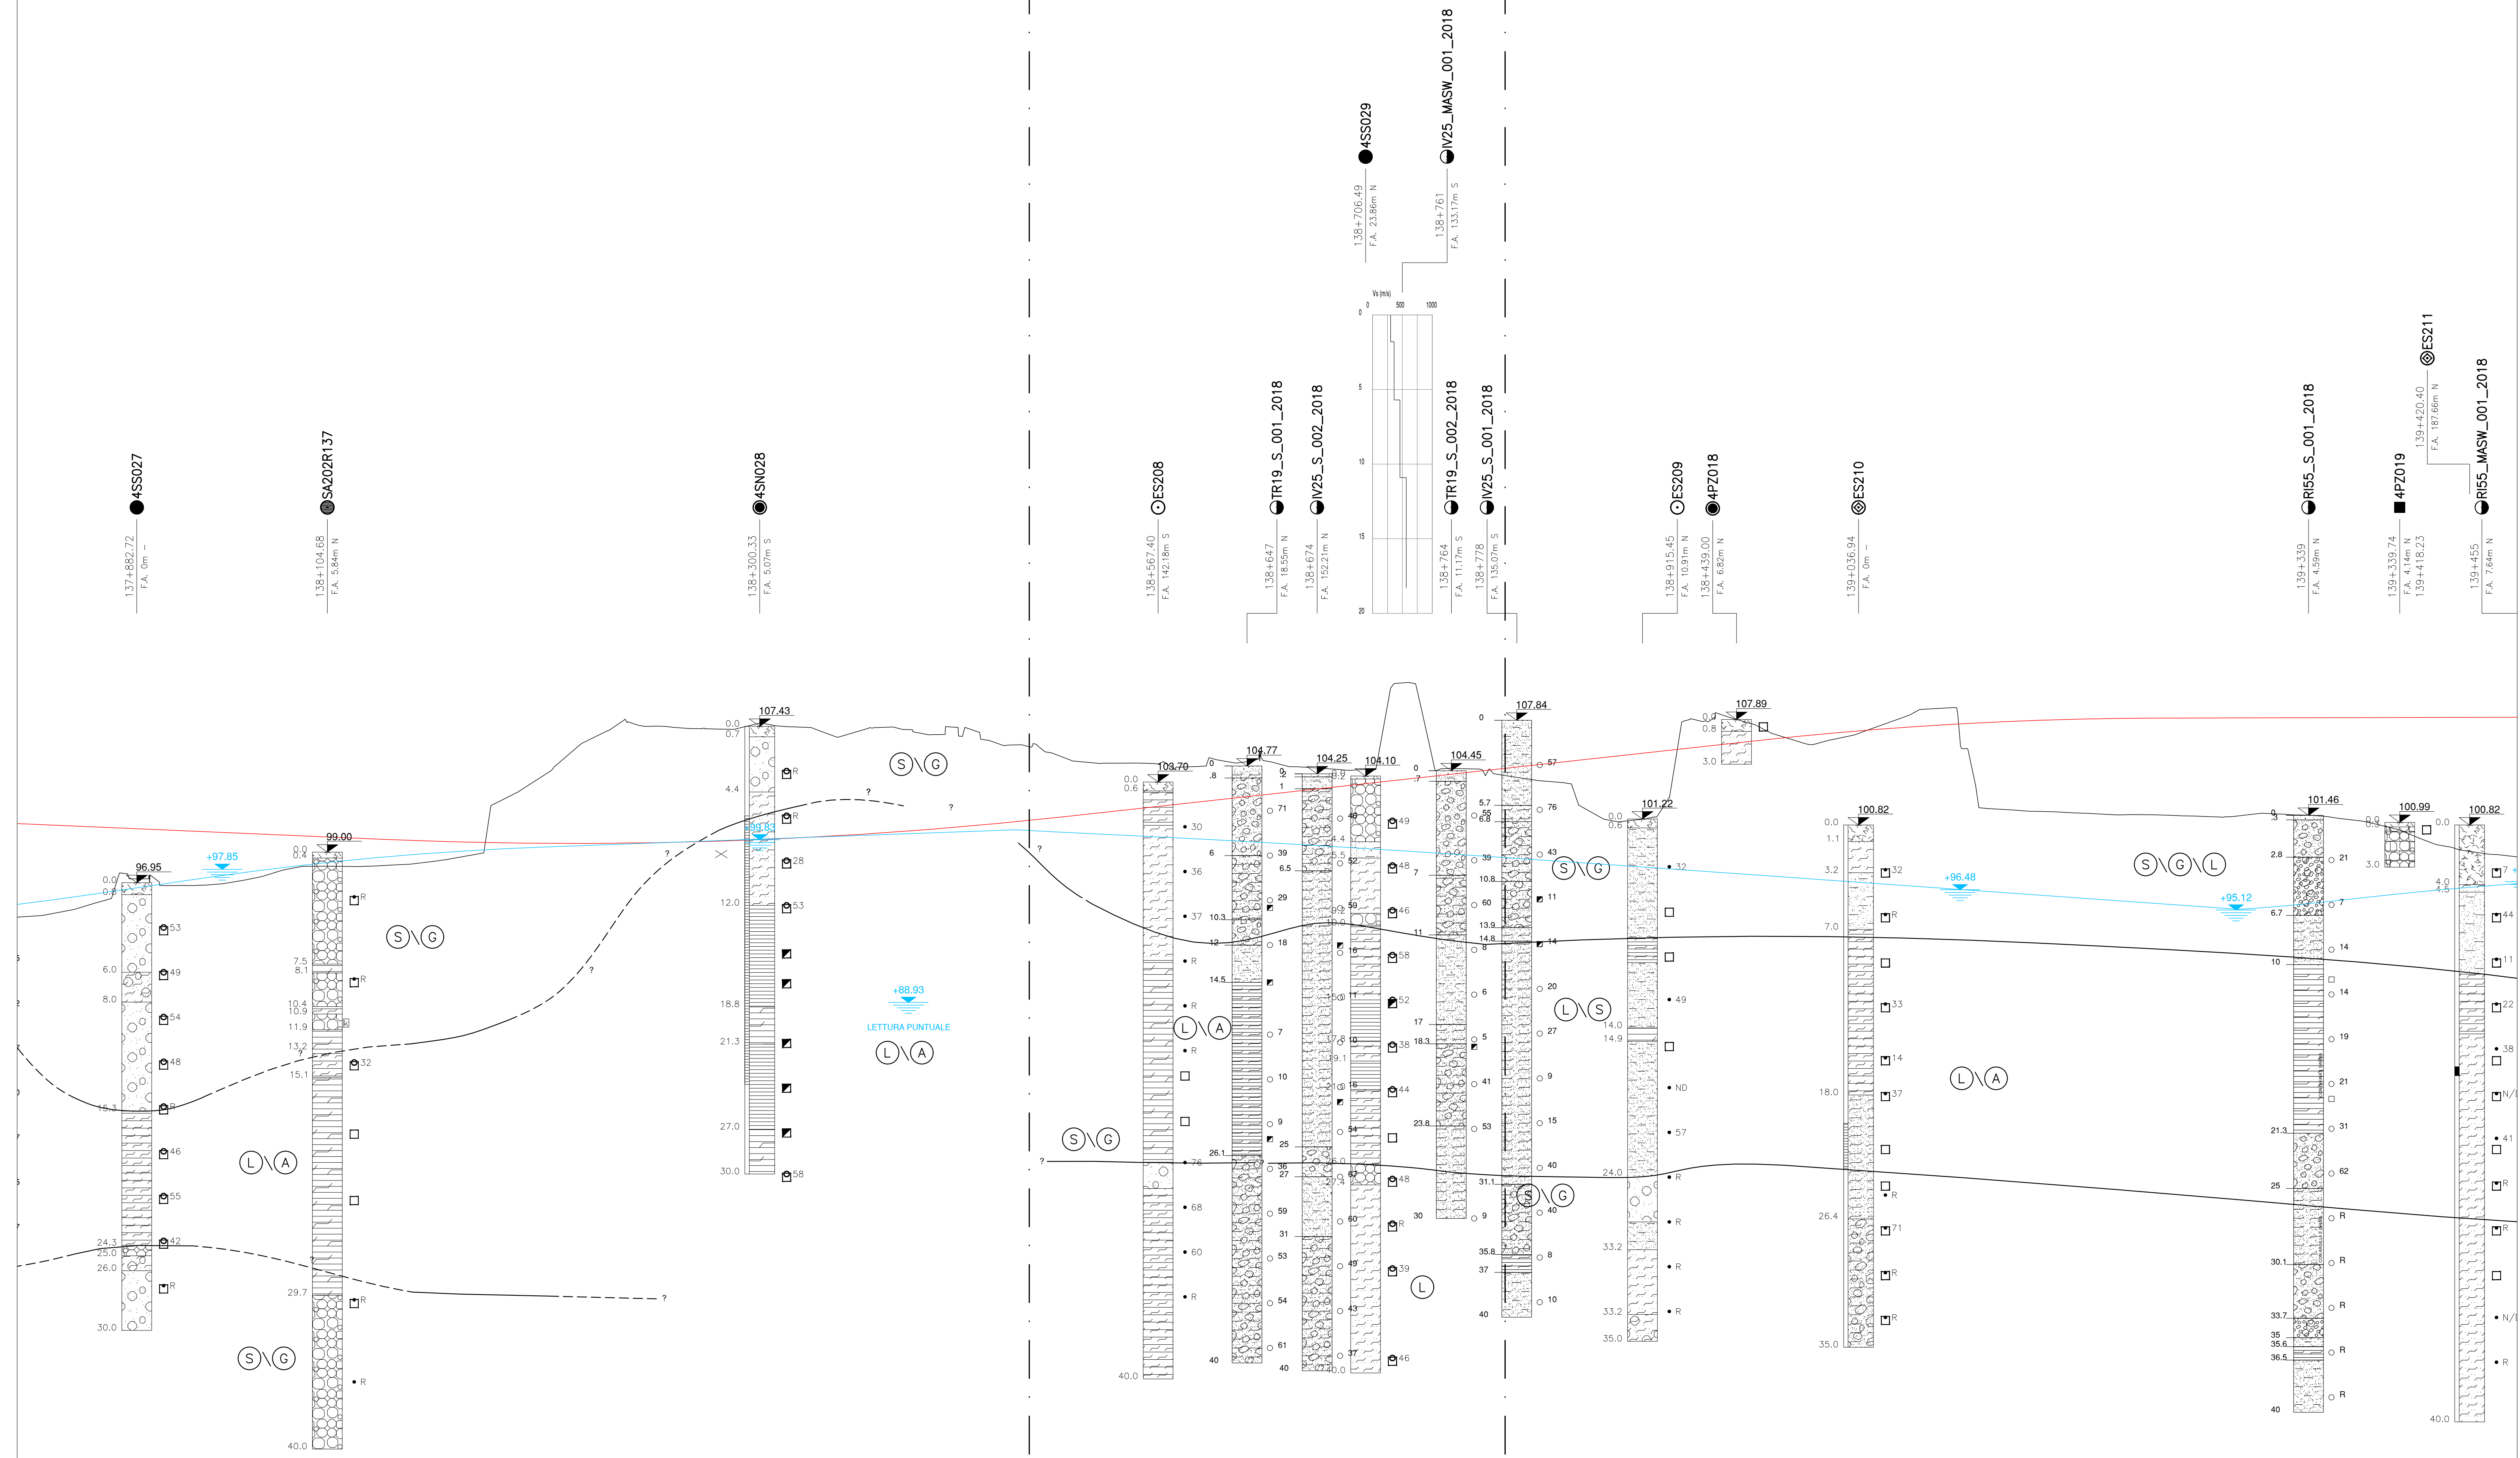

TR19

PK 138+481

PK 138+800

DESCRIZIONE	CODICE

NOTE GENERALI

(1) La quota falda indicata corrisponde alla soggiacenza minima misurata. La quota falda di progetto, non necessariamente coincidente, è indicata nella specifica relazione geotecnica dell'opera

LEGENDA
Quota Boccafioro in m s.l.m. (topograficamente rilevata)
● R SPT a punta chiusa: Numero di colpi/30cm (R=rifuto)
○ 47 SPT a punta aperta: Numero di colpi/30cm (R=rifuto)
□ Campione rimaneggiato
■ Campione indisturbato
⊠ Prova piezometrica
⊞ Prova di permeabilità
⊞ Piezometro Casagrande
⊞ Piezometro Tubo Aperto: tratto finestrato
▬ Limiti tra le unità litostratigrafiche certi
▬ Limiti tra le unità litostratigrafiche presunti
▬ Piano ferro PE 2018
▬ Livello di falda 2018

UNITA' LITOSTRATIGRAFICHE	UNITA' GEOTECNICHE
Terrano vegetale-riporto	
Torba, Torba con presenza di limo e/o argilla	(T)
Argilla	(A)
Argilla limosa - Argilla con Limi - Argilla e Limi	(A)
Limo con Argilla - Limi argilloso	(L)
Limo	(L)
Limo sabbioso - Limi con Sabbia - Limi e Sabbia	(S)
Sabbia con Limi - Sabbia limosa - Sabbia fine	(S)
Sabbia media - Sabbia grossolana	(S)
Sabbia ghiaiosa - Sabbia con Ghiaia - Sabbia e Ghiaia	(G)
Ghiaia con Sabbia - Ghiaia sabbiosa - Ghiaia	(G)
Ghiaia con Matrice Limo-argillosa	(G)
Ghiaia con intercalazioni di conglomerati e/o presenza di traverti (D<50cm)	(C)
Conglomerato - Conglomerato cariato - breccia calcarea travante (D>50cm)	(C)

COMMITTENTE:

ALTA SORVEGLIANZA:

GENERAL CONTRACTOR:

INFRASTRUTTURE FERROVIARIE STRATEGICHE DEFINITE DALLA LEGGE OBBIETTIVO N. 443/01
 LINEA A.V. /A.C. TORINO - VENEZIA Tratta MILANO - VERONA
 Lotto funzionale Brescia-Verona
 PROGETTO ESECUTIVO
 TRINCEA TR19 dal km 138+481,00 al km 138+800,00
 Profilo stratigrafico

GENERAL CONTRACTOR	DIRETTORE LAVORI	SCALA
Cepav due		1:2000/200
Data:		
COMMESSA LOTTO FASE ENTE TIPO DOC. OPERA/DISCIPLINA PROGR. REV. INOR 11 E E2 F6 TR19/00 001 A		
PROGETTAZIONE		IL PROGETTISTA
Rev.	Descrizione	 Data 15/03/19 Verificato Data 15/03/19 Disegnato Data 15/03/19
A	EMISSIONE	 Data: 15/03/2019 File: INOR11EE2F6TR1900001A_10.dwg CLIP: F81191100000008
B		
C		