

NOTE GENERALI

(1) La quota falda indicata corrisponde alla soggiacenza minima misurata. La quota falda di progetto, non necessariamente coincidente, è indicato nella specifica relazione geotecnica dell'opera

LEGGENDA

- Quota Boccafioro in m s.l.m.m. (topograficamente rilevata)
SPT a punta chiusa: Numero di colpi/30cm (R=ritratto)
SPT a punta aperta: Numero di colpi/30cm (R=ritratto)
Campione rimangiato
Campione indisturbato
Prova piezometrica
Prova di permeabilità
Piezometro Casagrande
Piezometro Tubo Aperto: tratto finestrato

- UNITA' LITOSTRATIGRAFICHE
Terreno vegetale-riparto
Torba, Torba con presenza di limo e/o argilla
Argilla
Argilla limosa - Argilla con Limo - Argilla e Limo
Limo con Argilla - Limo argilloso
Limo
Limo sabbioso - Limo con Sabbia - Limo e Sabbia
Sabbia con Limo - Sabbia limosa - Sabbia fine
Sabbia media - Sabbia grossolana
Sabbia ghiaiosa - Sabbia con Ghiaia - Sabbia e Ghiaia
Ghiaia con Sabbia - Ghiaia sabbiosa - Ghiaia
Ghiaia con Matrice Limo-argillosa
Ghiaia con intercalazioni di conglomerati e/o presenza di travertini (D<=50cm)
Conglomerato - Conglomerato cariato - breccia calcarea travertine (D>=50cm)

COMMITTENTE: RFI INFRASTRUTTURE FERROVIARIE ITALIANE GRUPPO FERROVIE DELLO STATO

ALTA SORVEGLIANZA: ITALFERR GRUPPO FERROVIE DELLO STATO


GENERAL CONTRACTOR: Cepav due Consorzio ENI per F Alta Velocità

INFRASTRUTTURE FERROVIARIE STRATEGICHE DEFINITE DALLA LEGGE OBIETTIVO N. 443/01
LINEA A.V./A.C. TORINO - VENEZIA Tratta MILANO - VERONA
Lotto funzionale Brescia-Verona
PROGETTO ESECUTIVO
RILEVATO RI55 DAL Km 139+110 Al Km 139+588
Profilo stratigrafico

GENERAL CONTRACTOR: Cepav due
DIRETTORE LAVORI:
SCALA: 1:2000/200

COMMESSA LOTTO FASE ENTE TIPO DOC. OPERA/DISCIPLINA PROG. REV.
INOR 11 E E2 F6 R15500 001 A

PROGETTAZIONE:
Riv. Descrizione Data Verifica Data Progetto Data
A EMISSIONE CARABELLA 06/03/2015 BECO 08/03/2015 LANZ 08/03/2015
B
C
IL PROGETTISTA:
Data: 08/03/2015

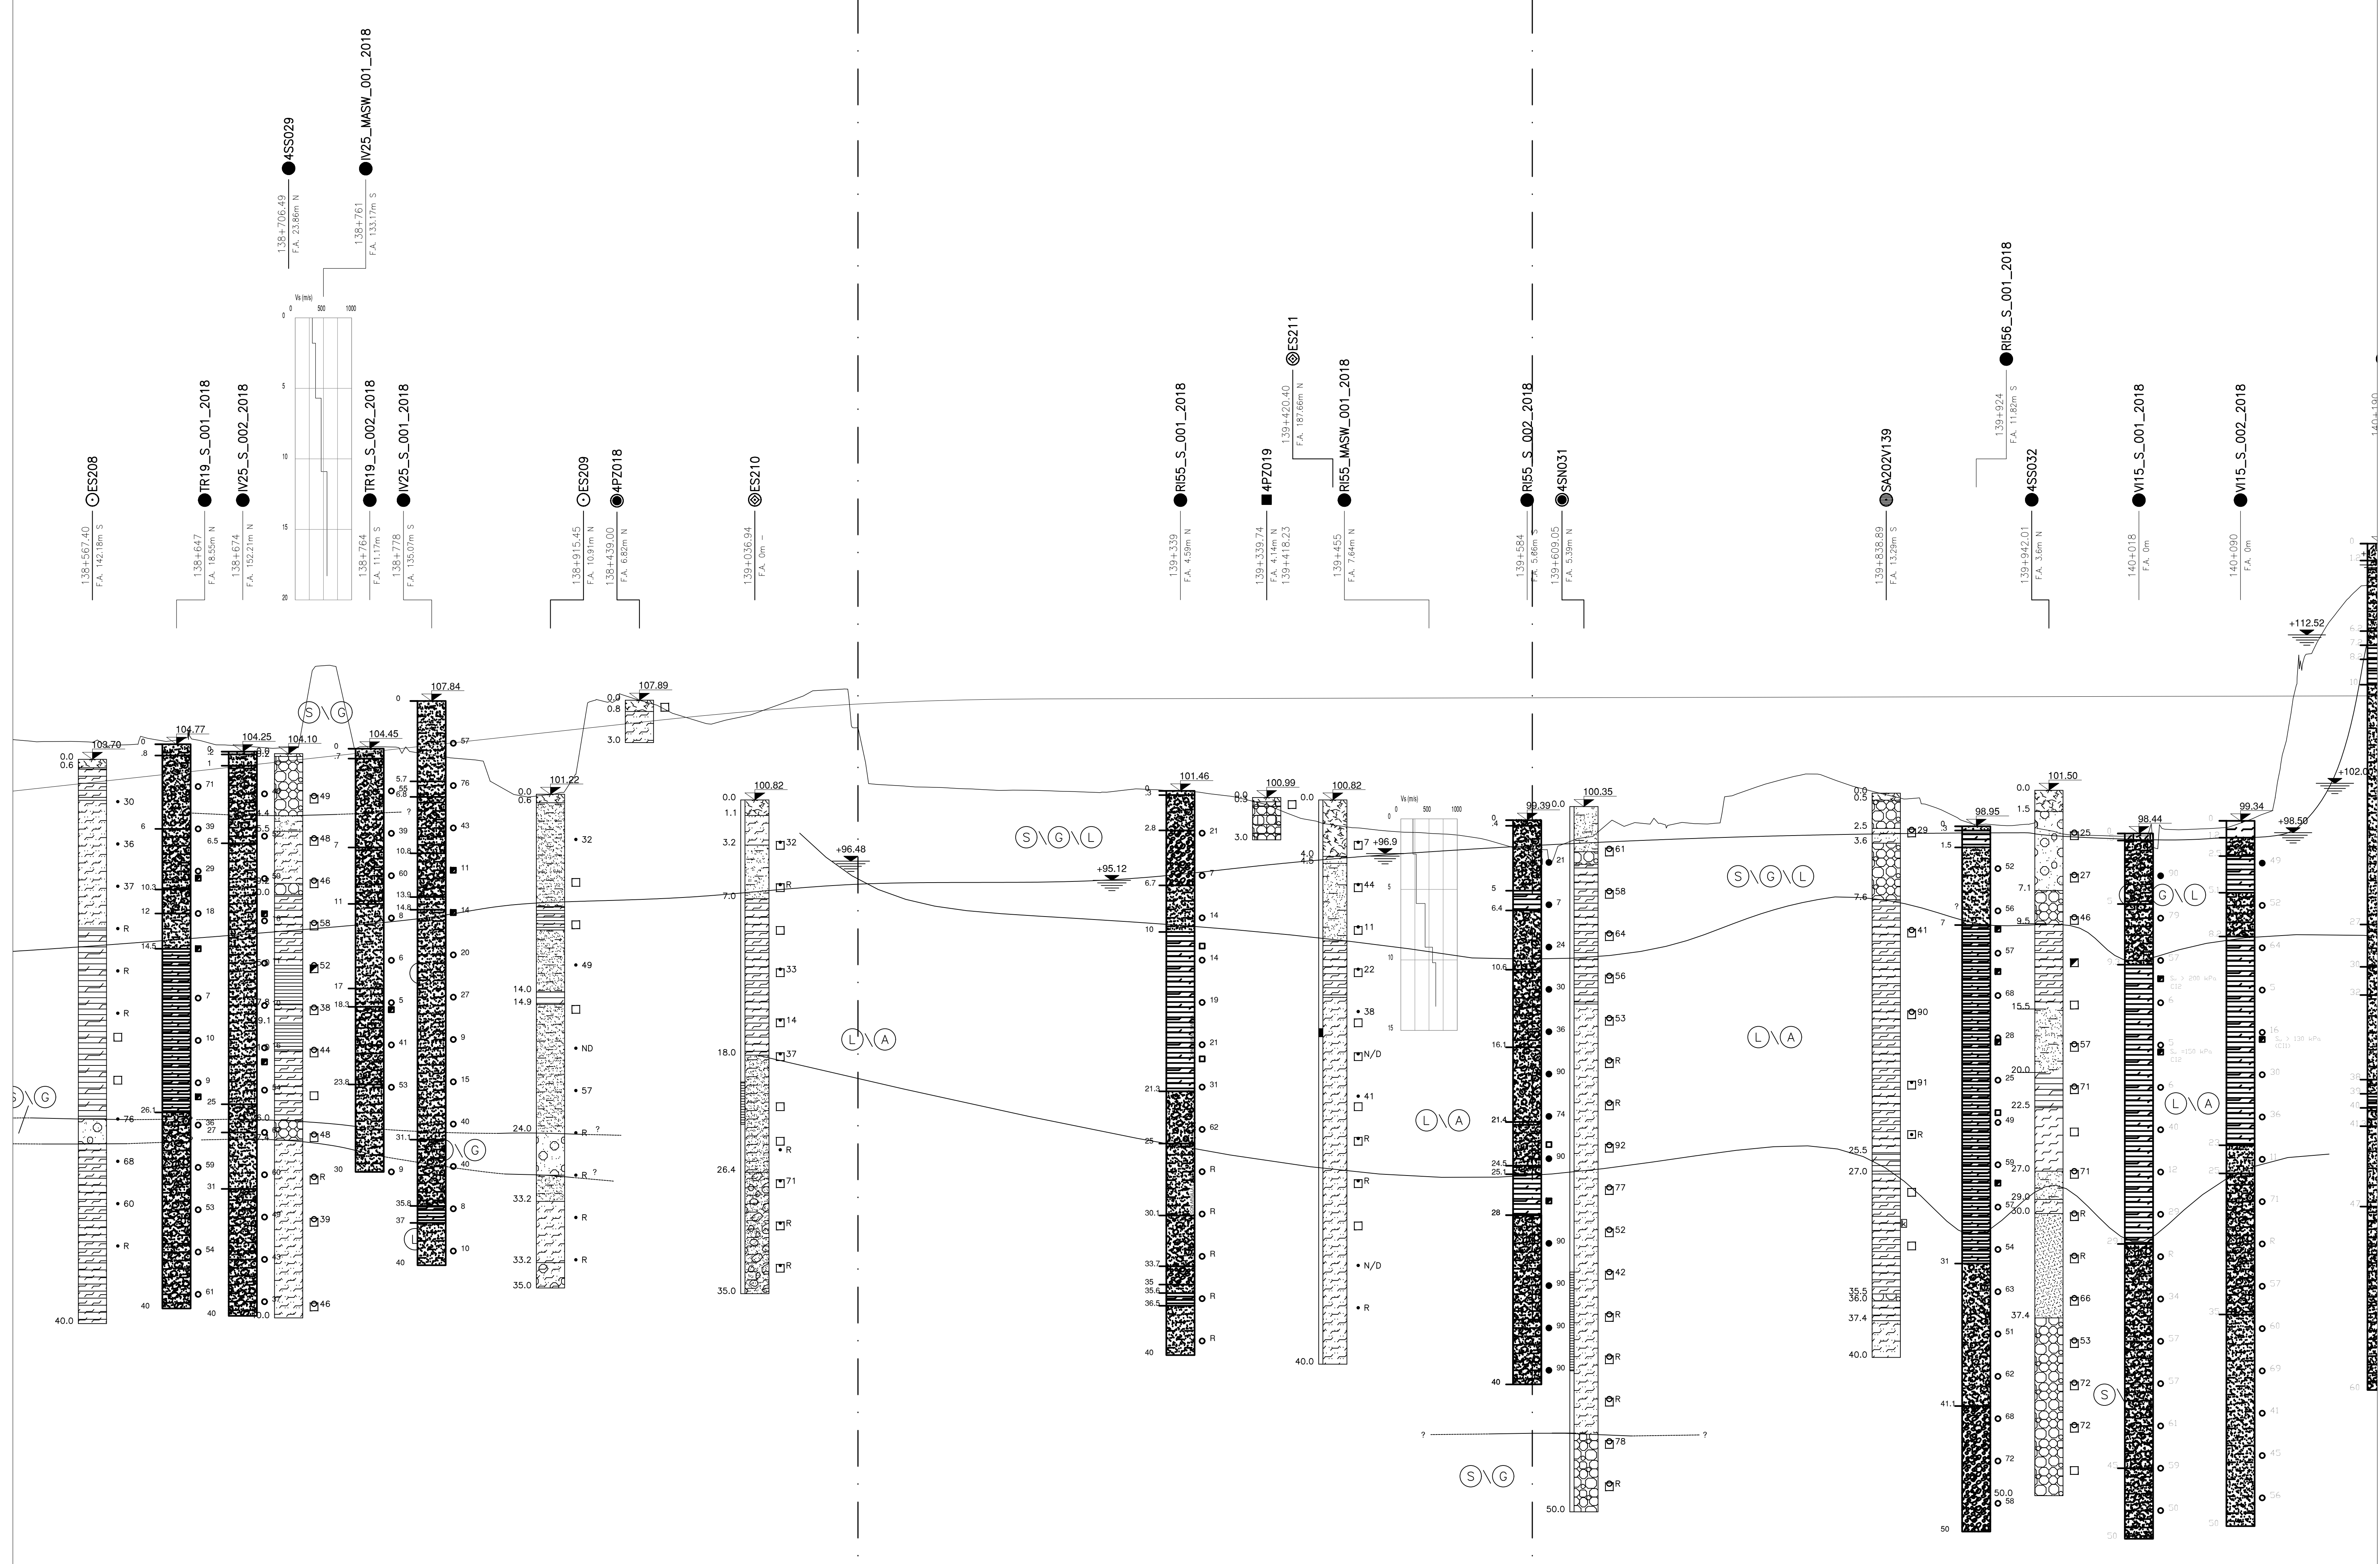

CAMPAGNA 02-04
CAMPAGNA 2002
CAMPAGNA 2004/2018
Legend for symbols: Pozzetti, Sondaggi, Sondaggi con piezometro a Tubo Aperto, Sondaggi con piezometro Casagrande, Sondaggi con piezometro Casagrande e Tubo Aperto, CPT, CPTU, CH.

Table with columns: QUOTE TERRENO, QUOTE PROGETTO, ETTOMETRICHE, PROGRESSIVE, PARZIALI, ANDAMENTO PLANIMETRICO. Includes curve data: R=5450.000, Sv=404.154, h=12.0, CL=330.000, L=933.219.