


COMUNE (PROVINCIA) SONA (VR)

SCALE: ORIZZONTALE 1:200
VERTECALE 1:200

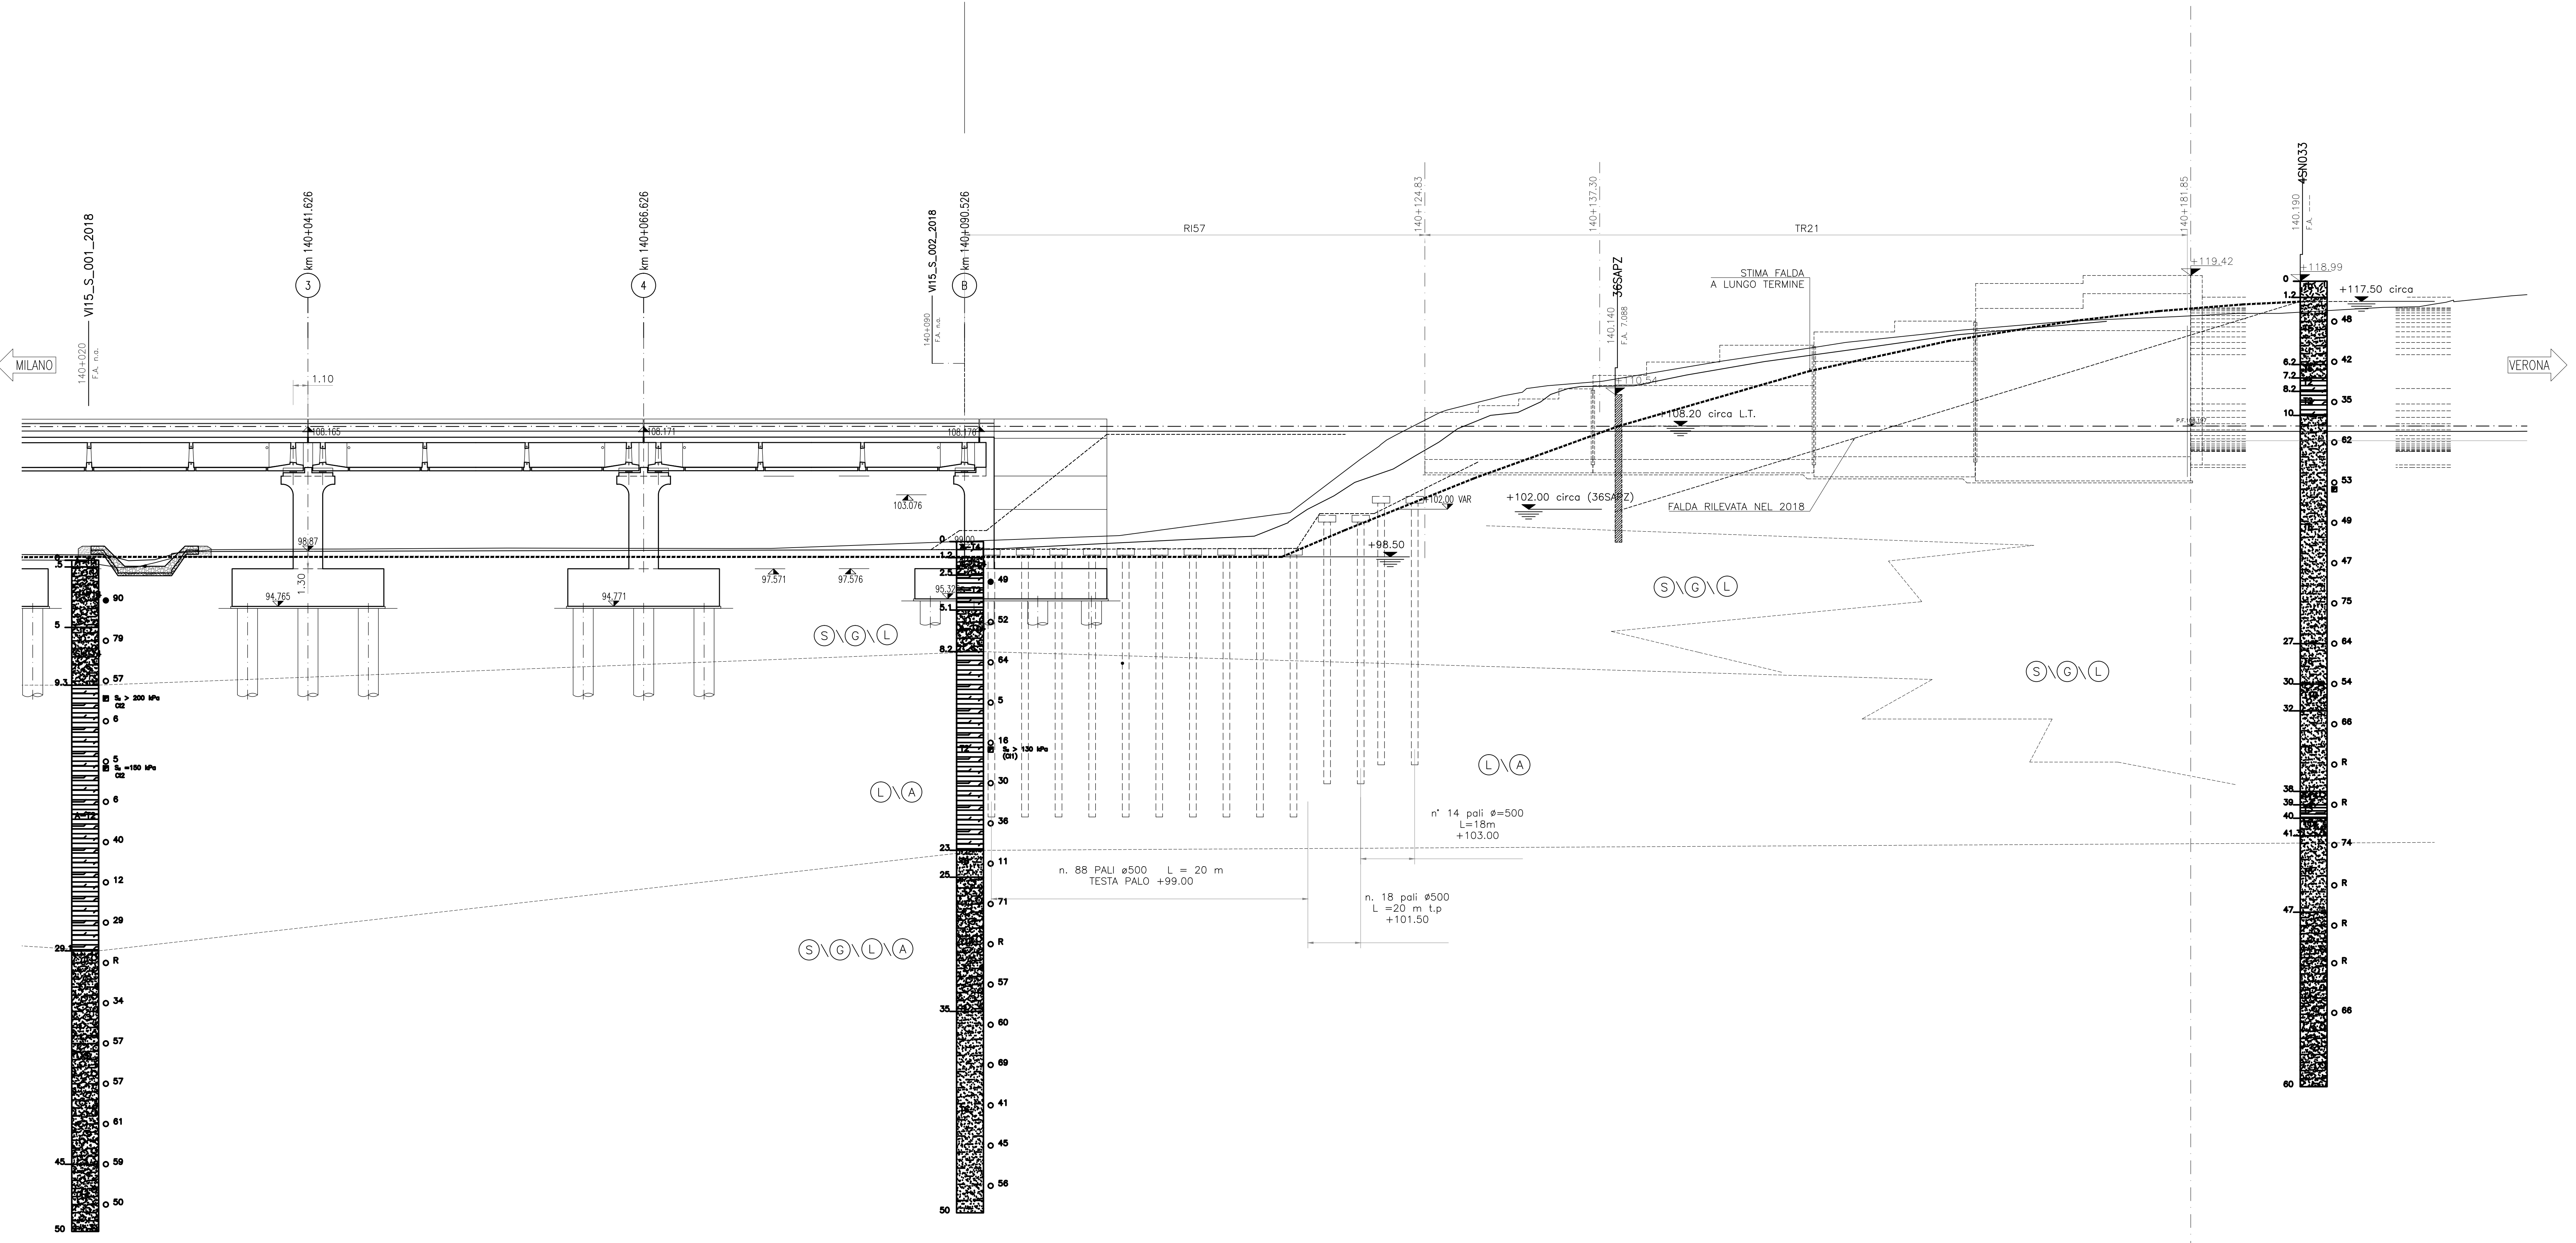

SEZIONE LONGITUDINALE -1:200

- Pozzetti
- Sondaggi
- ⊙ Sondaggi con piezometro o Tubo Aperto
- ⊕ Sondaggi con piezometro Cassagrande
- ⊖ Sondaggi con piezometro Cassagrande e Tubo Aperto
- ▲ CPT
- ▼ CPTU
- ⊗ CH

DISEGNI DI RIFERIMENTO	
DESCRIZIONE	CODICE

NOTE GENERALI

(1) La quota falda indicata corrisponde alla soggiacenza minima misurata. La quota falda di progetto, non necessariamente coincidente, è indicata nella specifica relazione geotecnica dell'opera

LEGENDA

- Quota Boccafiora in m s.l.m.m. (topograficamente rilevata)
- R SPT a punta chiusa: Numero di colpi/30cm (R=refruto)
- 47 SPT a punta aperta: Numero di colpi/30cm (R=refruto)
- Campione rimaneggiato
- ▣ Campione indisturbato
- ⊕ Prova piezometrica
- ⊖ Prova di permeabilità
- ⊙ Piezometro Cassagrande
- ⊖ Piezometro Tubo Aperto: tratto finestrato
- Limiti tra le unità litostratigrafiche certi
- - - Limiti tra le unità litostratigrafiche presunti
- Livello di falda

<p>UNITA' LITOSTRATIGRAFICHE</p> <ul style="list-style-type: none"> Terreno vegetale-riparto Torba, Torba con presenza di limo e/o argilla Argilla Argilla limosa - Argilla con Limo - Argilla e Limo Limo con Argilla - Limo argilloso Limo Limo sabbioso - Limo con Sabbia - Limo e Sabbia Sabbia con Limo - Sabbia limosa - Sabbia fine Sabbia media - Sabbia grossolana Sabbia ghiaiosa - Sabbia con Ghiaia - Sabbia e Ghiaia Ghiaia con Sabbia - Ghiaia sabbiosa - Ghiaia Ghiaia con Matrice Limo-argillosa Ghiaia con intercalazioni di conglomerati e/o presenza di travertini (D₅₀>50cm) Conglomerato - Conglomerato coriata - breccia calcarea travertine (D₅₀>50cm) 	<p>UNITA' GEOTECNICHE</p> <ul style="list-style-type: none"> T A L S G C
--	---

COMMITTENTE:

ALTA SORVEGLIANZA:

GENERAL CONTRACTOR: **Cepav due**
Consorzio ENI per l'Alta Velocità

INFRASTRUTTURE FERROVIARIE STRATEGICHE DEFINITE DALLA LEGGE OBIETTIVO N. 443/01

LINEA A.V./A.C. TORINO - VENEZIA Tratta MILANO - VERONA
Lotto funzionale Brescia-Verona
PROGETTO ESECUTIVO

TRINCEA TR21
DAL KM 140+124.800 AL KM 140+181.850
Profilo stratigrafico

GENERAL CONTRACTOR	DIRETTORE LAVORI	SCALA:
Cepav due		1:200

COMMESSA	LOTTO	FASE	ENTE	TIPO DOC.	OPERA/DISCIPLINA	PROGR.	REV.
INOR	11	E	E2	F9	TR2100	001	B