
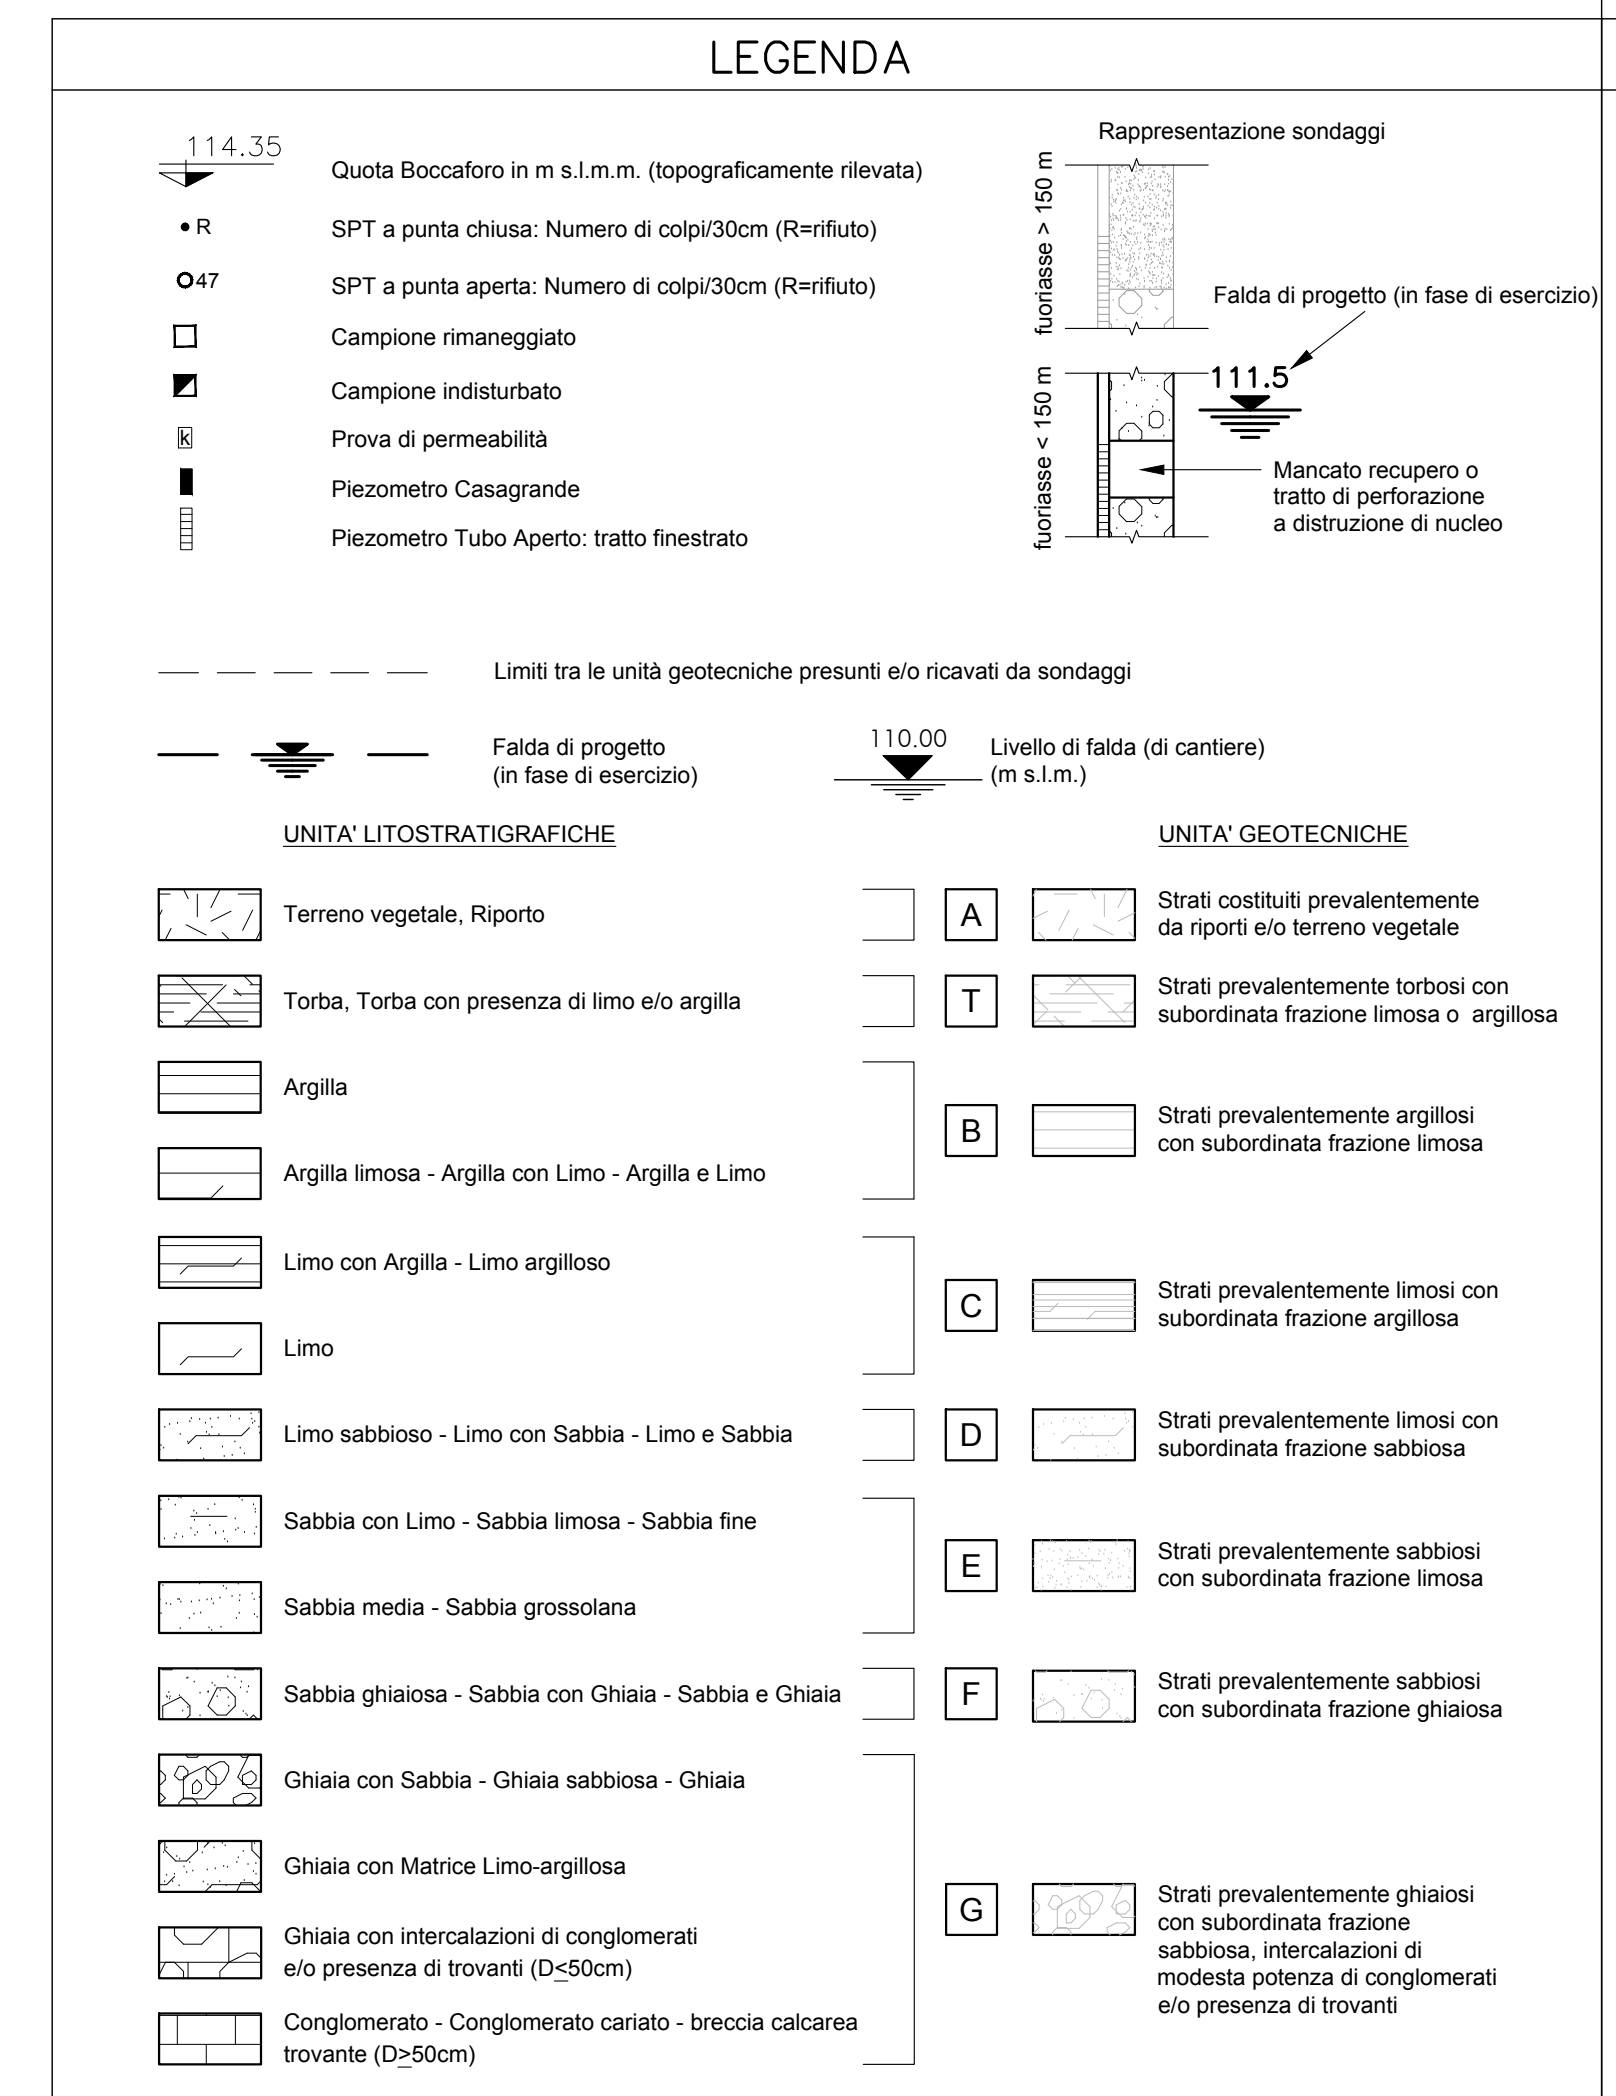
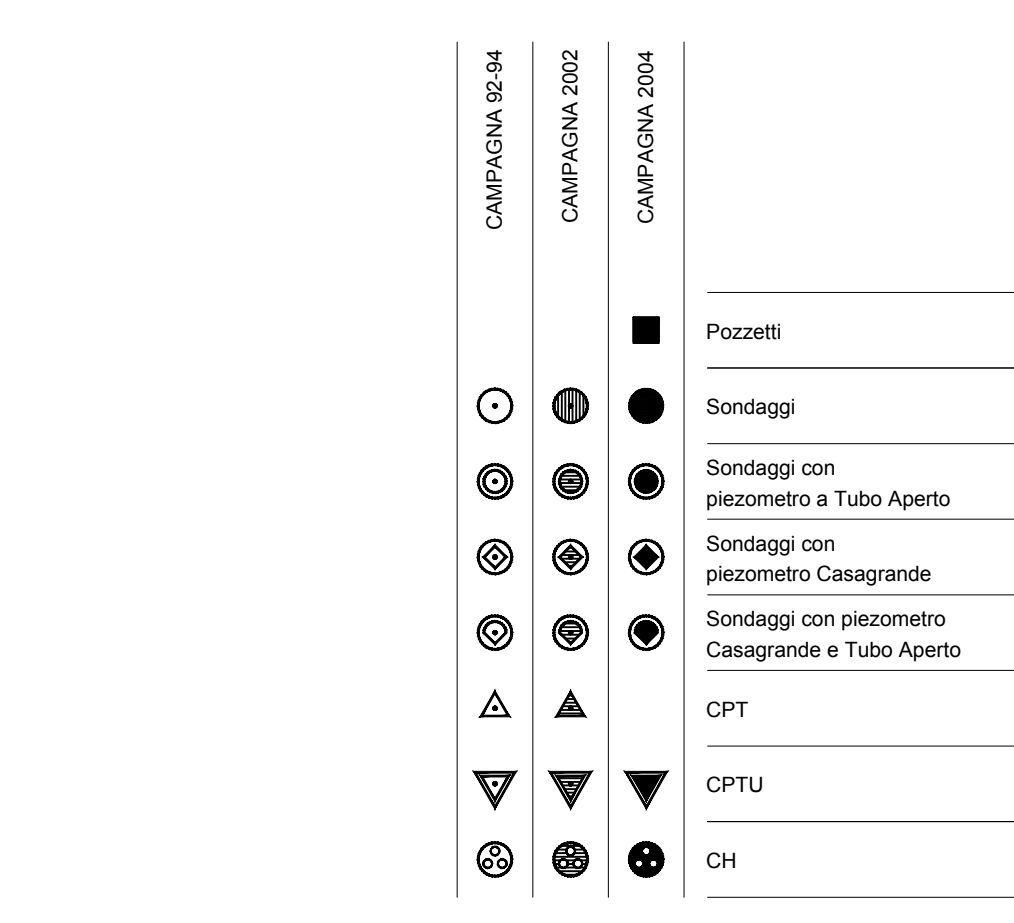


**PROFILO GEOTECNICO**  
scala 1:2000

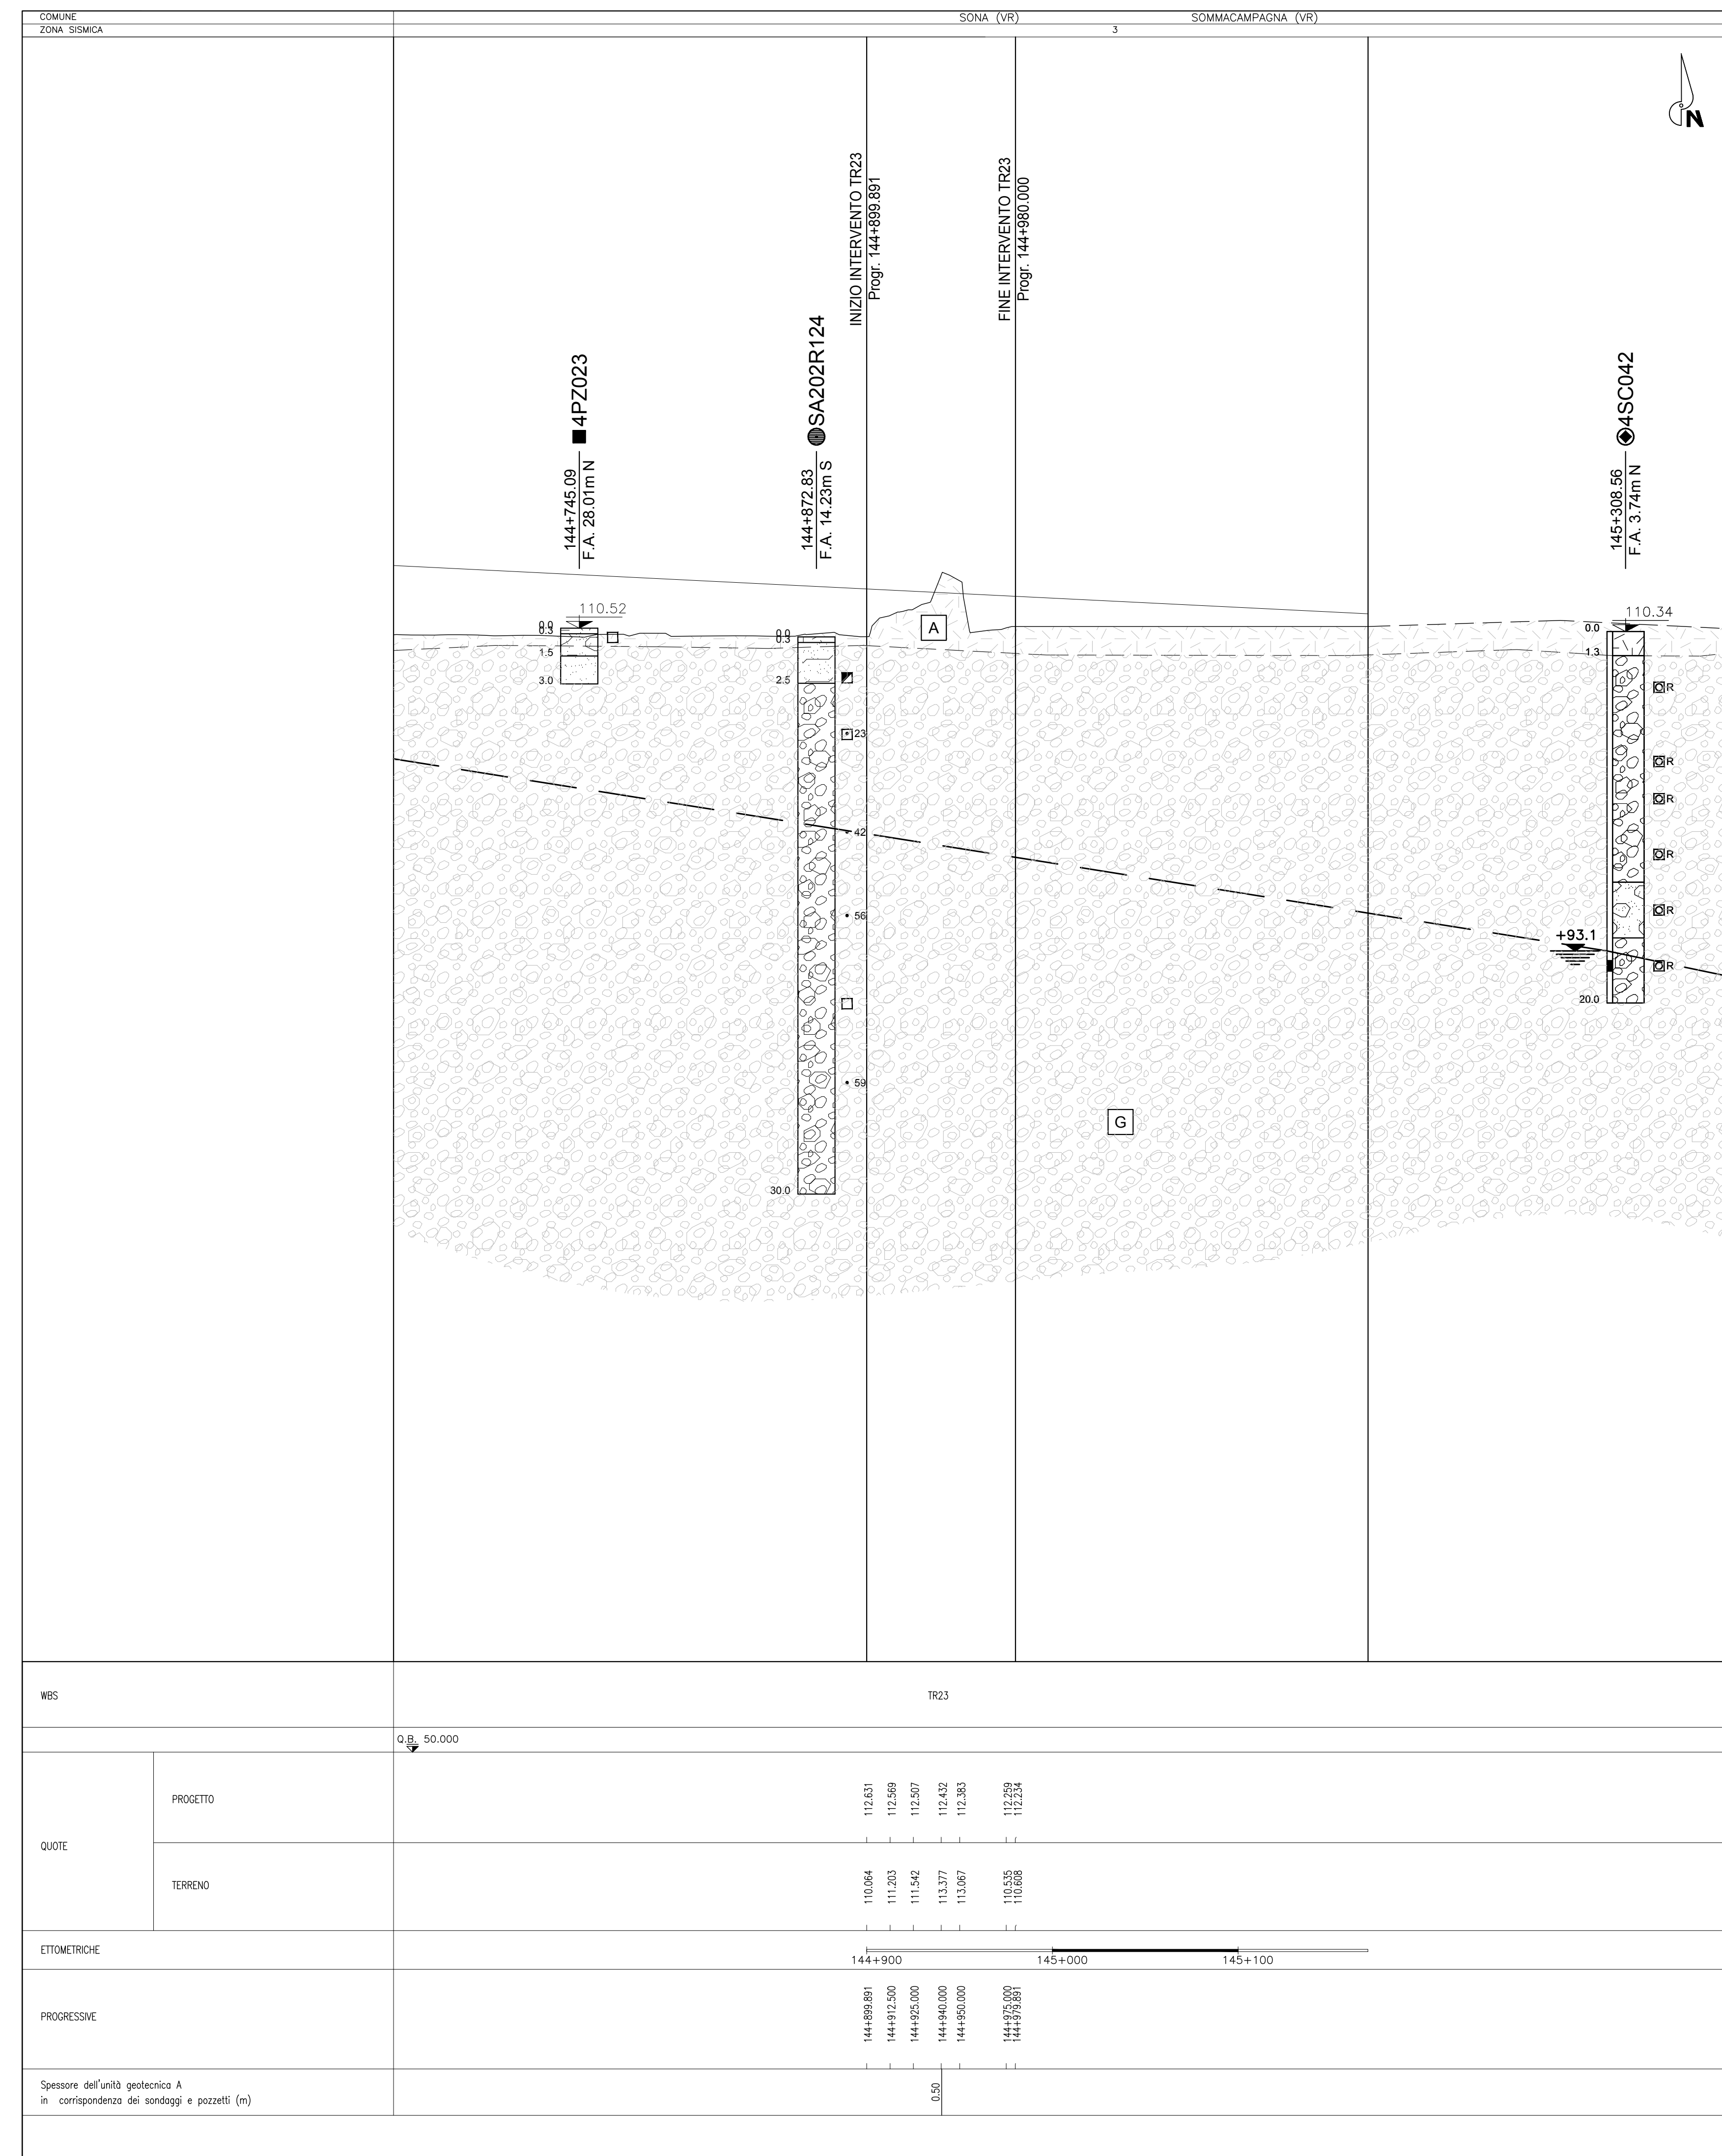

DESCRIZIONE	CODICE
PLANIMETRIA UBICAZIONI INDAGNI GEOTECNICHE INTEGRATIVE 2016-04 KM 105+800 A KM 111+000	NOR11EE2P95E0000001
PLANIMETRIA UBICAZIONI INDAGNI GEOTECNICHE INTEGRATIVE 2016-04 KM 111+000 A KM 115+500	NOR11EE2P95E00000002
PLANIMETRIA UBICAZIONI INDAGNI GEOTECNICHE INTEGRATIVE 2016-04 KM 121+600 A KM 126+200	NOR11EE2P95E00000003
PLANIMETRIA UBICAZIONI INDAGNI GEOTECNICHE INTEGRATIVE 2016-04 KM 126+200 A KM 130+500	NOR11EE2P95E00000004
PLANIMETRIA UBICAZIONI INDAGNI GEOTECNICHE INTEGRATIVE 2016-04 KM 130+500 A KM 135+400	NOR11EE2P95E00000005
PLANIMETRIA UBICAZIONI INDAGNI GEOTECNICHE INTEGRATIVE 2016-04 KM 135+400 A KM 139+400	NOR11EE2P95E00000006
PLANIMETRIA UBICAZIONI INDAGNI GEOTECNICHE INTEGRATIVE 2016-04 KM 139+400 A KM 144+000	NOR11EE2P95E00000007
PLANIMETRIA UBICAZIONI INDAGNI GEOTECNICHE INTEGRATIVE 2016-04 KM 146+200 A KM 153+780	NOR11EE2P95E00000008
PLANIMETRIA INDAGNI GEOTECNICHE INTEGRATIVE 2016-RELAZIONE TECNICO - ILLUSTRATIVA	NOR11EE2R02E00000001

**NOTE GENERALI**

- TUTTE LE MISURE SONO ESPRESSE IN METRI, SALVO OVE DIVERSAMENTE INDICATO
- TUTTE LE QUOTE ALTIMETRICHE SONO ESPRESSE IN METRI s.l.m.
- TUTTE LE PROGRESSIVE SONO ESPRESSE IN CHILOMETRI
- Q,R, = QUOTA DI RIFERIMENTO

COMMITTENTE:  **RFI**  
RETE FERROVIARIA ITALIANA  
GRUPPO FERROVIE DELLO STATO

ALTA Sorveglianza:  **ITAFERR**  
GRUPPO FERROVIE DELLO STATO

GENERAL CONTRACTOR:  **Cepav due**  
Consorzio ENI per F Alta Velocità

**INFRASTRUTTURE FERROVIARIE STRATEGICHE DEFINITE DALLA LEGGE OBIETTIVO N. 443/01**

**LINEA A.V. /A.C. TORINO - VENEZIA Tratta MILANO - VERONA**

**Lotto funzionale Brescia-Verona**

**PROGETTO ESECUTIVO**

**TR23 - TRINCEA LINEA AV/AC DA PK 144+899,891 A PK 144+979,891**

**PROFILO GEOTECNICO**

GENERAL CONTRACTOR	DIRETTORE LAVORI	SCALA:
Consorzio <b>Cepav due</b>		1:2000/200

COMMESSA	LOTTO	FASE	ENTE	TIPO DOC.	OPERA/DISCIPLINA	PROGR.	REV.
INOR	11	E	E2	F6	TR23/00	001	A

PROGETTAZIONE	Rev.	Data	Data	Data	Data	Data
A EMISSIONE	1	01/03/19	01/03/19	01/03/19	01/03/19	01/03/19
B						
C						