

Table with columns: DESCRIZIONE, CODICE. Lists various technical drawings and their corresponding codes.

NOTE GENERALI

- TUTTE LE MISURE ESPRESSE SONO IN METRI, SALVO OVE DIVERSAMENTE INDICATO
- TUTTE LE QUOTE ALTIMETRICHE SONO ESPRESSE IN METRI s.l.m.
- TUTTE LE PROGRESSIVE SONO ESPRESSE IN CHILOMETRI
- Q.R. = QUOTA DI RIFERIMENTO

LEGENDA

Legend containing symbols for sondaggi, pozzi, and stratigraphic units. Includes a scale bar and a diagram of a borehole.

Legend for symbols used in the geological profile, including symbols for sondaggi, pozzi, and various soil types.

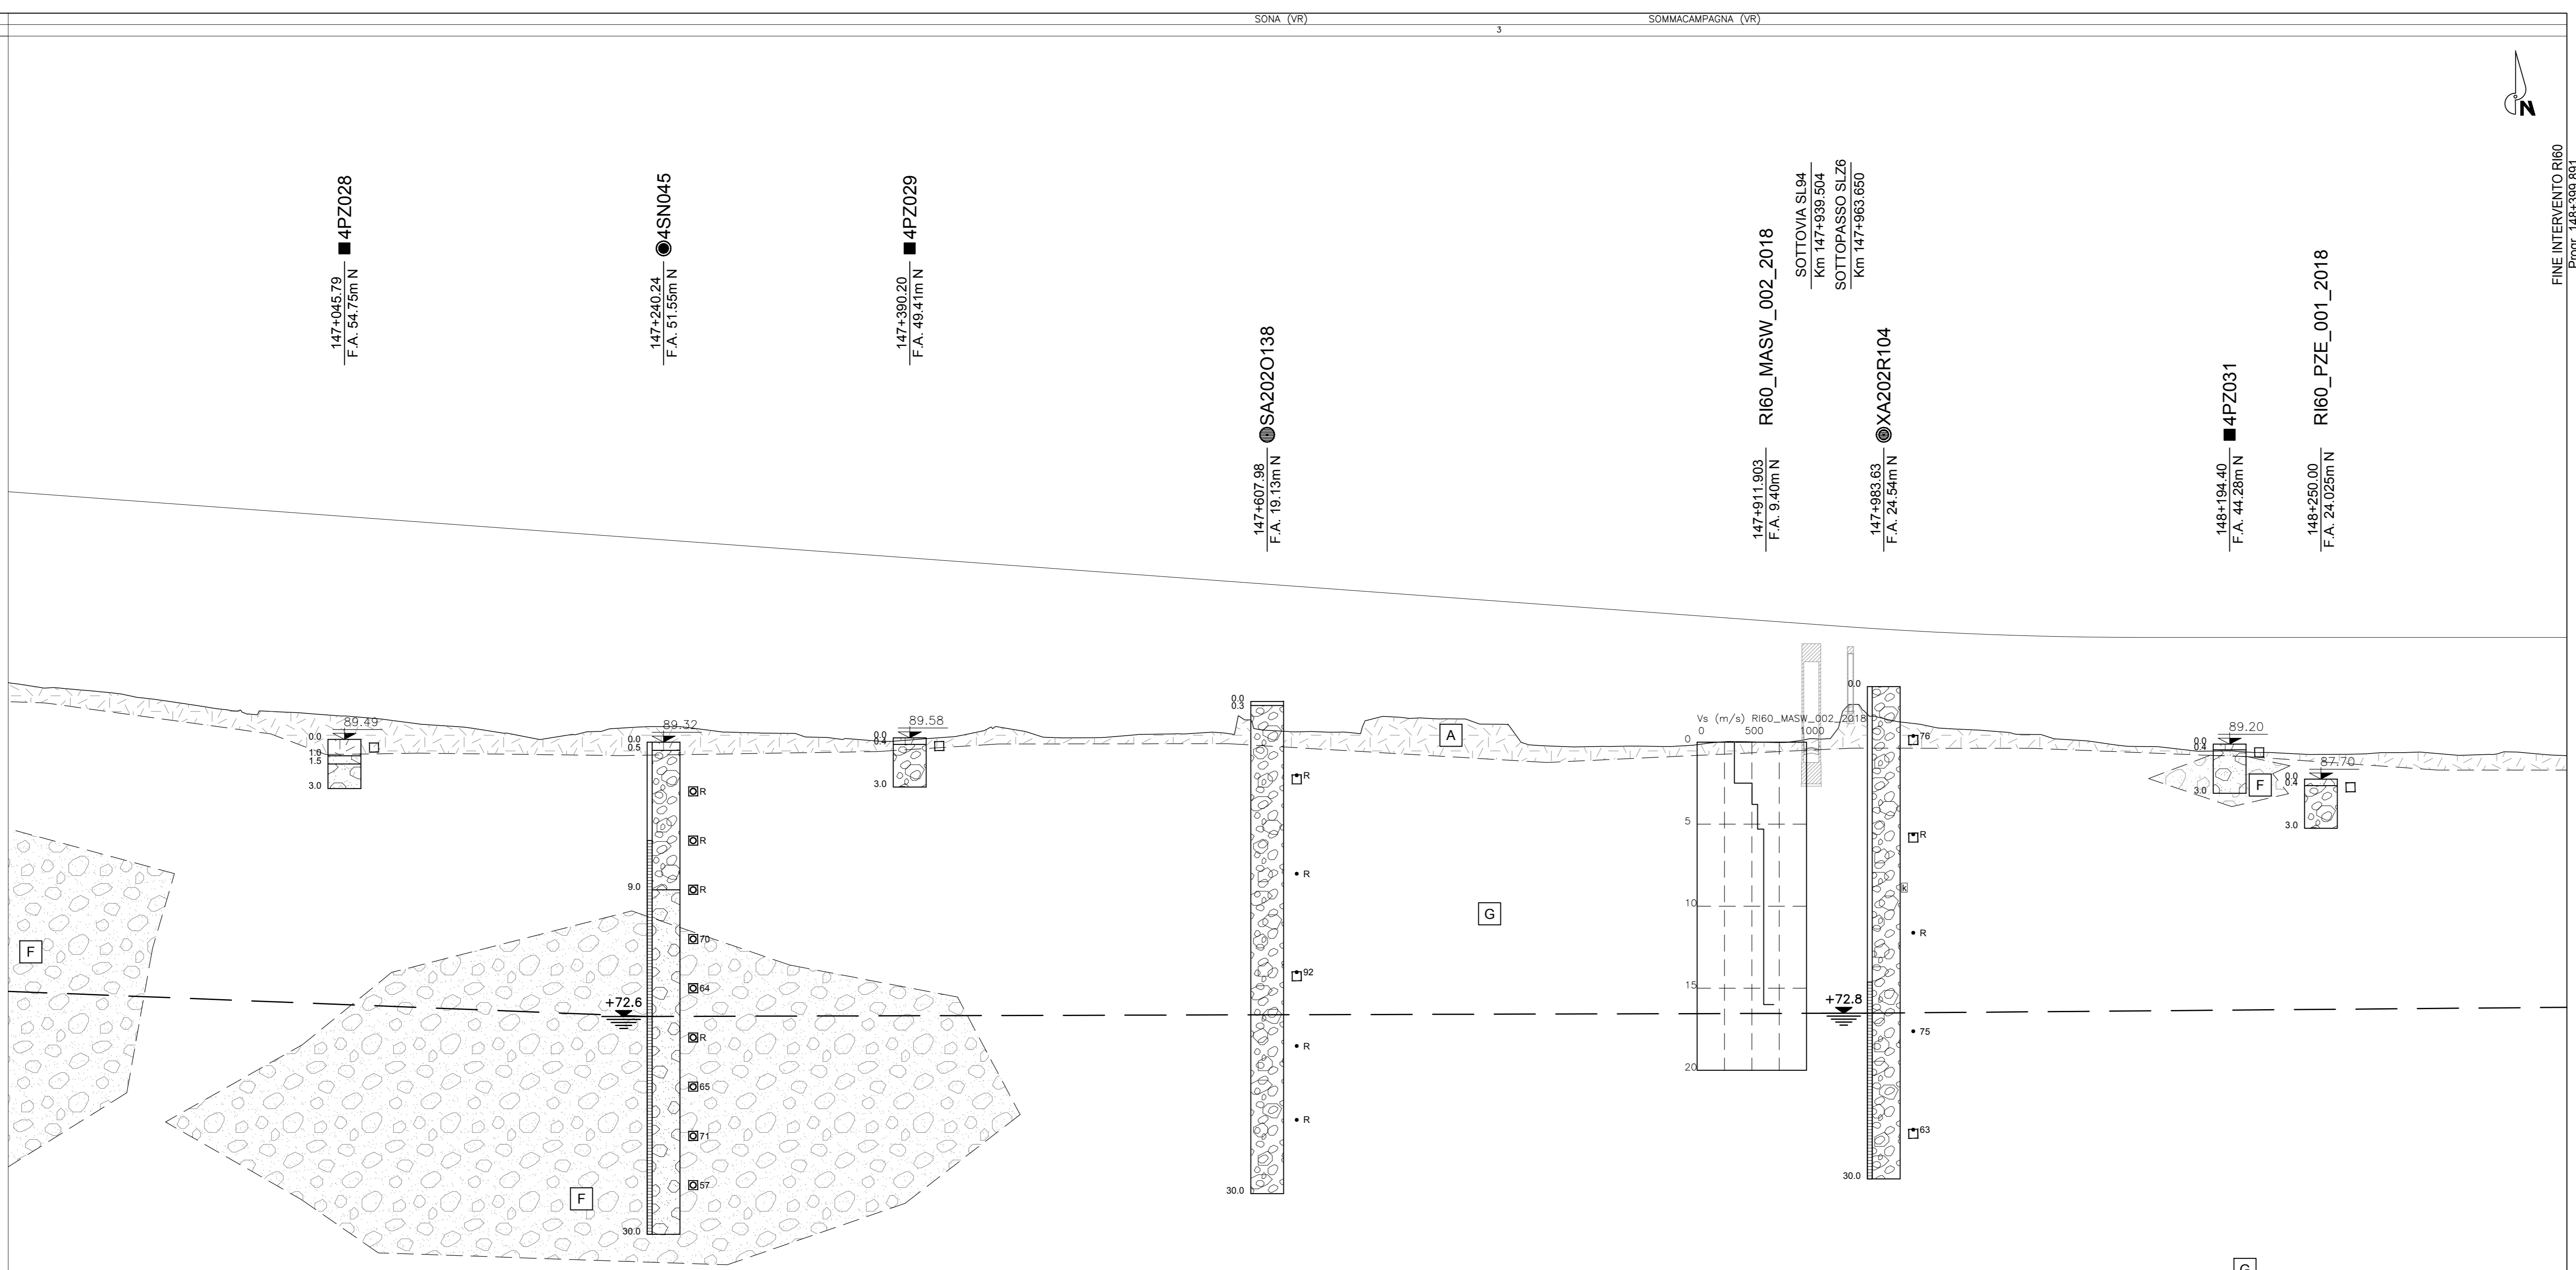


Table with columns: PROGETTO, QUOTE, ETIMETRICHE, PROGRESSIVE. Contains numerical data for project coordinates and elevations.

COMMITENTE: RFI RETE FERROVIARIA ITALIANA GRUPPO FERROVIE DELLO STATO

ALTA SORVEGLIANZA: ITALFERR GRUPPO FERROVIE DELLO STATO

GENERAL CONTRACTOR: Cepav due Consorzio ENI per l'Alta Velocità

INFRASTRUTTURE FERROVIARIE STRATEGICHE DEFINITE DALLA LEGGE OBIETTIVO N. 443/01

LINEA A.V. /A.C. TORINO - VENEZIA Tratta MILANO - VERONA
Lotto funzionale Brescia-Verona
PROGETTO ESECUTIVO
Ri60 - RILEVATO LINEA AV/AC DA PK 145+799,891 A PK 148+399,891
PROFILO GEOTECNICO
TAVOLA 2

GENERAL CONTRACTOR: Cepav due DIRETTORE LAVORI: Consorzio ENI per l'Alta Velocità

COMMESSA LOTTO FASE ENTE TIPO DOC. OPERA/DISCIPLINA PROG. REV.
INOR 11 E E2 F6 R16000 002 B

Table with columns: Rev., Descrizione, Data, Firma, etc. Contains project revision history.